


OBERGESCHOSS

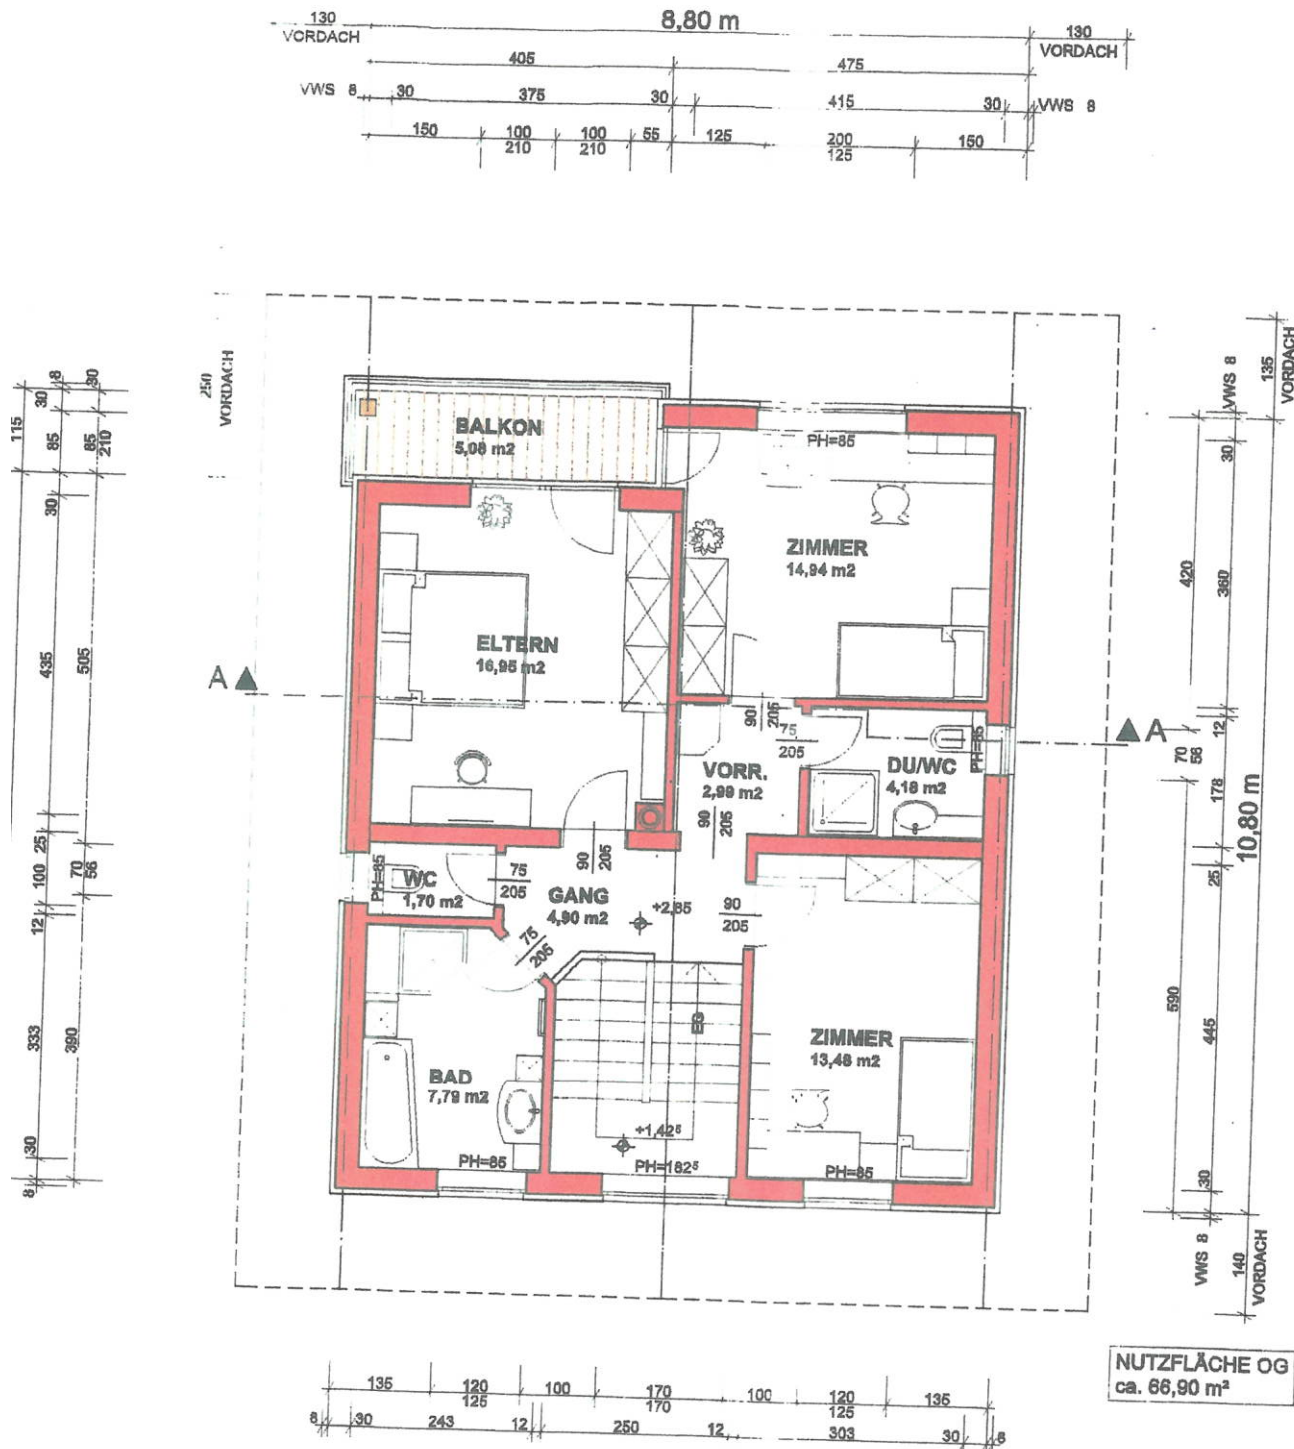

ERDGESCHOSS, OBERGESCHOSS 1:100

EG

STALL BESTAND

±0,00=812,00

-0,02

RASEN

8,80 m

VWS 8

VWS 8

TERRASSE

WOHNRAUM
22,83 m²

KÜCHE
16,95 m²

SPEIS
2,58 m²

DIELE
5,29 m²

DU
2,35 m²

GARD./AR.
3,16 m²

WC
2,48 m²

ZIMMER
BESUCH
10,15 m²

ÜBERD.
AUTOABSTELLPL.

PARKEN 2 PKW

NUTZFLÄCHE EG
ca. 65,80 m²

SCHUPPEN

EGSERVITUT

SCHUPPEN

