


Balage 11

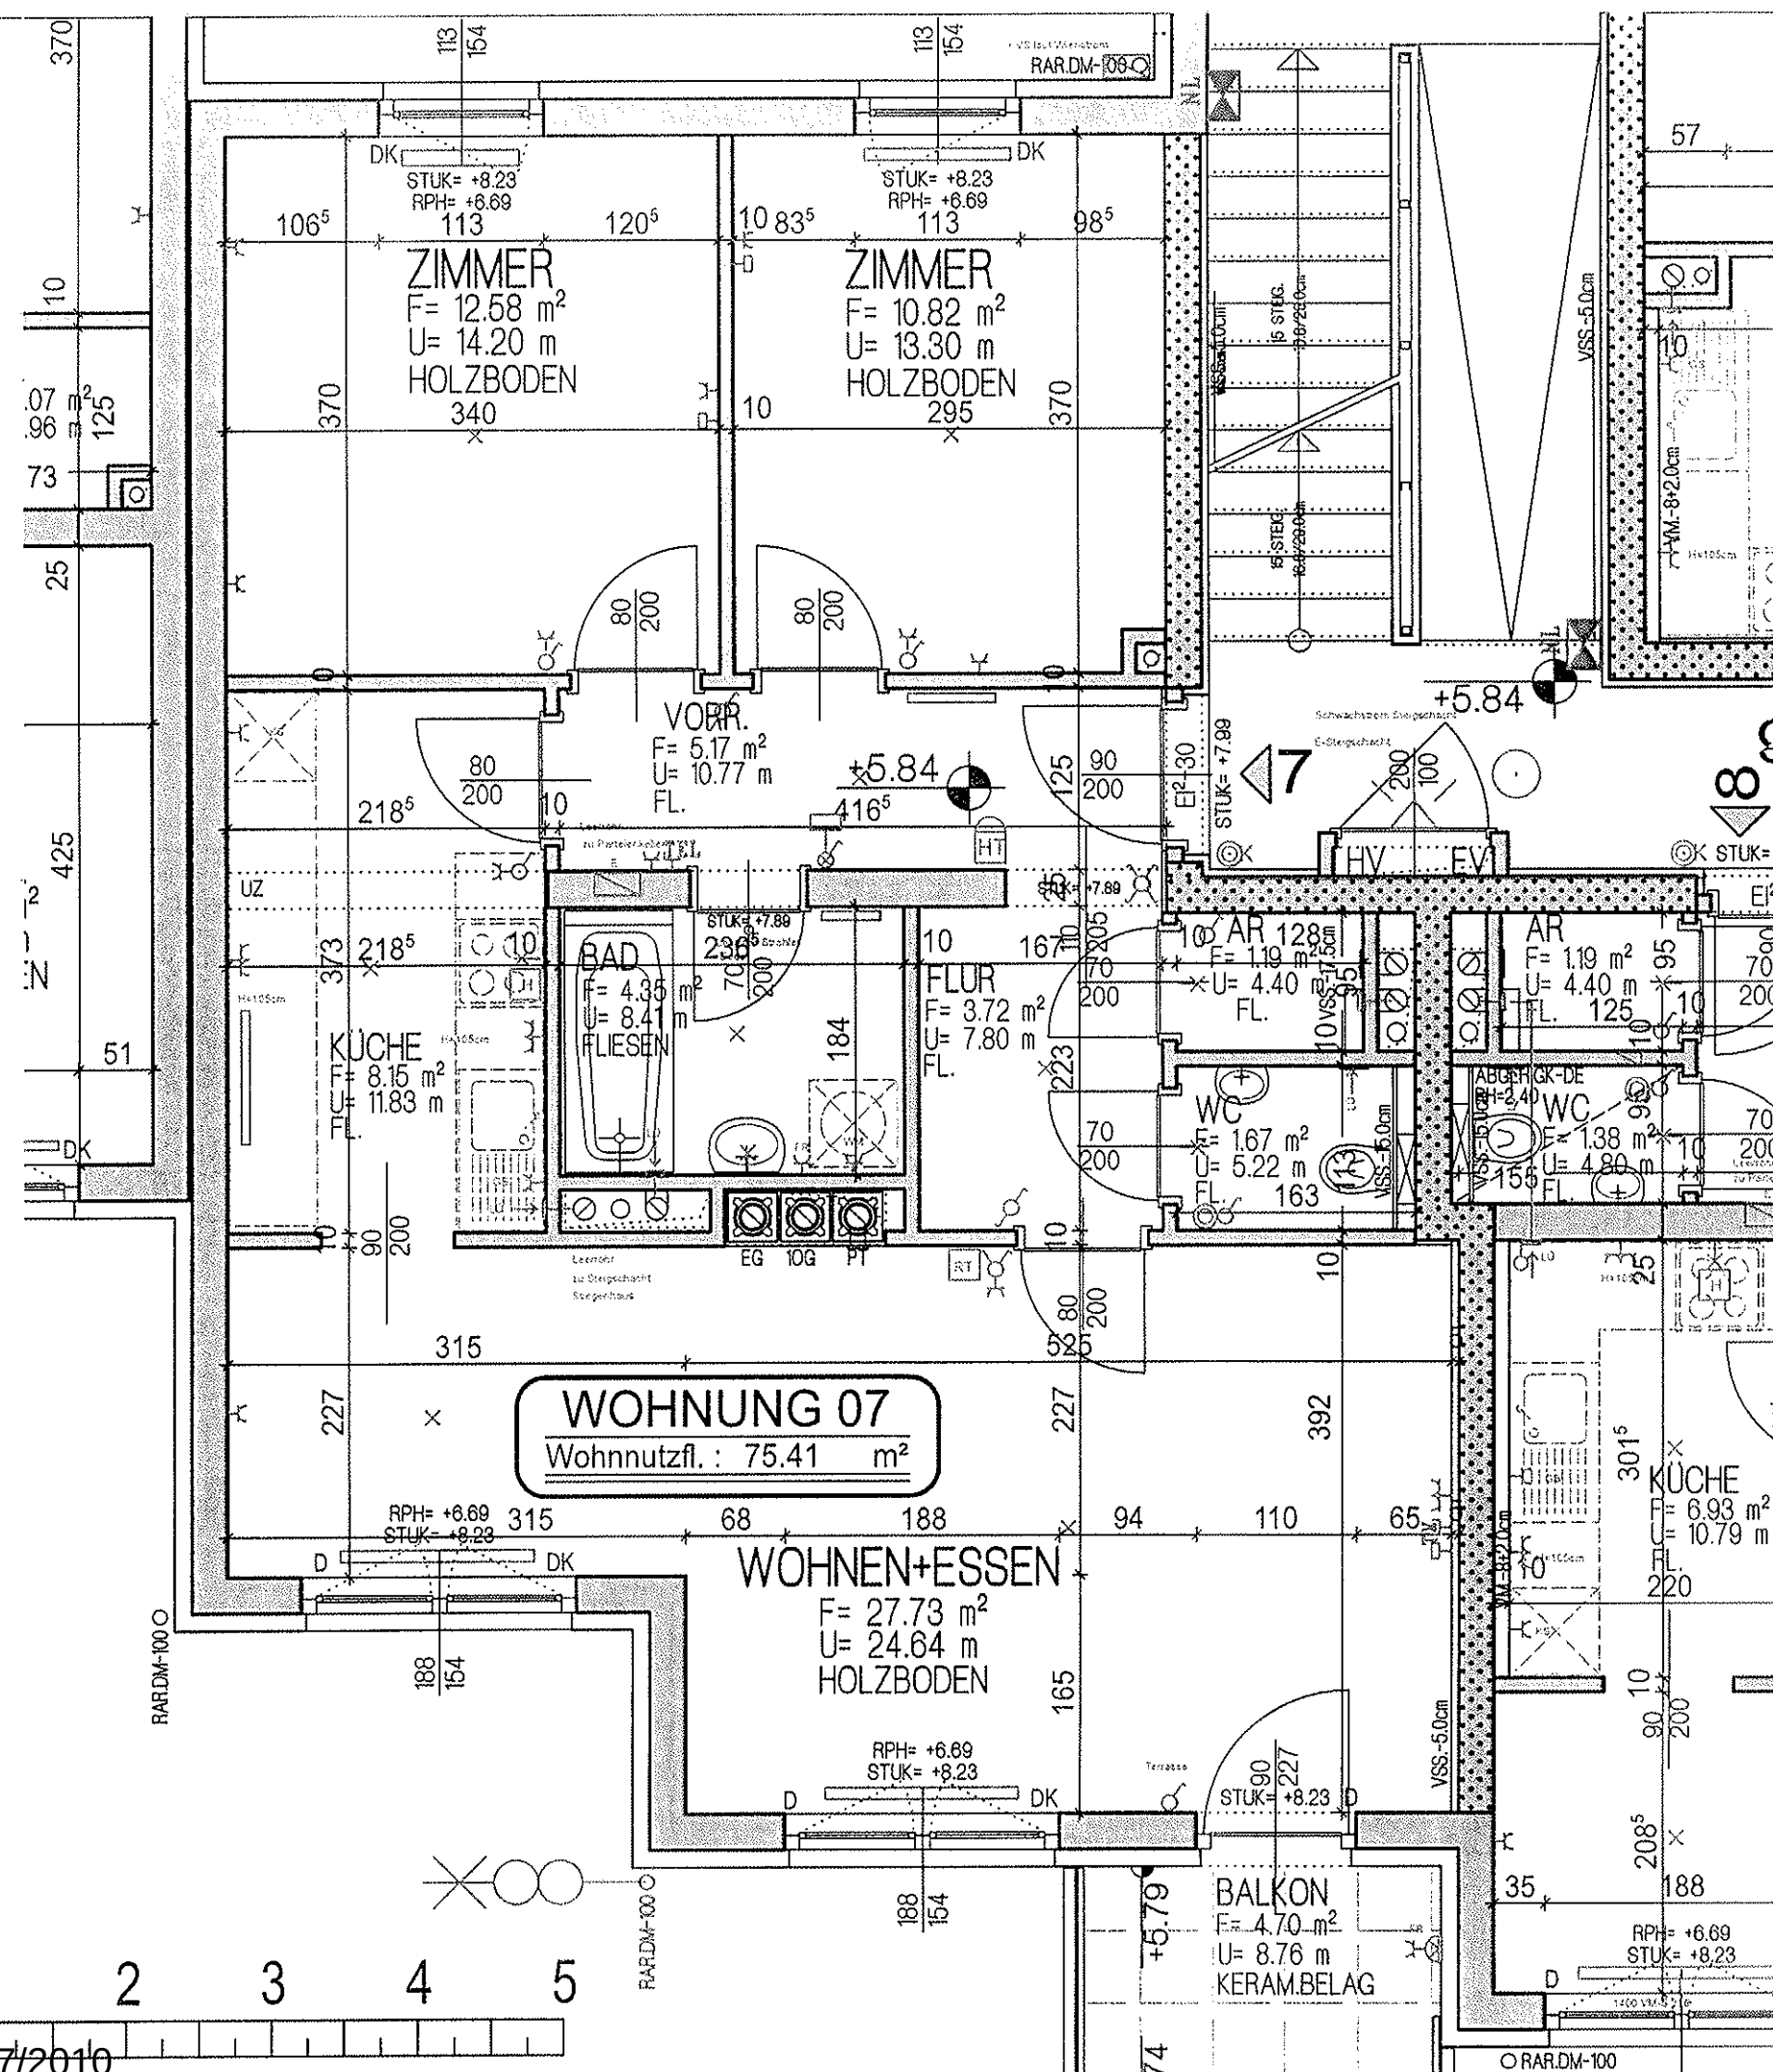

Legende

- par. Parapetfenster
- par. Parapetfenster
- RBL. Randauflichte
- FFBOK. Fertig Fußbodenoberseite
- DUK. Deckenunterkante
- WMF. Wohnnutzfläche

Steckdosehöhe generell = 30cm über FFBOK
Steckdose (Bad, Küche) = 105cm über FFBOK
Schalterhöhe = 150cm über FFBOK
E-Herdtafel = 50cm über FFBOK
Ventilatorauslaß = 20cm unter DUK
Raumthermostat = 140cm über FFBOK

Wohnungsverteiler = CK = Eingangstürzarge CK
Türsprechstelle = 130cm über FFBOK
Telefon, TV/UKW = 30cm über FFBOK
Wandauslaß generell = 220cm über FFBOK
Wandauslaß über E-Herd = 220cm über FFBOK
Wandauslaß ü. Waschtisch = 200cm über FFBOK

Leuchte allgemein
Wandlampe
Gitterkorbleuchte
Lichtauslaß allgemein
Wandlampeauslaß
AP-Leuchte
elektrischer Türöffner
Anschluß für Innensprechstelle mit Bedienteil
Gegensprechstelle
Haustelefon
Telefonsteckdose
Leerverdrahtung Schwachstrom mit Dose (K-TV, UKW, VVWV)
Antennensteckdose
Raumthermostat
Elektro-Verteiler
Rangierverteiler
Ausschalter, 1-polig
Ausschalter mit Kontrollleuchte, 1-polig
Wechsel-Serien-Kreuzschalter
Auslaß allgemein
Neutralast
Klingelast
NOT-AUS Tester
Dimmer, Potentiometer o. Schaltfunktion
Dimmer mit Schaltfunktion
Schlüsselschalter
Auslaß 230V-13-polig
Auslaß 24V-
Erdungsanschluß
Schutzkontaktsteckdose, 1-2-13-fach, 230V-
CEE Steckdose 400V-15-polig
Steckdose mit Isoliertransformator (z.B. Rasiersteckdose)
Ventilator
Herdanschlußdose
Auslaß 230V-
DA Dunstabzug
GS Geschirrspüler
FR Feuchtraumausführung
WM Waschmaschine

NEUE HEIMAT

Projekt:
Wohnhausanlage
Josef Mayer - Gasse 5
2340 Mödling
STIEGE - 12+13

STIEGE - 12 STIEGE - 13

Wohnung:
Stiege - 13, Wohnung - 7
2.Obergeschoß
3 Zimmer

Wohnfläche gesamt: 75.41 m²
Balkon: 4.70 m²
Garten: --- m²
Kellerabteil: 6.25 m²

Planinhalt:
Vermarktungsplan

Planverfasser:
Architekten Diplomingenieure
Taschner - Kinger & Partner ZT GmbH
Hörmesgasse 5/15, 1030 Wien
Mühlbachgasse 13, 7350 Oberpullendorf

Datum:
20.05.2009

Hinichtlich der Boden- und Wandbeläge sowie der Elektro-, Sanitär- und sonstigen Ausstattung gilt ausschließlich die jeweilige aktuelle Bau- und Ausstattungsbeschreibung, sonstige Einrichtungsgegenstände dienen nur der Veranschaulichung und werden nicht geliefert. Unverändliche Plankopie, Änderungen während der Bauausführung vorbehalten. Kleben sind nicht für die Bestellung von Einbaumöbeln verwendbar. Naturmasse erforderlich! m2-Angaben lt. Rohbaumassen.

Ausführungsbedingte Änderungen vorbehalten!