

GUNOLDSTRASSE 6 1190 WIEN

Geschoß

m²

TOP



OG1

30.41

11



MK PROJEKT
Management GmbH

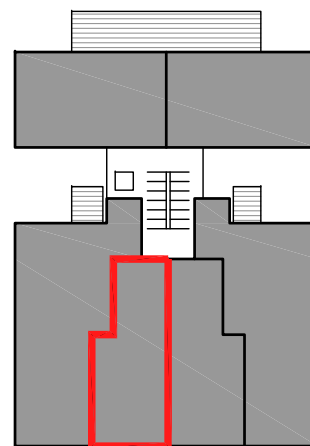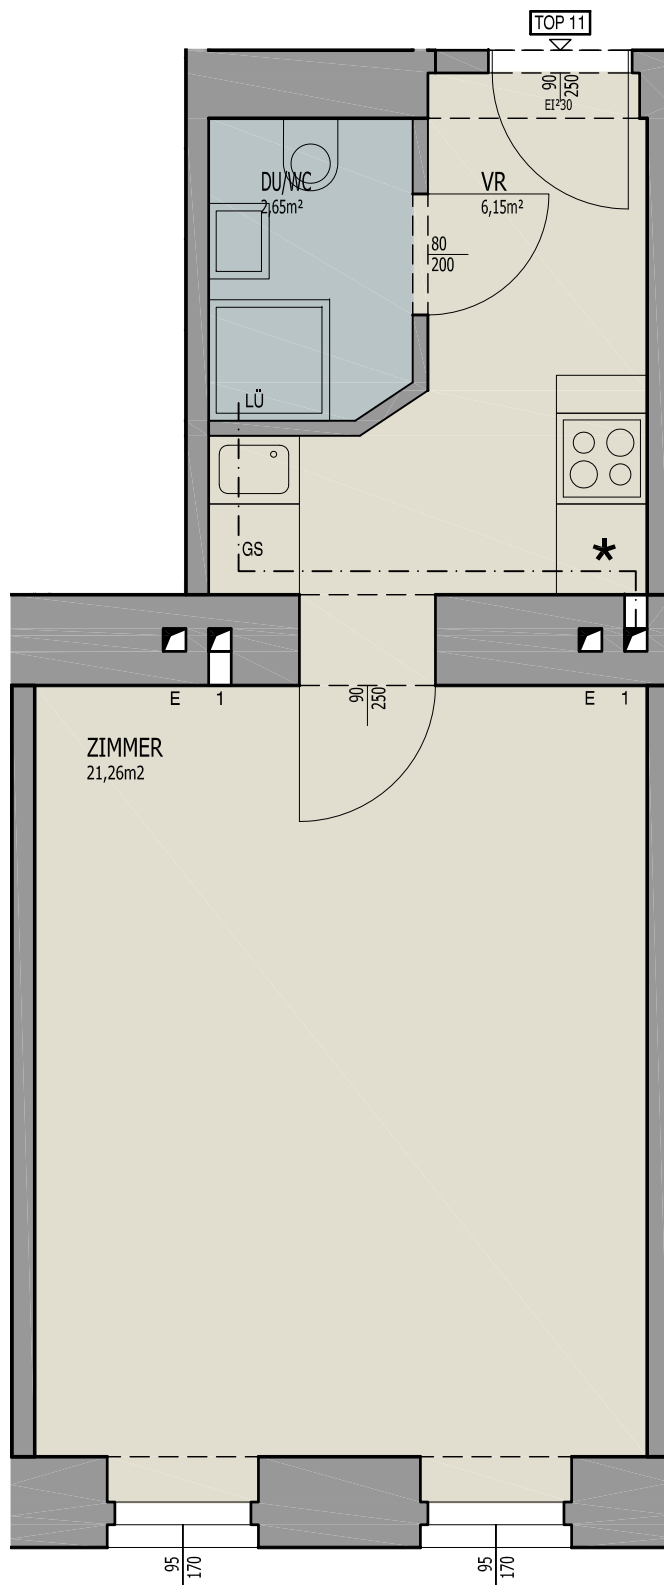

GUNOLDSTRASSE

Alle m²-Angaben beruhen auf den Planmaßen der Konsenspläne der MA37 und sind deshalb Circa-Maße. Es kann zu den tatsächlichen Flächen Abweichungen geben. Nach Fertigstellung erfolgt eine Naturaufnahme



Maßstab
1:50

Datum
190331