

Bei der am 14. Sept. 1929 durchgeführten
Bauverhandlung vorgelegen.
Verhandlungsleiter:

Bauführer:

Bauwerber: Hans Fehring
Hanna Fehring

Sachverständiger:

Anrainer:

Widmer Gerhard

Weber Christine

Sonstige Beteiligte:

15. Sept. 1929

Baubewilligung erteilt am

Zahl: 613/131-0/1929


Der Bürgermeister:



0001 1 1000

KG KAINORRE

Fribourg

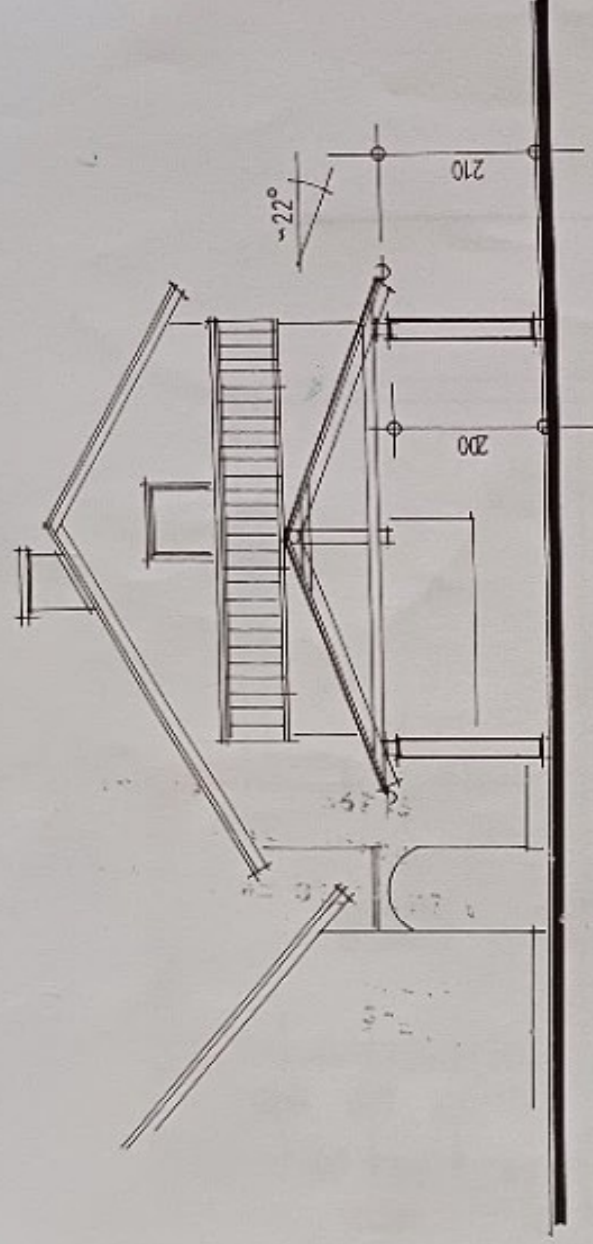

NORD - OST



EINREICHPLAN

M 1 : 100

ZU3AU PARZ. NR. 295/3
BEIM BEST. WH. -

UNTERSTELLPLATZ + ZIMMER

BAUWERBER : Fam. Alois PUHRINGER

8430 Kaindorf , Römerweg 6

PLANVERFASSENDE :

Frühwald
Bau & Zimmererei-Gesellschaft m.b.H.
8430 Lebnitz/Tillmützsch, Römerweg 3

BAUHERR :

Alois Pühringer
Maria Pühringer

BAUFÜHRER :

Frühwald
Bau & Zimmererei-Gesellschaft m.b.H.
8430 Lebnitz/Tillmützsch, Römerweg 3

DATUM :


30.8.89

GEZ. :


ING. LAMBAUER

PLAN NR. :


93 / 89

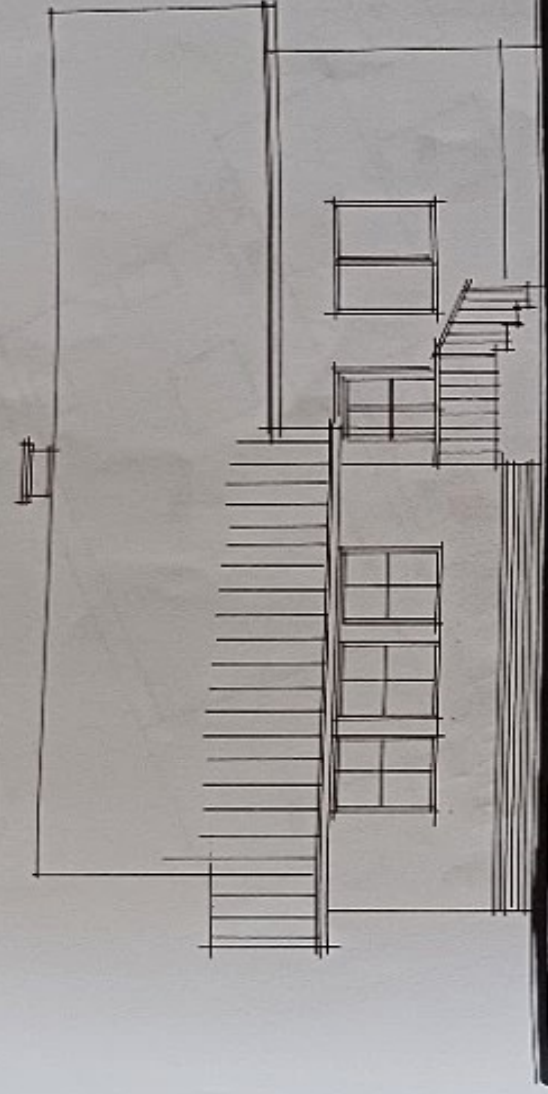

SÜD - OST

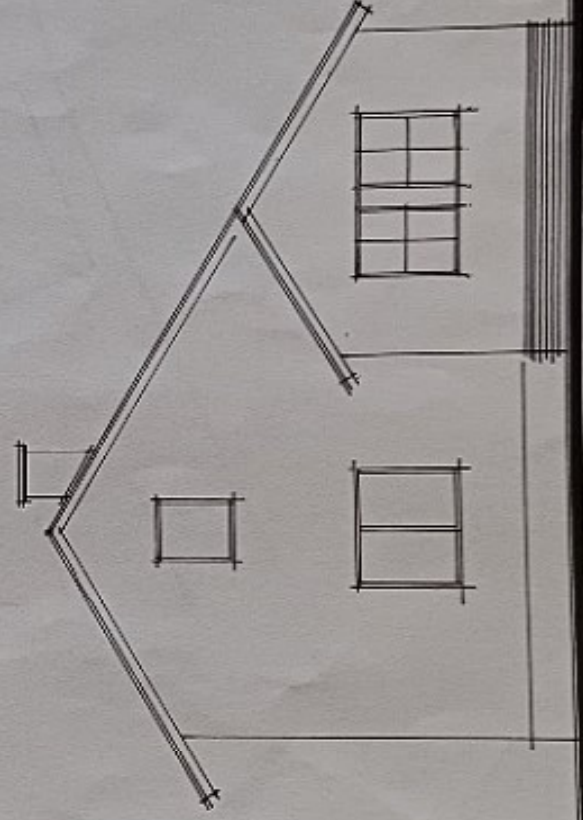


SÜD - WEST

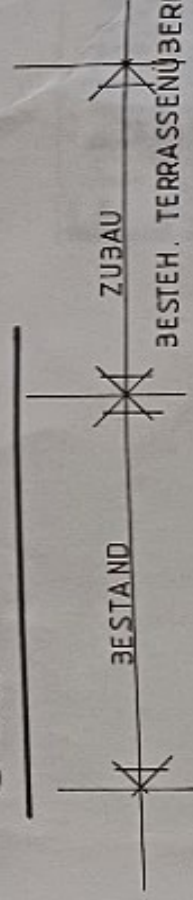


BESTAND


ZUBAU

BESTEH. TERRASSENÜBERDACHUNG

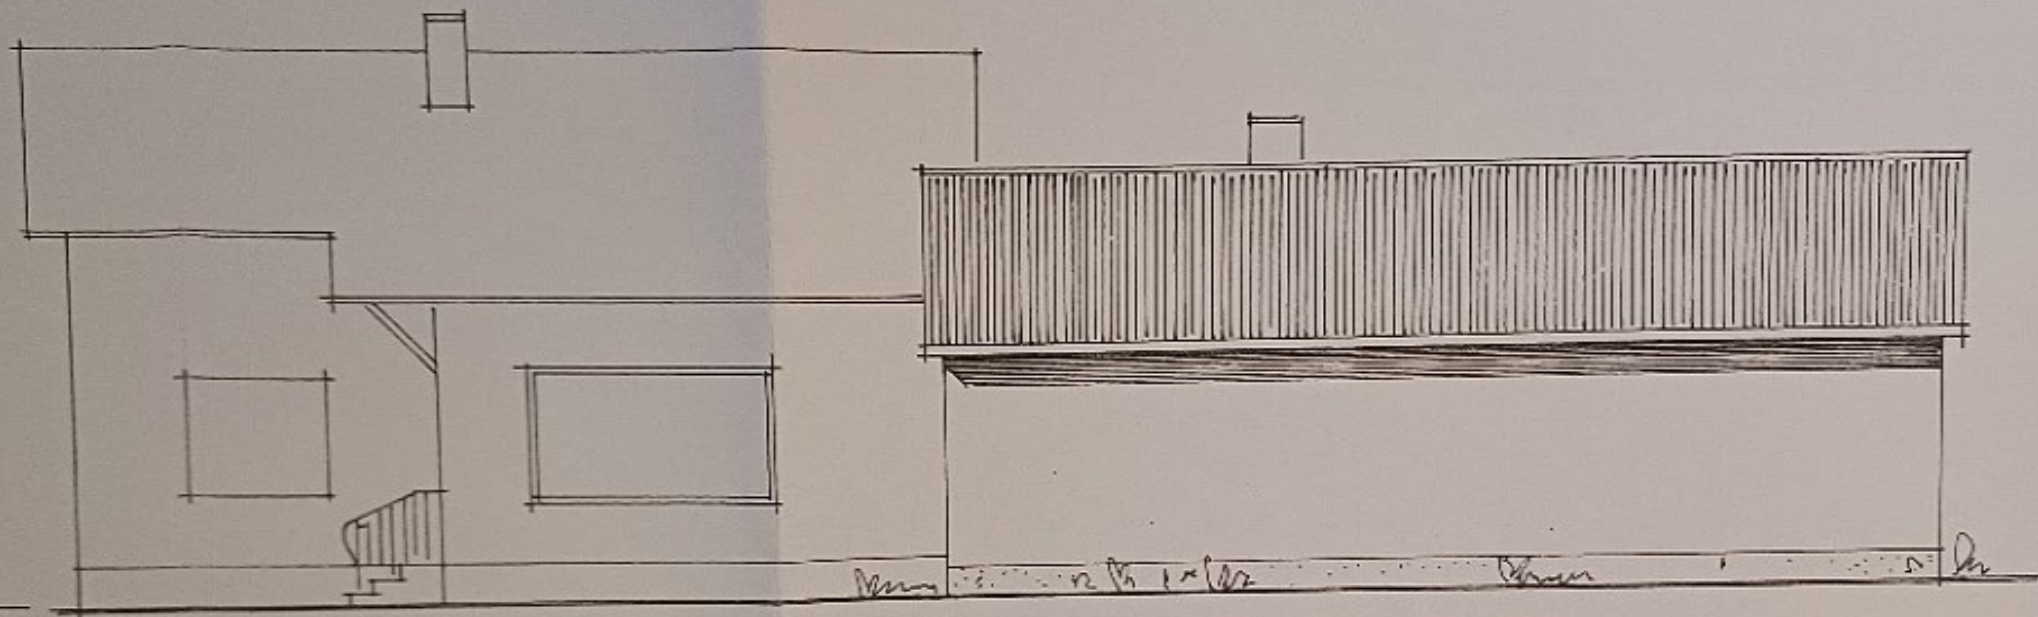

SÜDWESTANSICHT

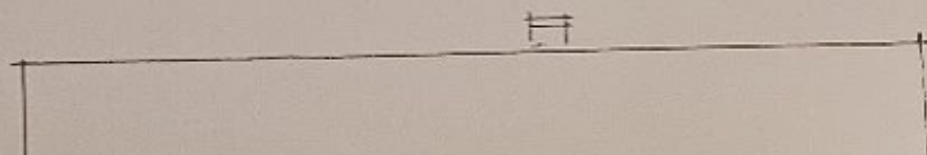

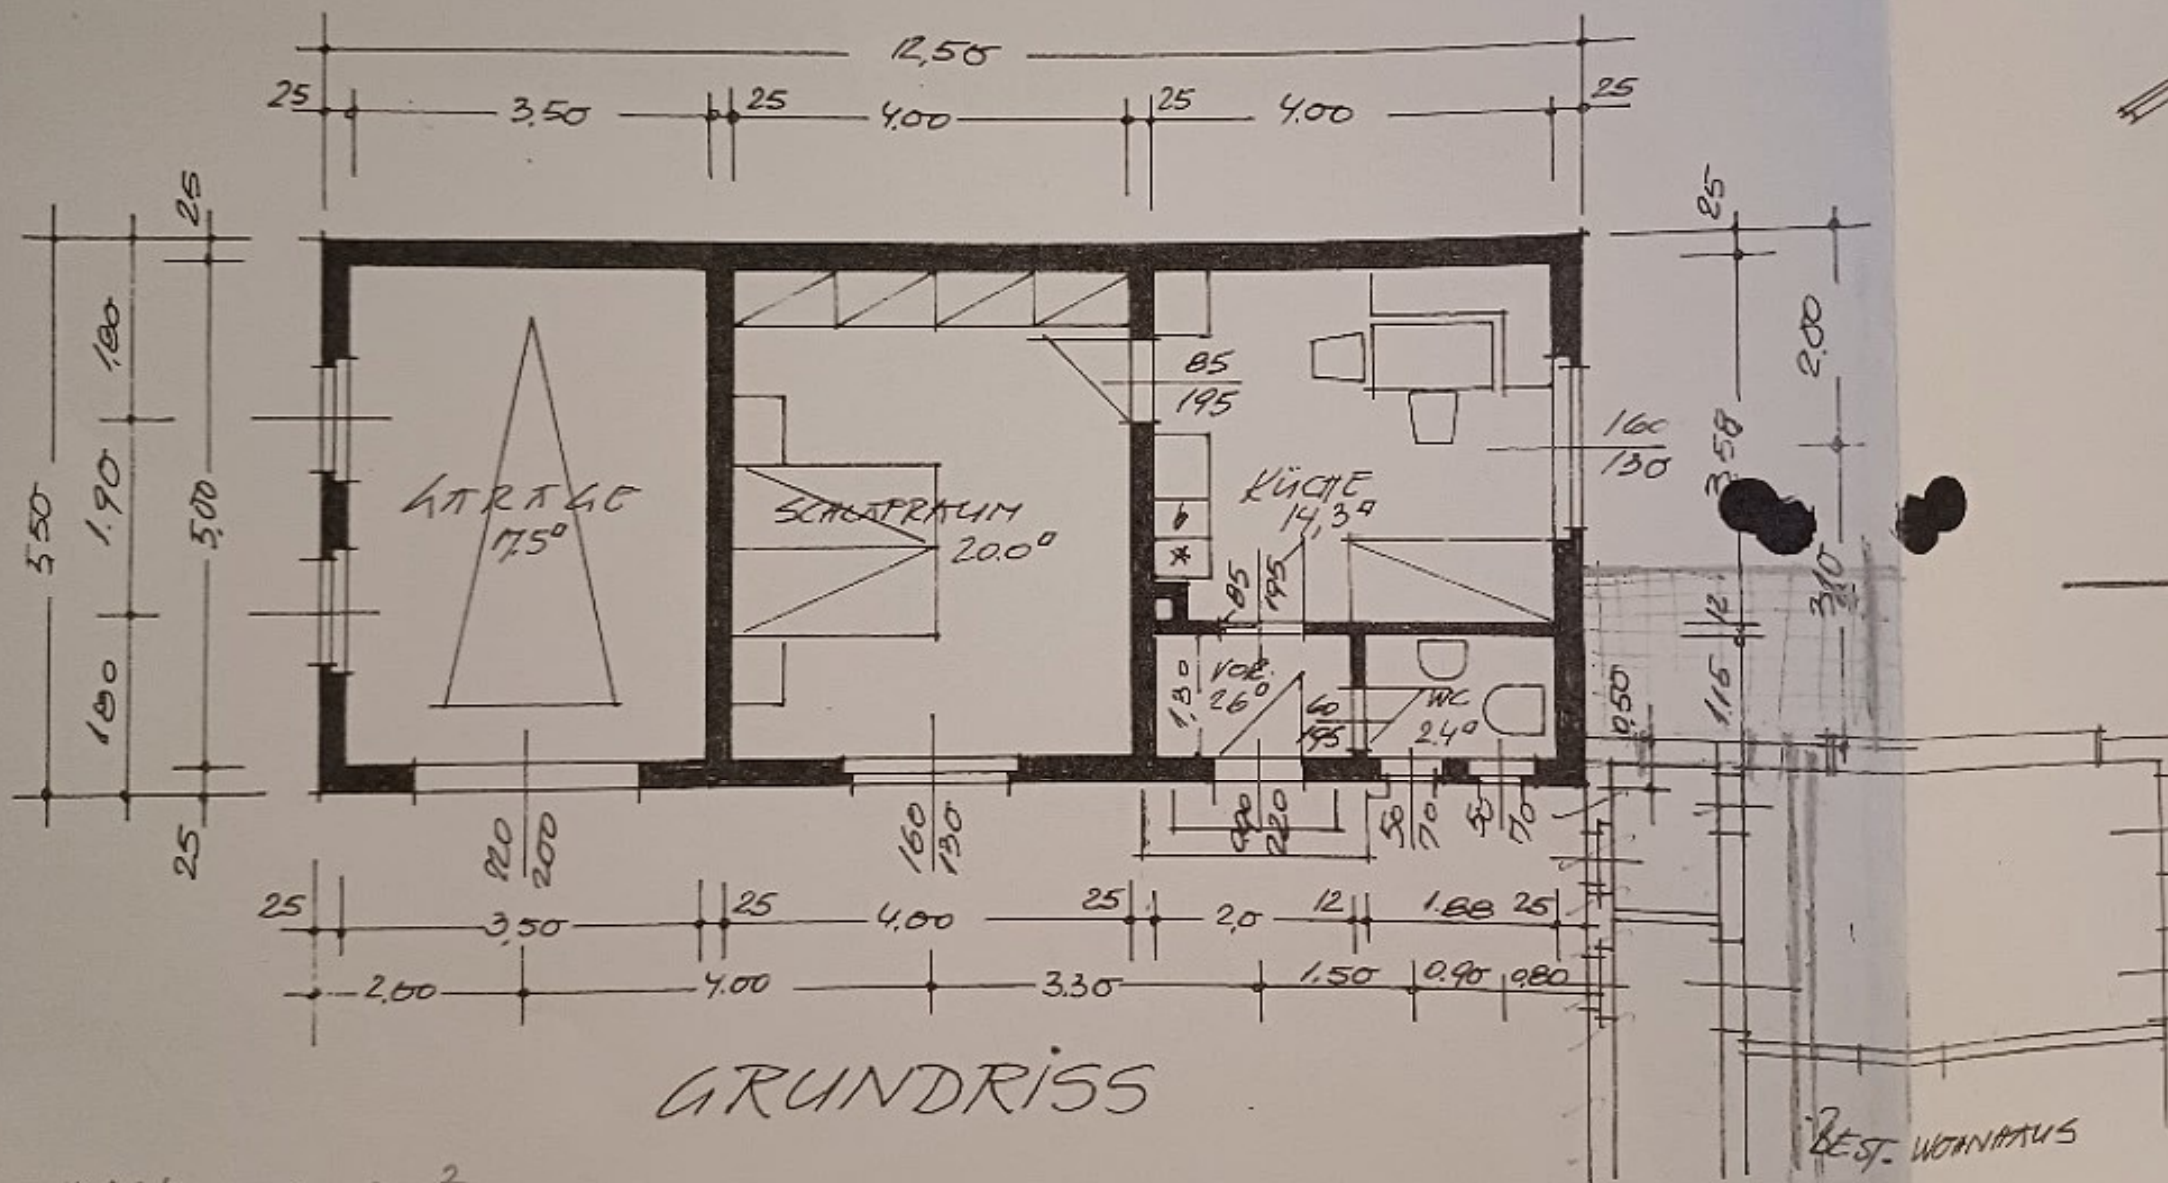


Küche Zimmer 14,3 m²
 Vorraum 1,95 m²
 WC 2,4 m²

Best. Wohnraum

S ZUBAUES ZUM WOHNNHAUS AUF KST NR. 295/3, K.A. R.


M. 1:100

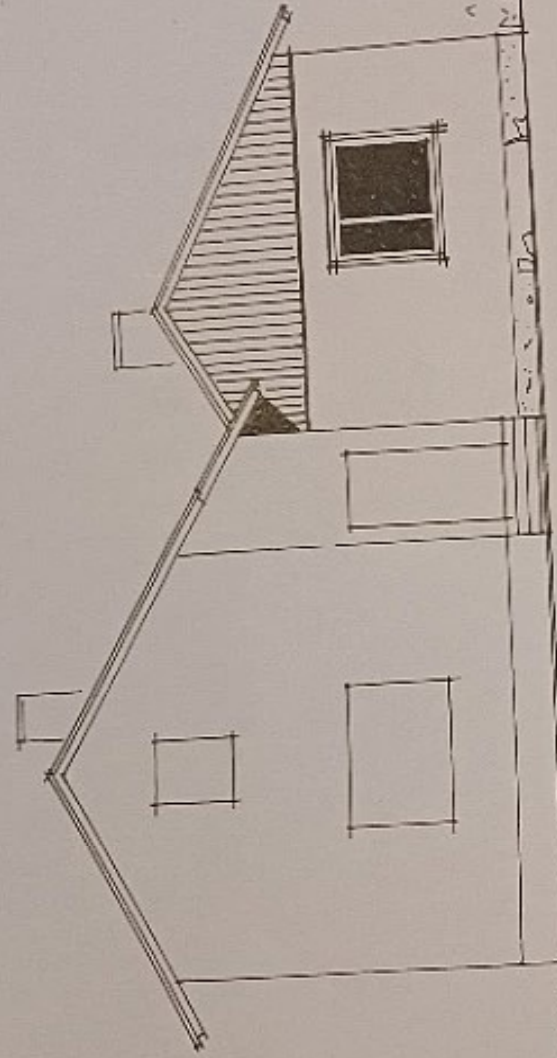

SÜDWESTGEßEL




Best. Wohnhaus

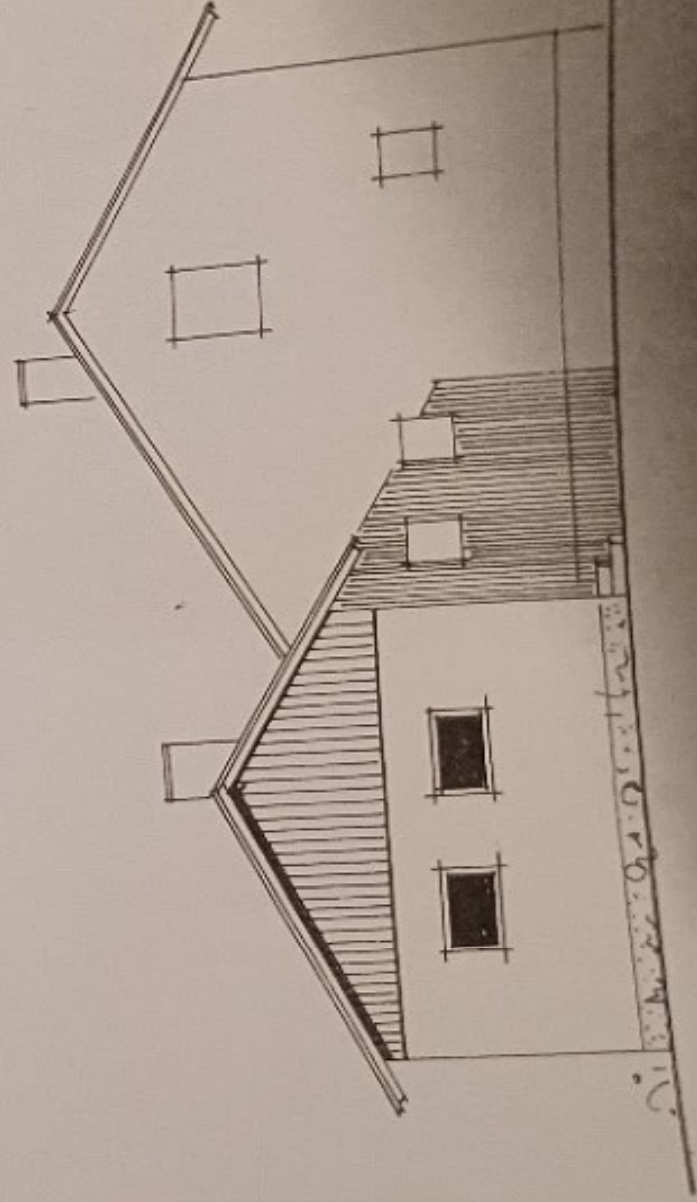


muer 14,3 m²
1,95 m²
2,14 m²

er

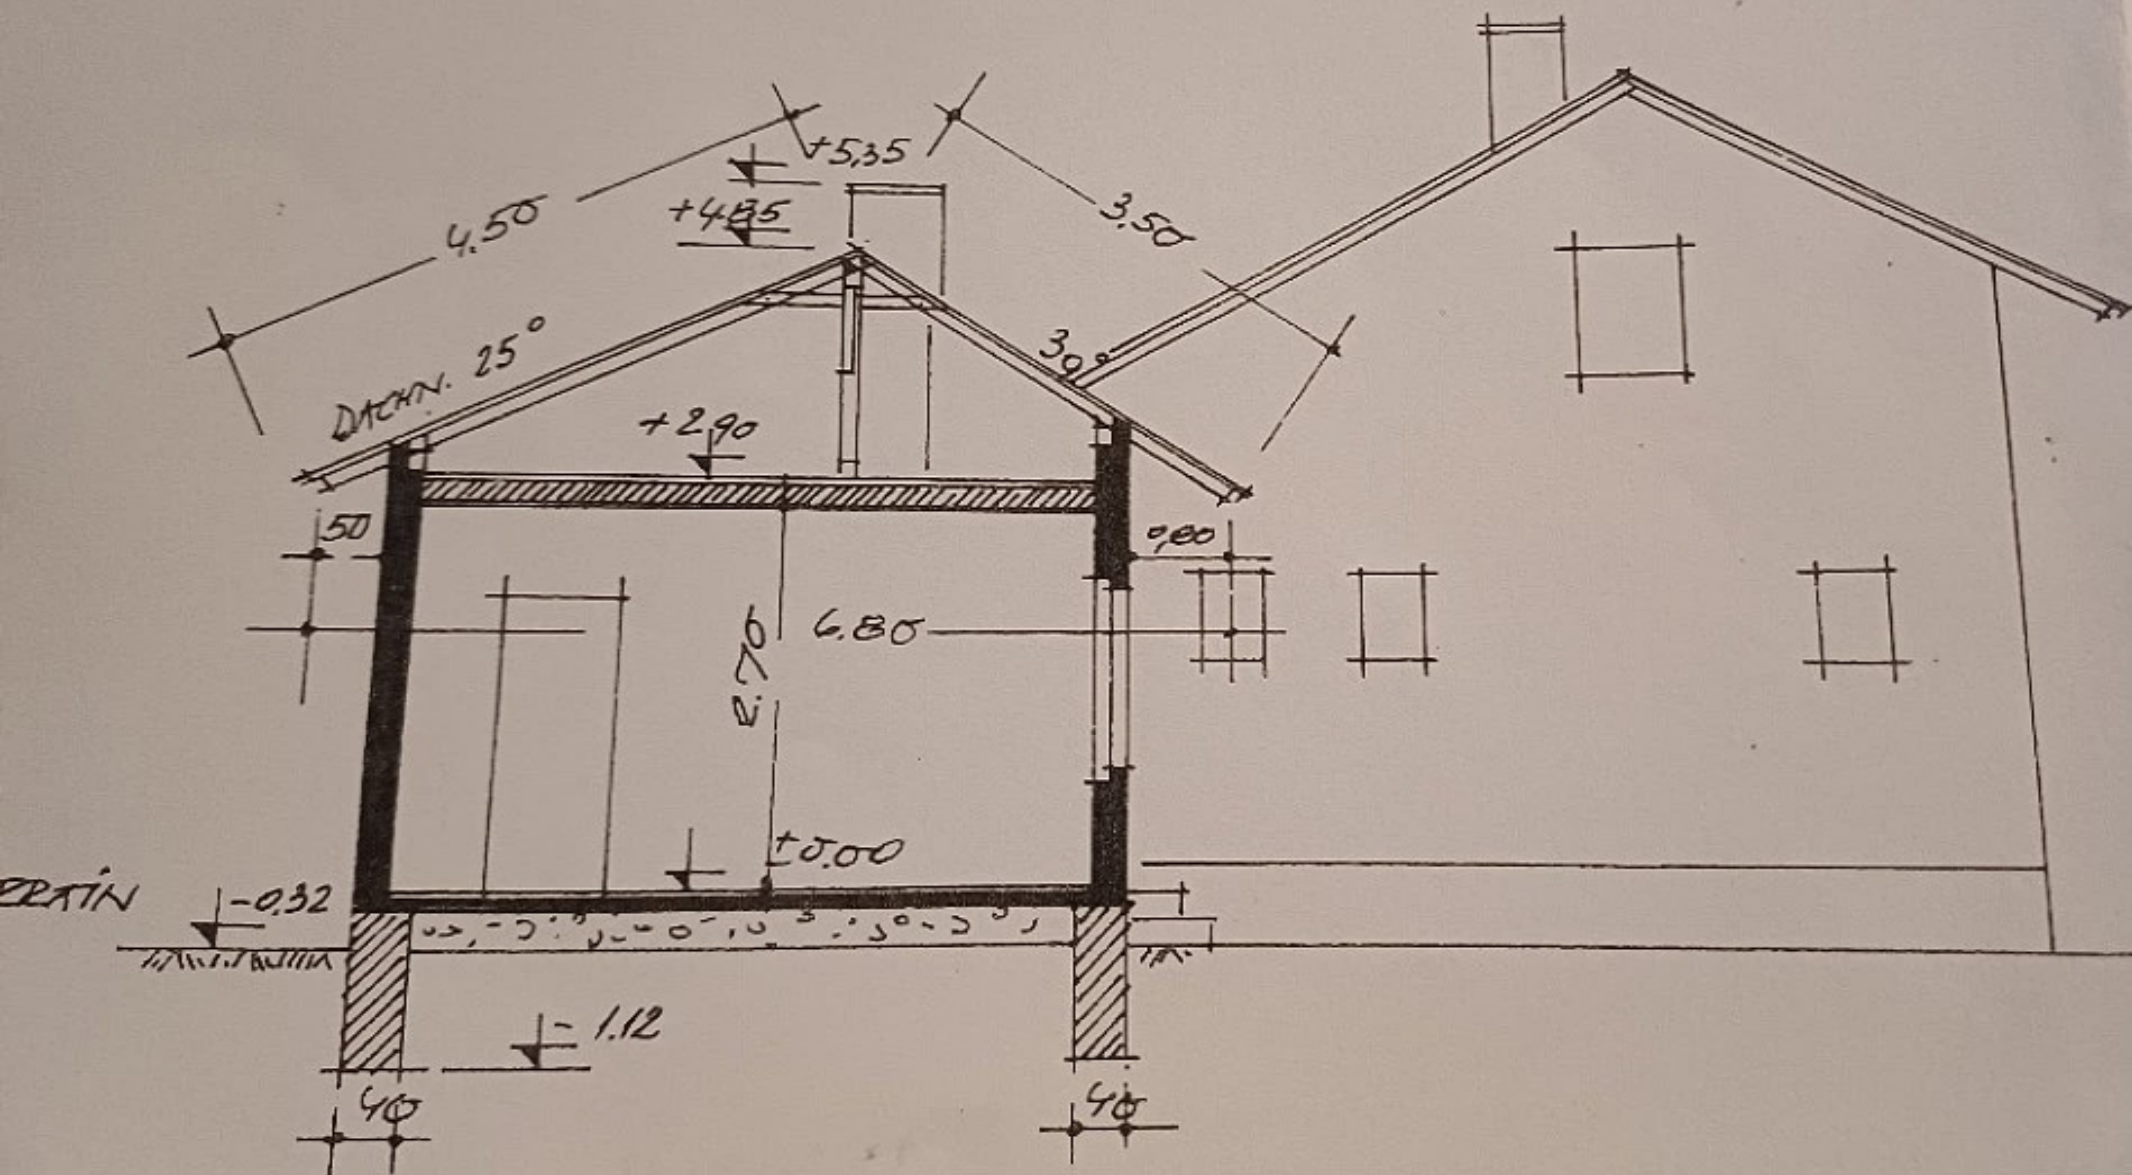


SÜDWESTANSICHT

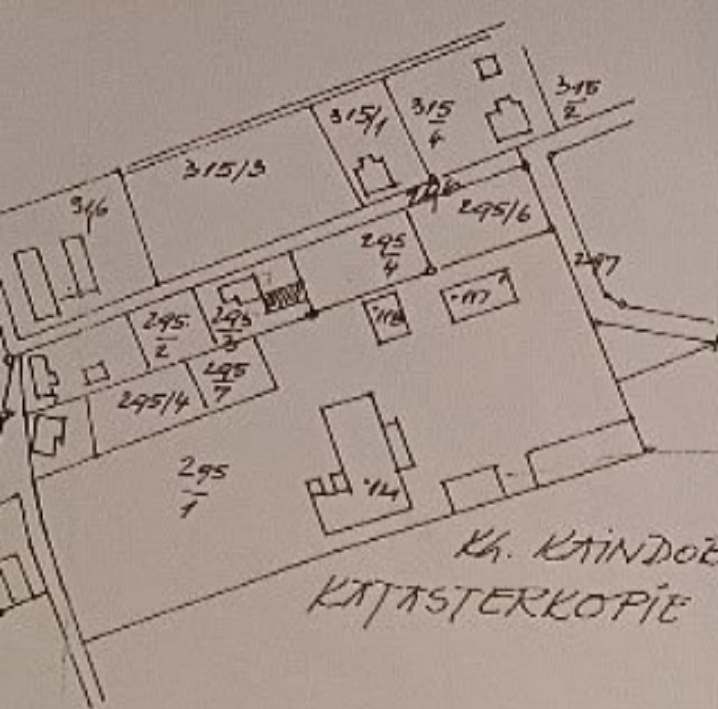


K. KATINDORF
KATASTERKOPIE 1:2880



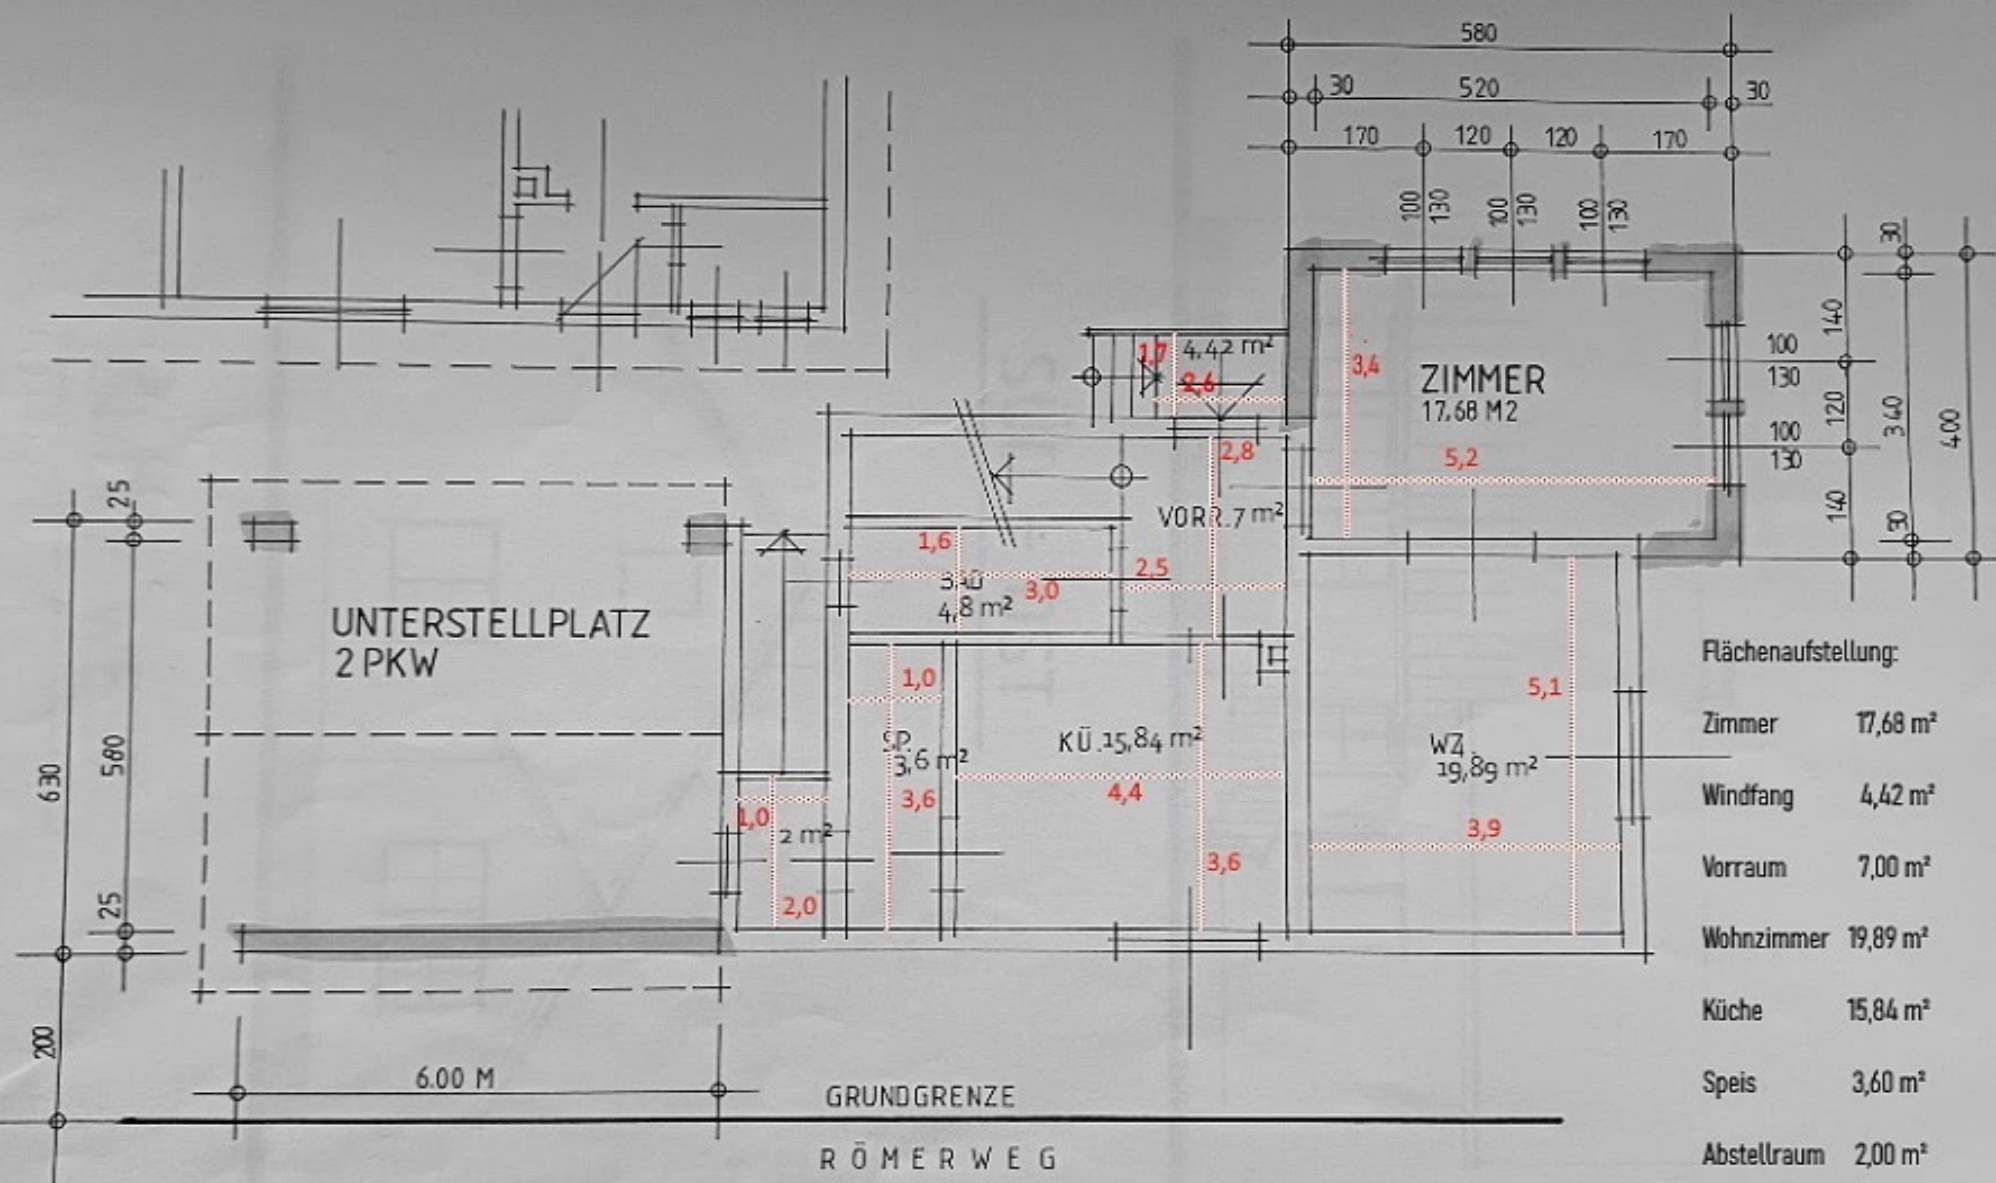

GRUNDRISS 1:100

Flächenaufstellung:	
Zimmer	17,68 m ²
Windfang	4,42 m ²
Vorraum	7,00 m ²
Wohnzimmer	19,89 m ²
Küche	15,84 m ²
Speis	3,60 m ²
Abstellraum	2,00 m ²
Badezimmer	4,80 m ²
Gesamt	75,23 m ²

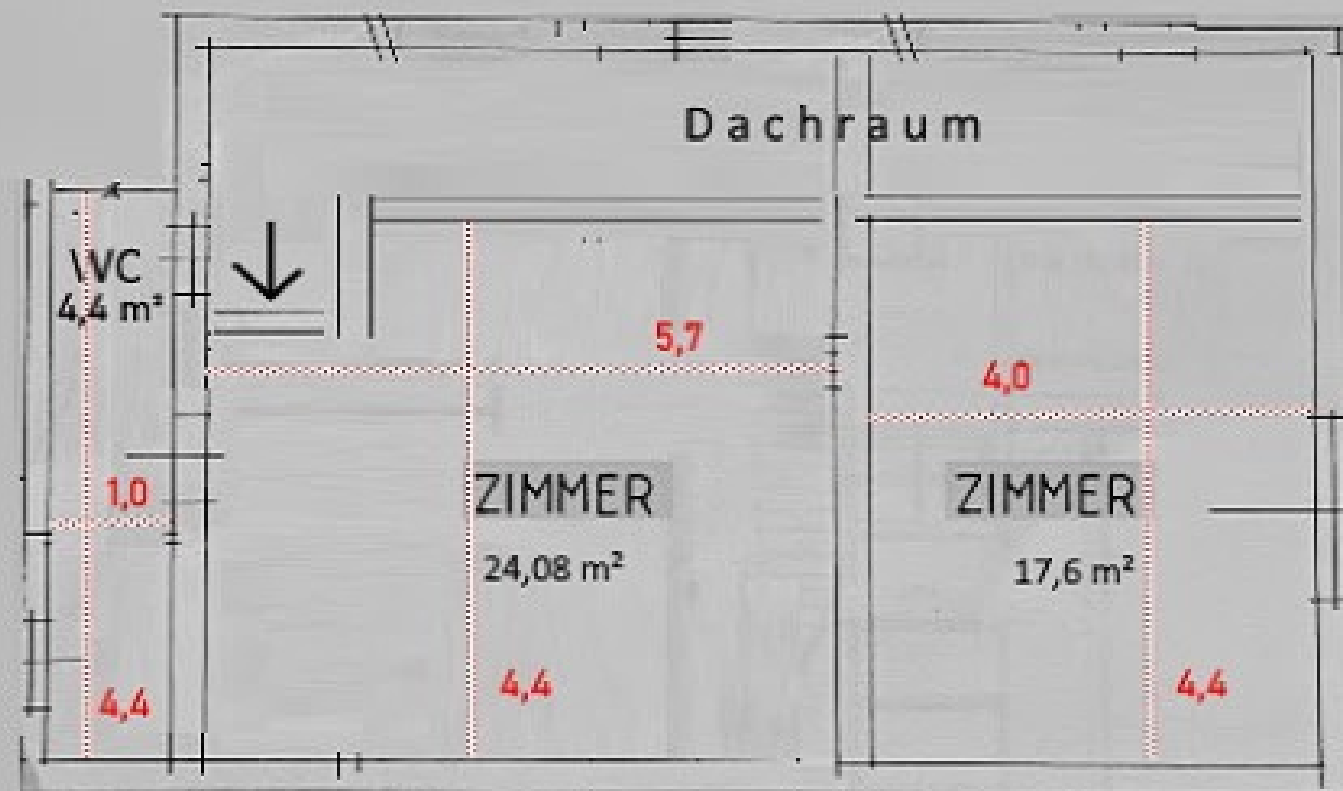

GRUNDGRENZE

RÖMERWEG

GRUNDRISS DG 1:100

Flächenaufstellung:

WC/Abstellraum:	4,40 m²
Zimmer 1	24,08 m²
Zimmer 2	17,60 m²
Gesamt	46,08 m²