


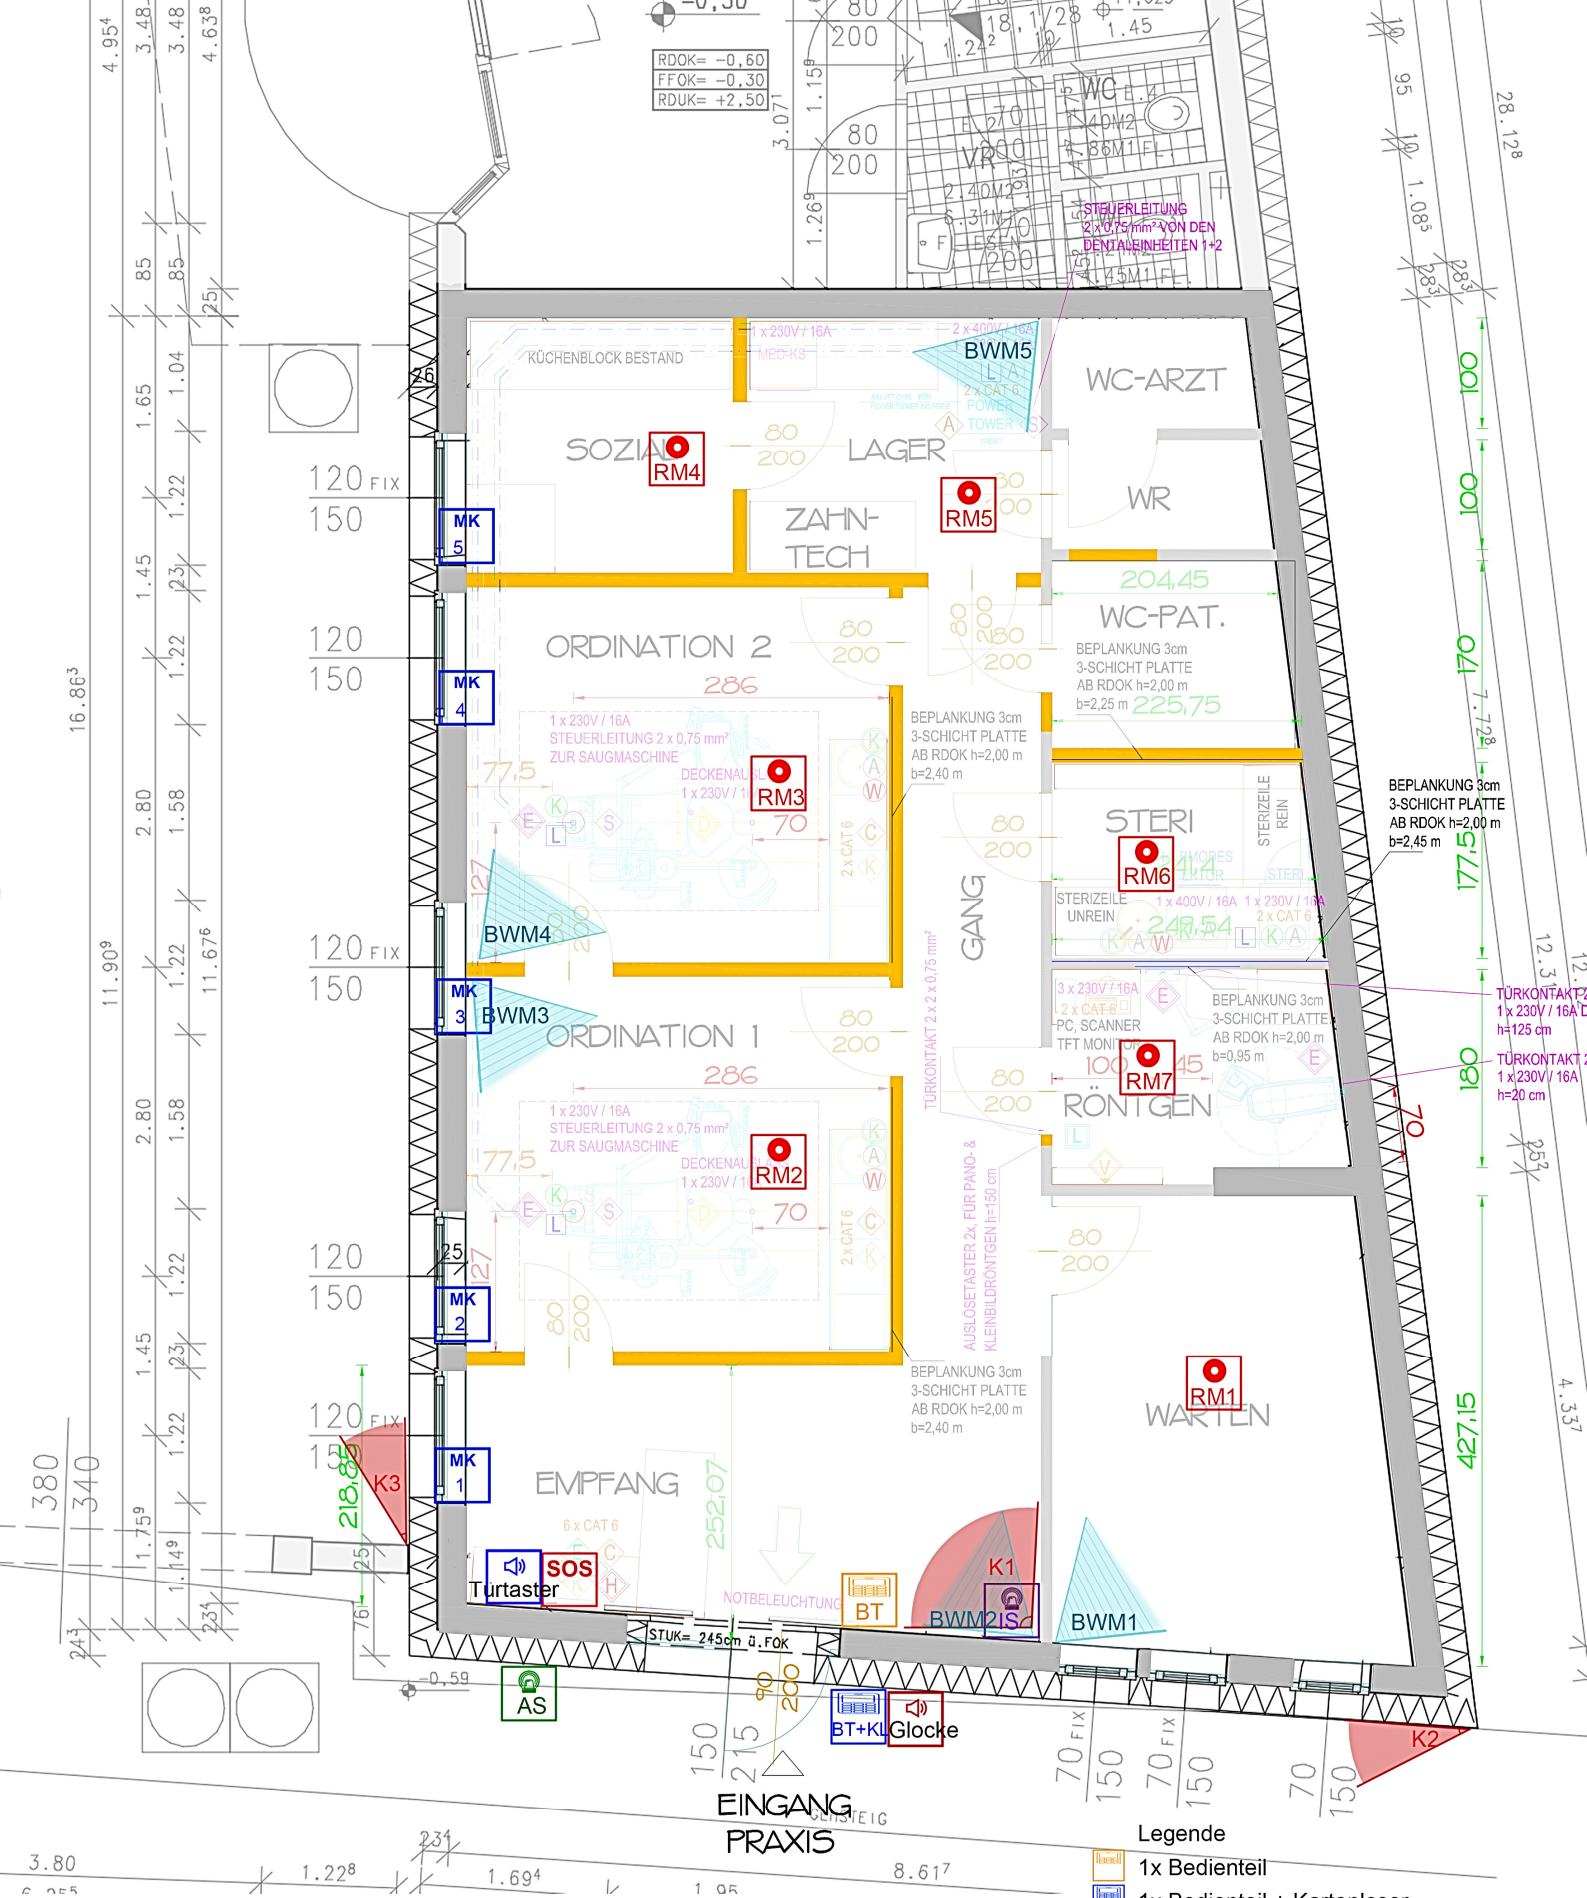

Mietobjekt Geschäftslokal,
Hauptstraße 63, 2440 Moosbrunn