


# DACHGESCHOSS

WOHNFLÄCHE 52,03 M<sup>2</sup>

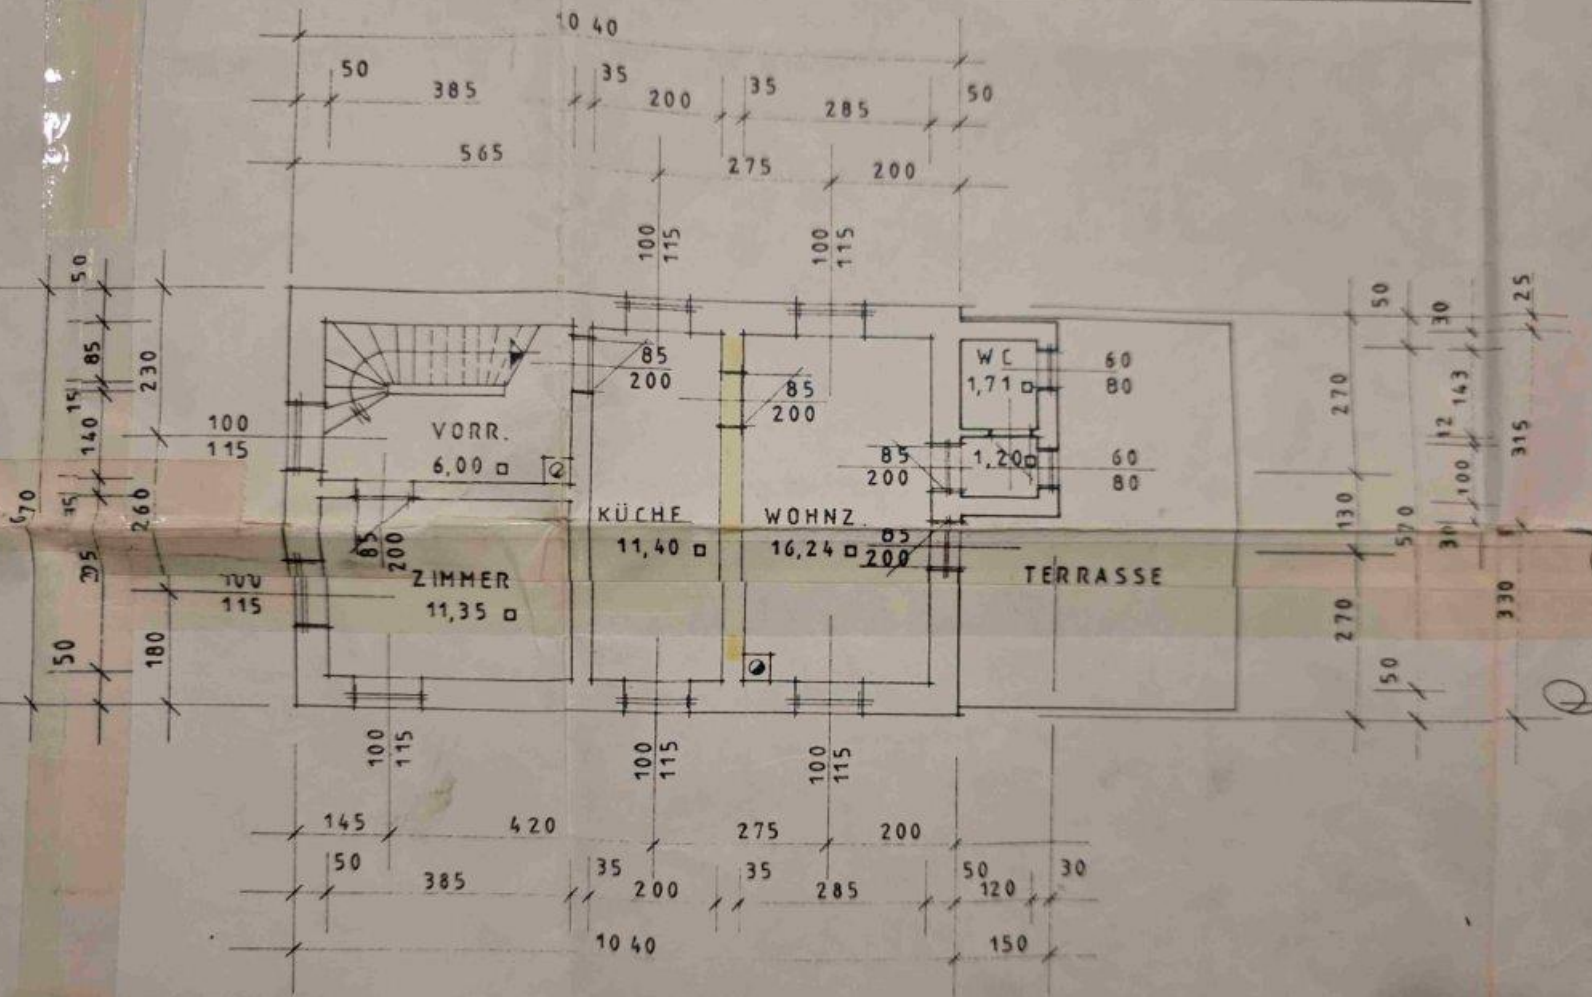

# OBERGECHOSS

10,40

4,30