


FÜR
BR
PR
Re
BR
Folk
Edla
BAI
BA
FRIED
Baumterm
9125/1
Tel

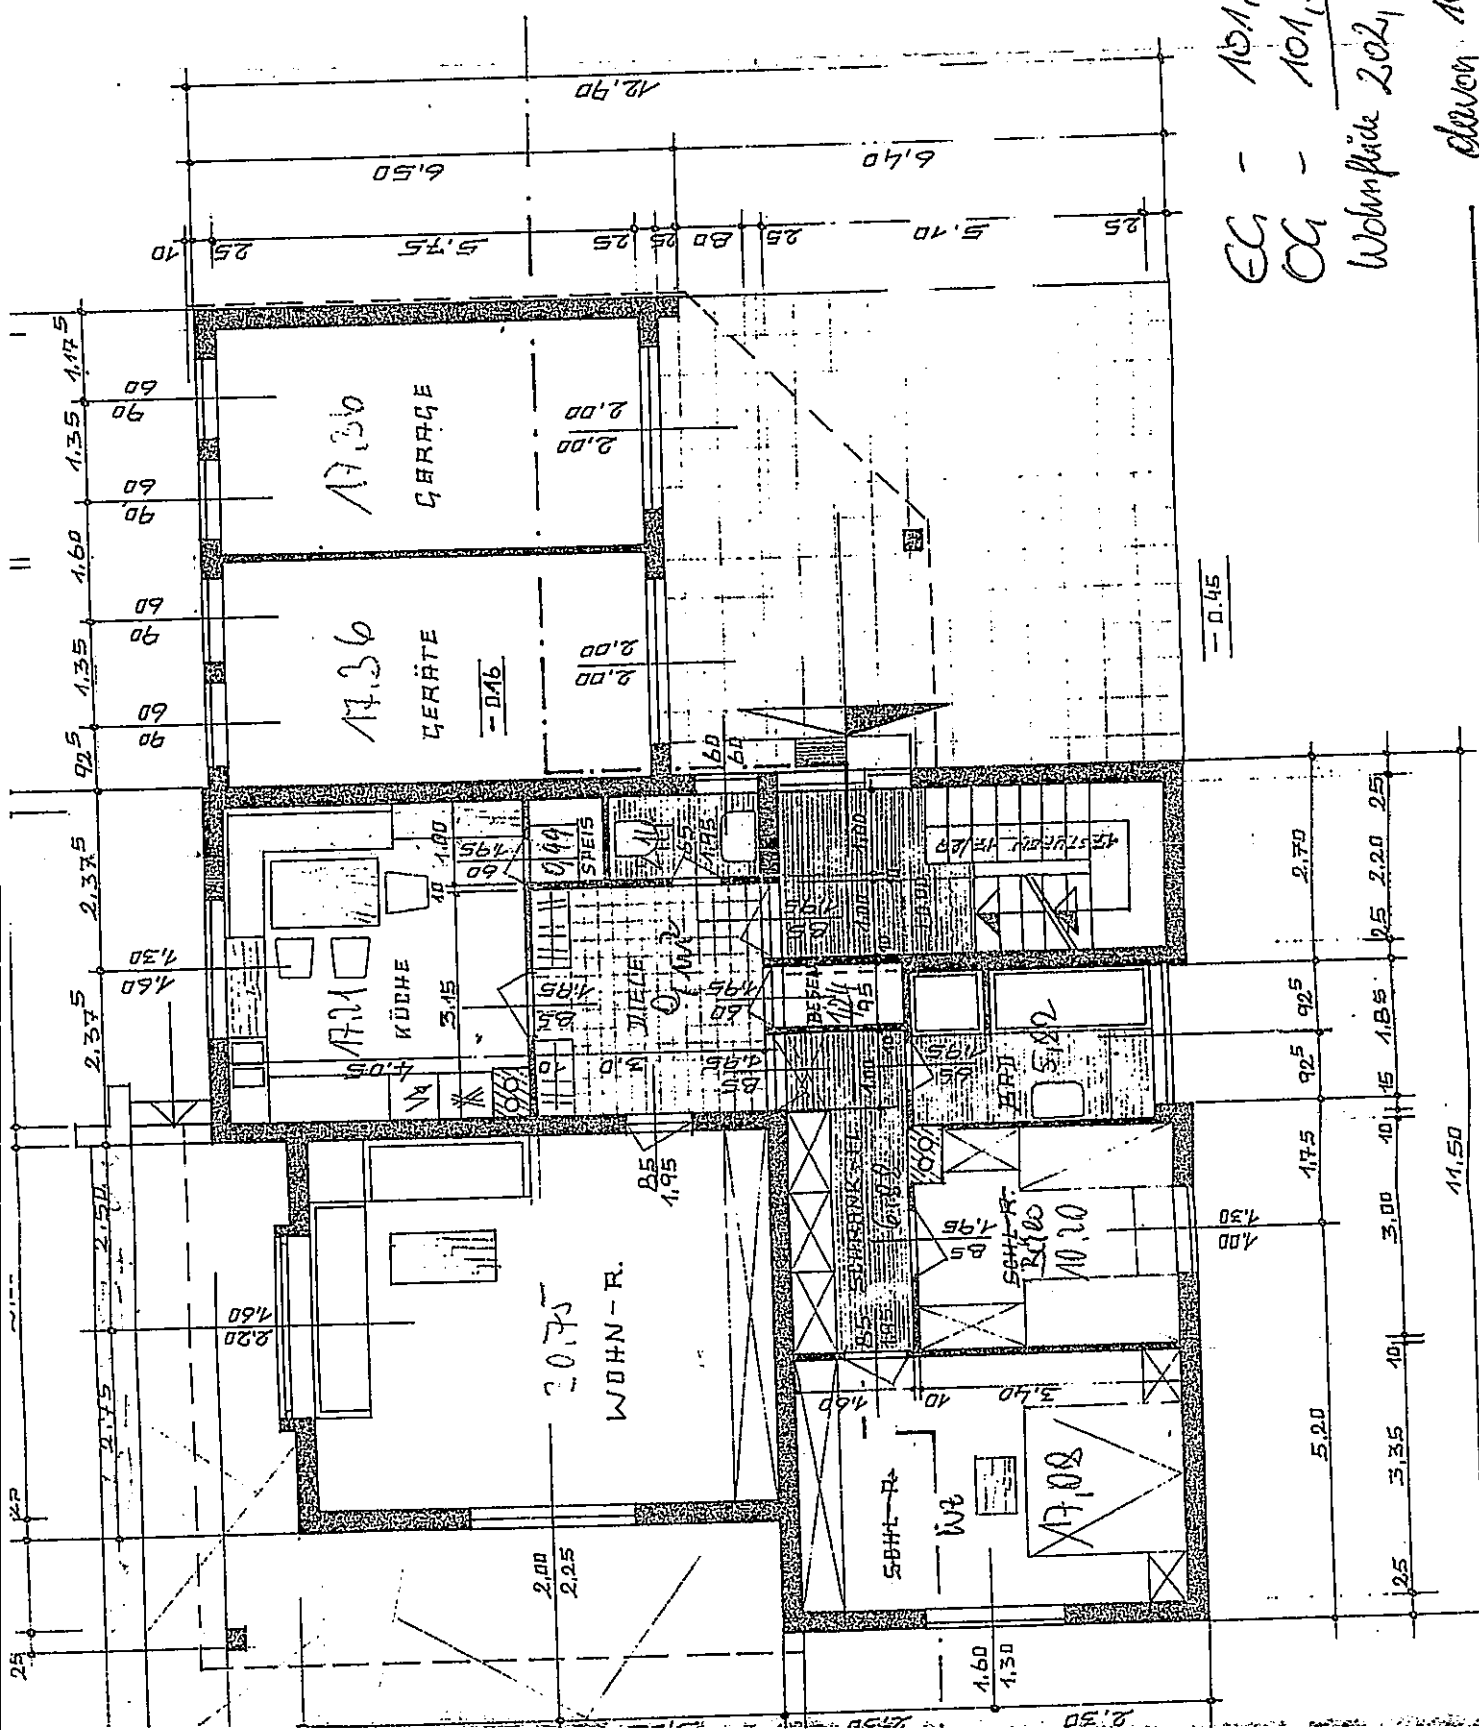

EG - 101,31 m²
OG - 101,31 m²
Wohnfläche 202,62 m²
davon 102,0 m² Büro = 5,04%

ERDGESCHOSS BZW. OBERGESCH.