



ERDGESCHOSS

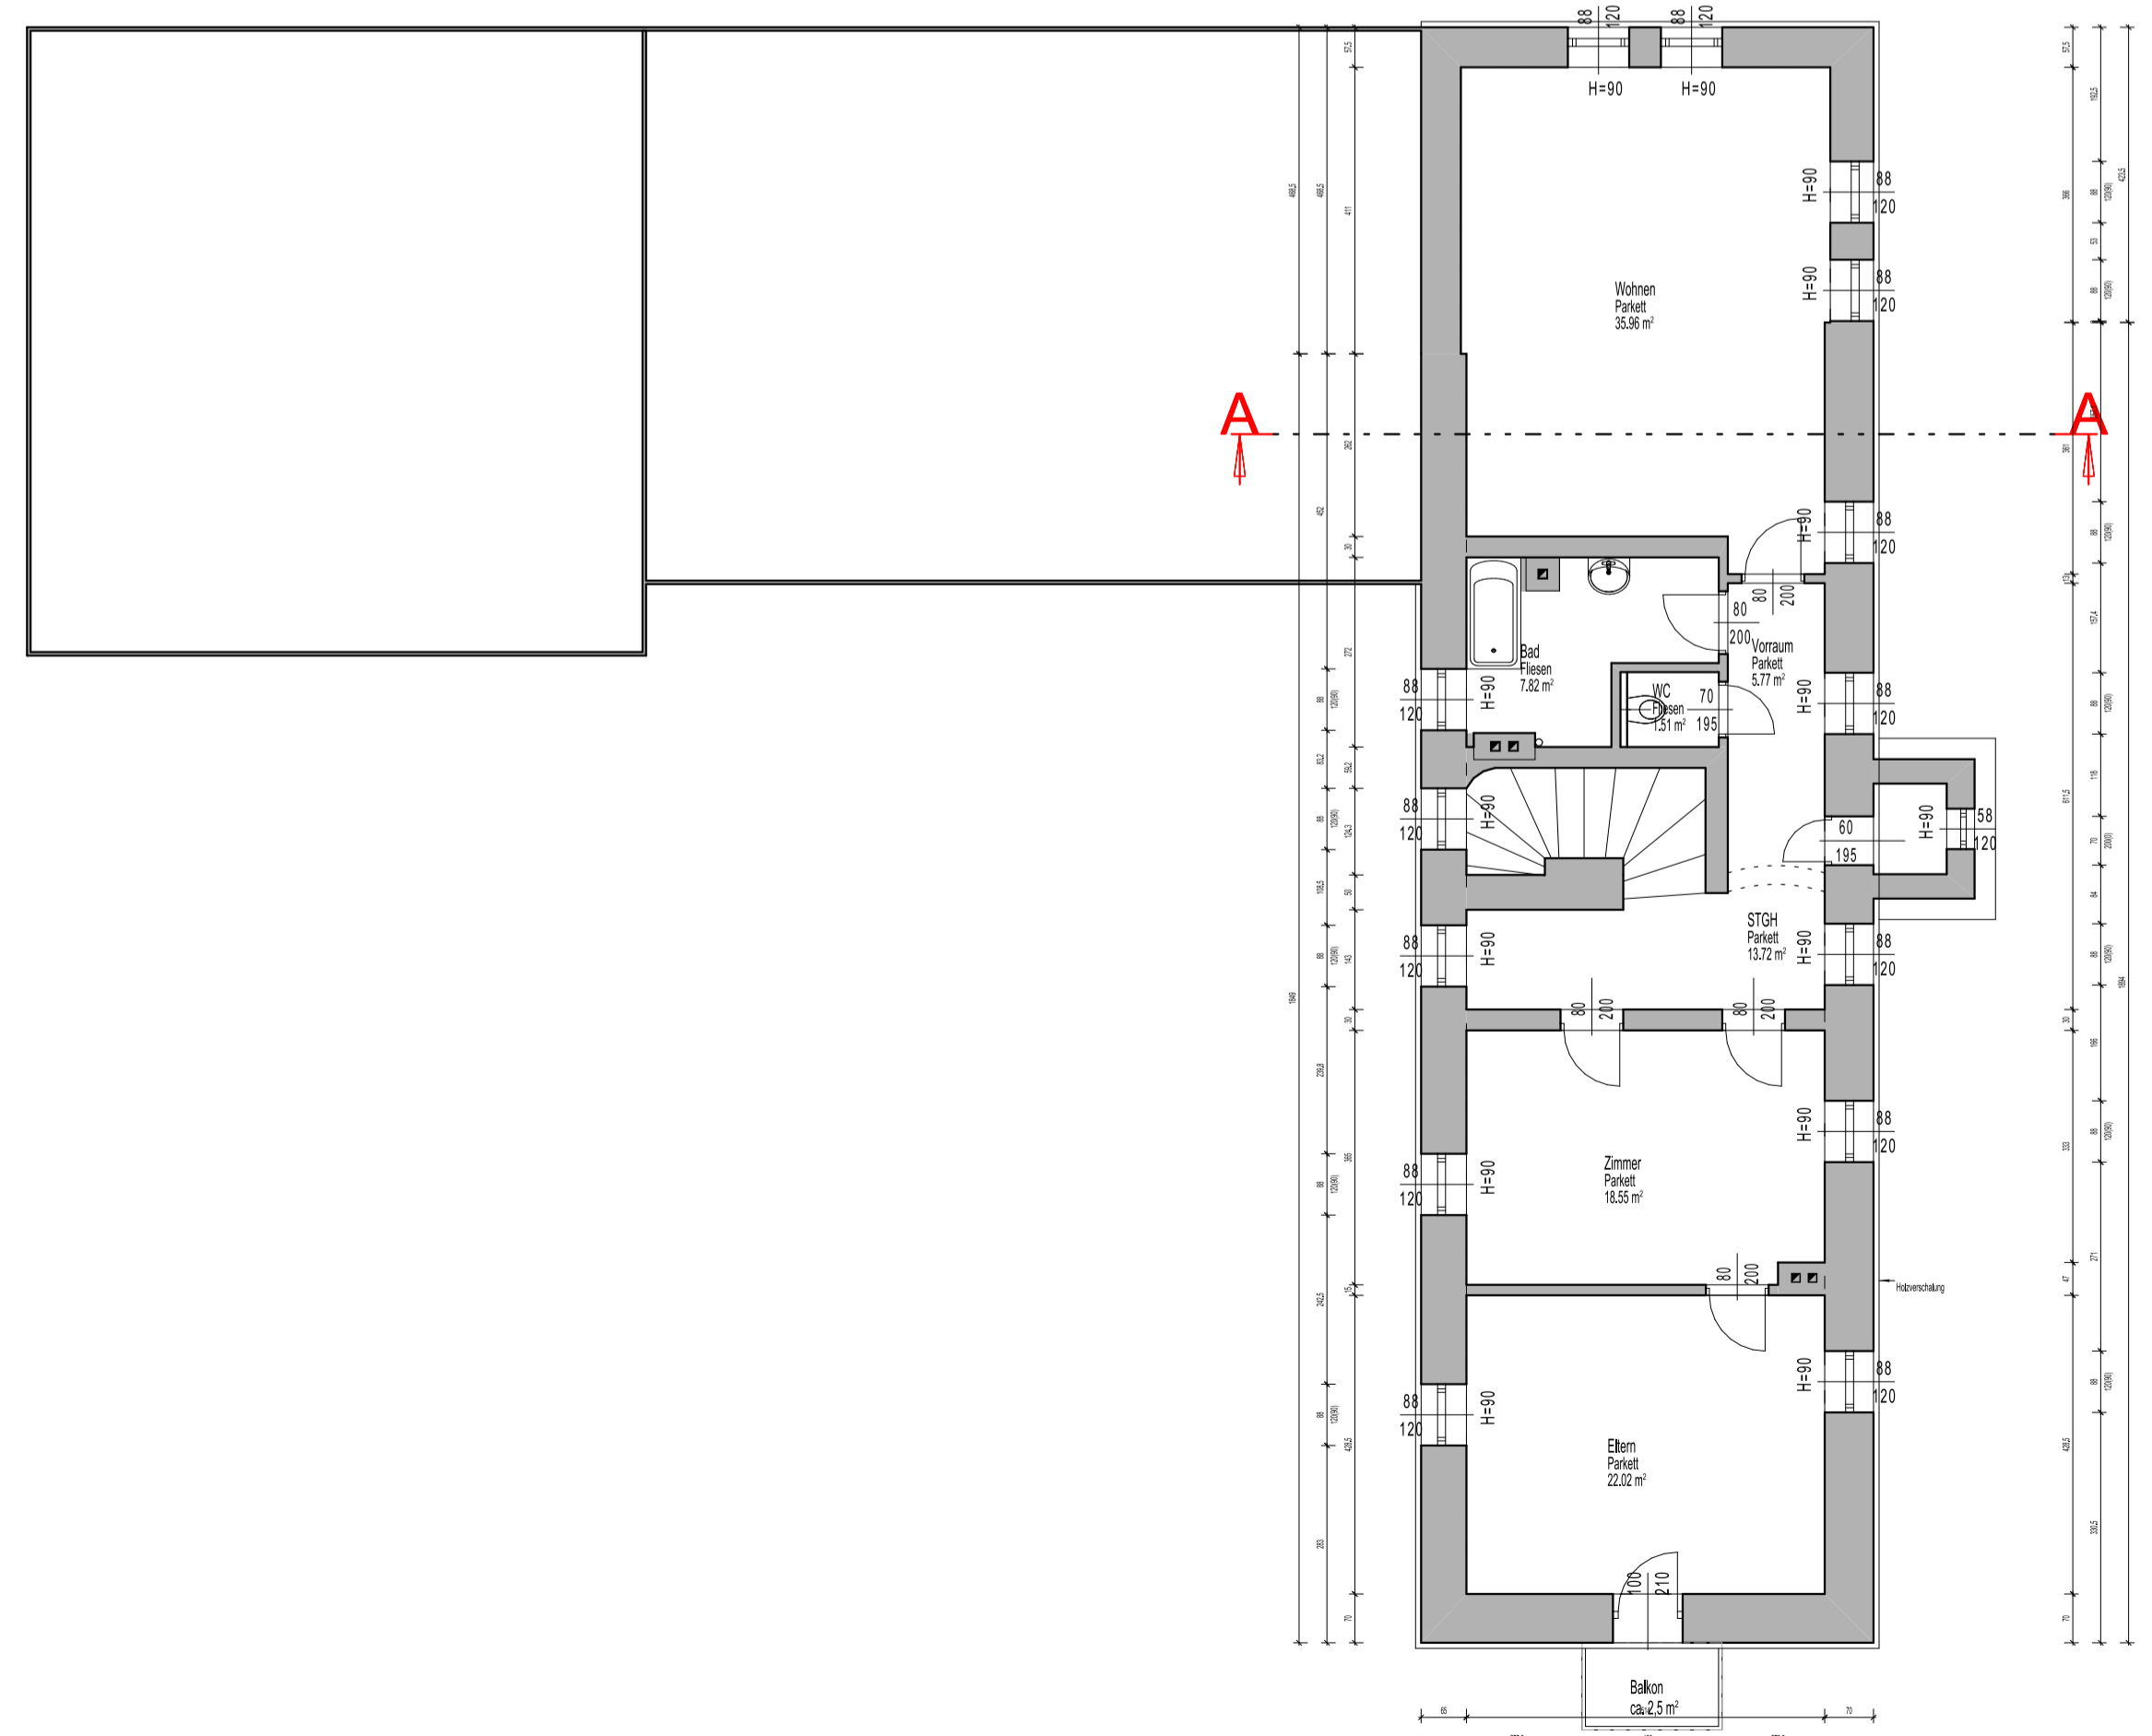

OBERGESCHOSS

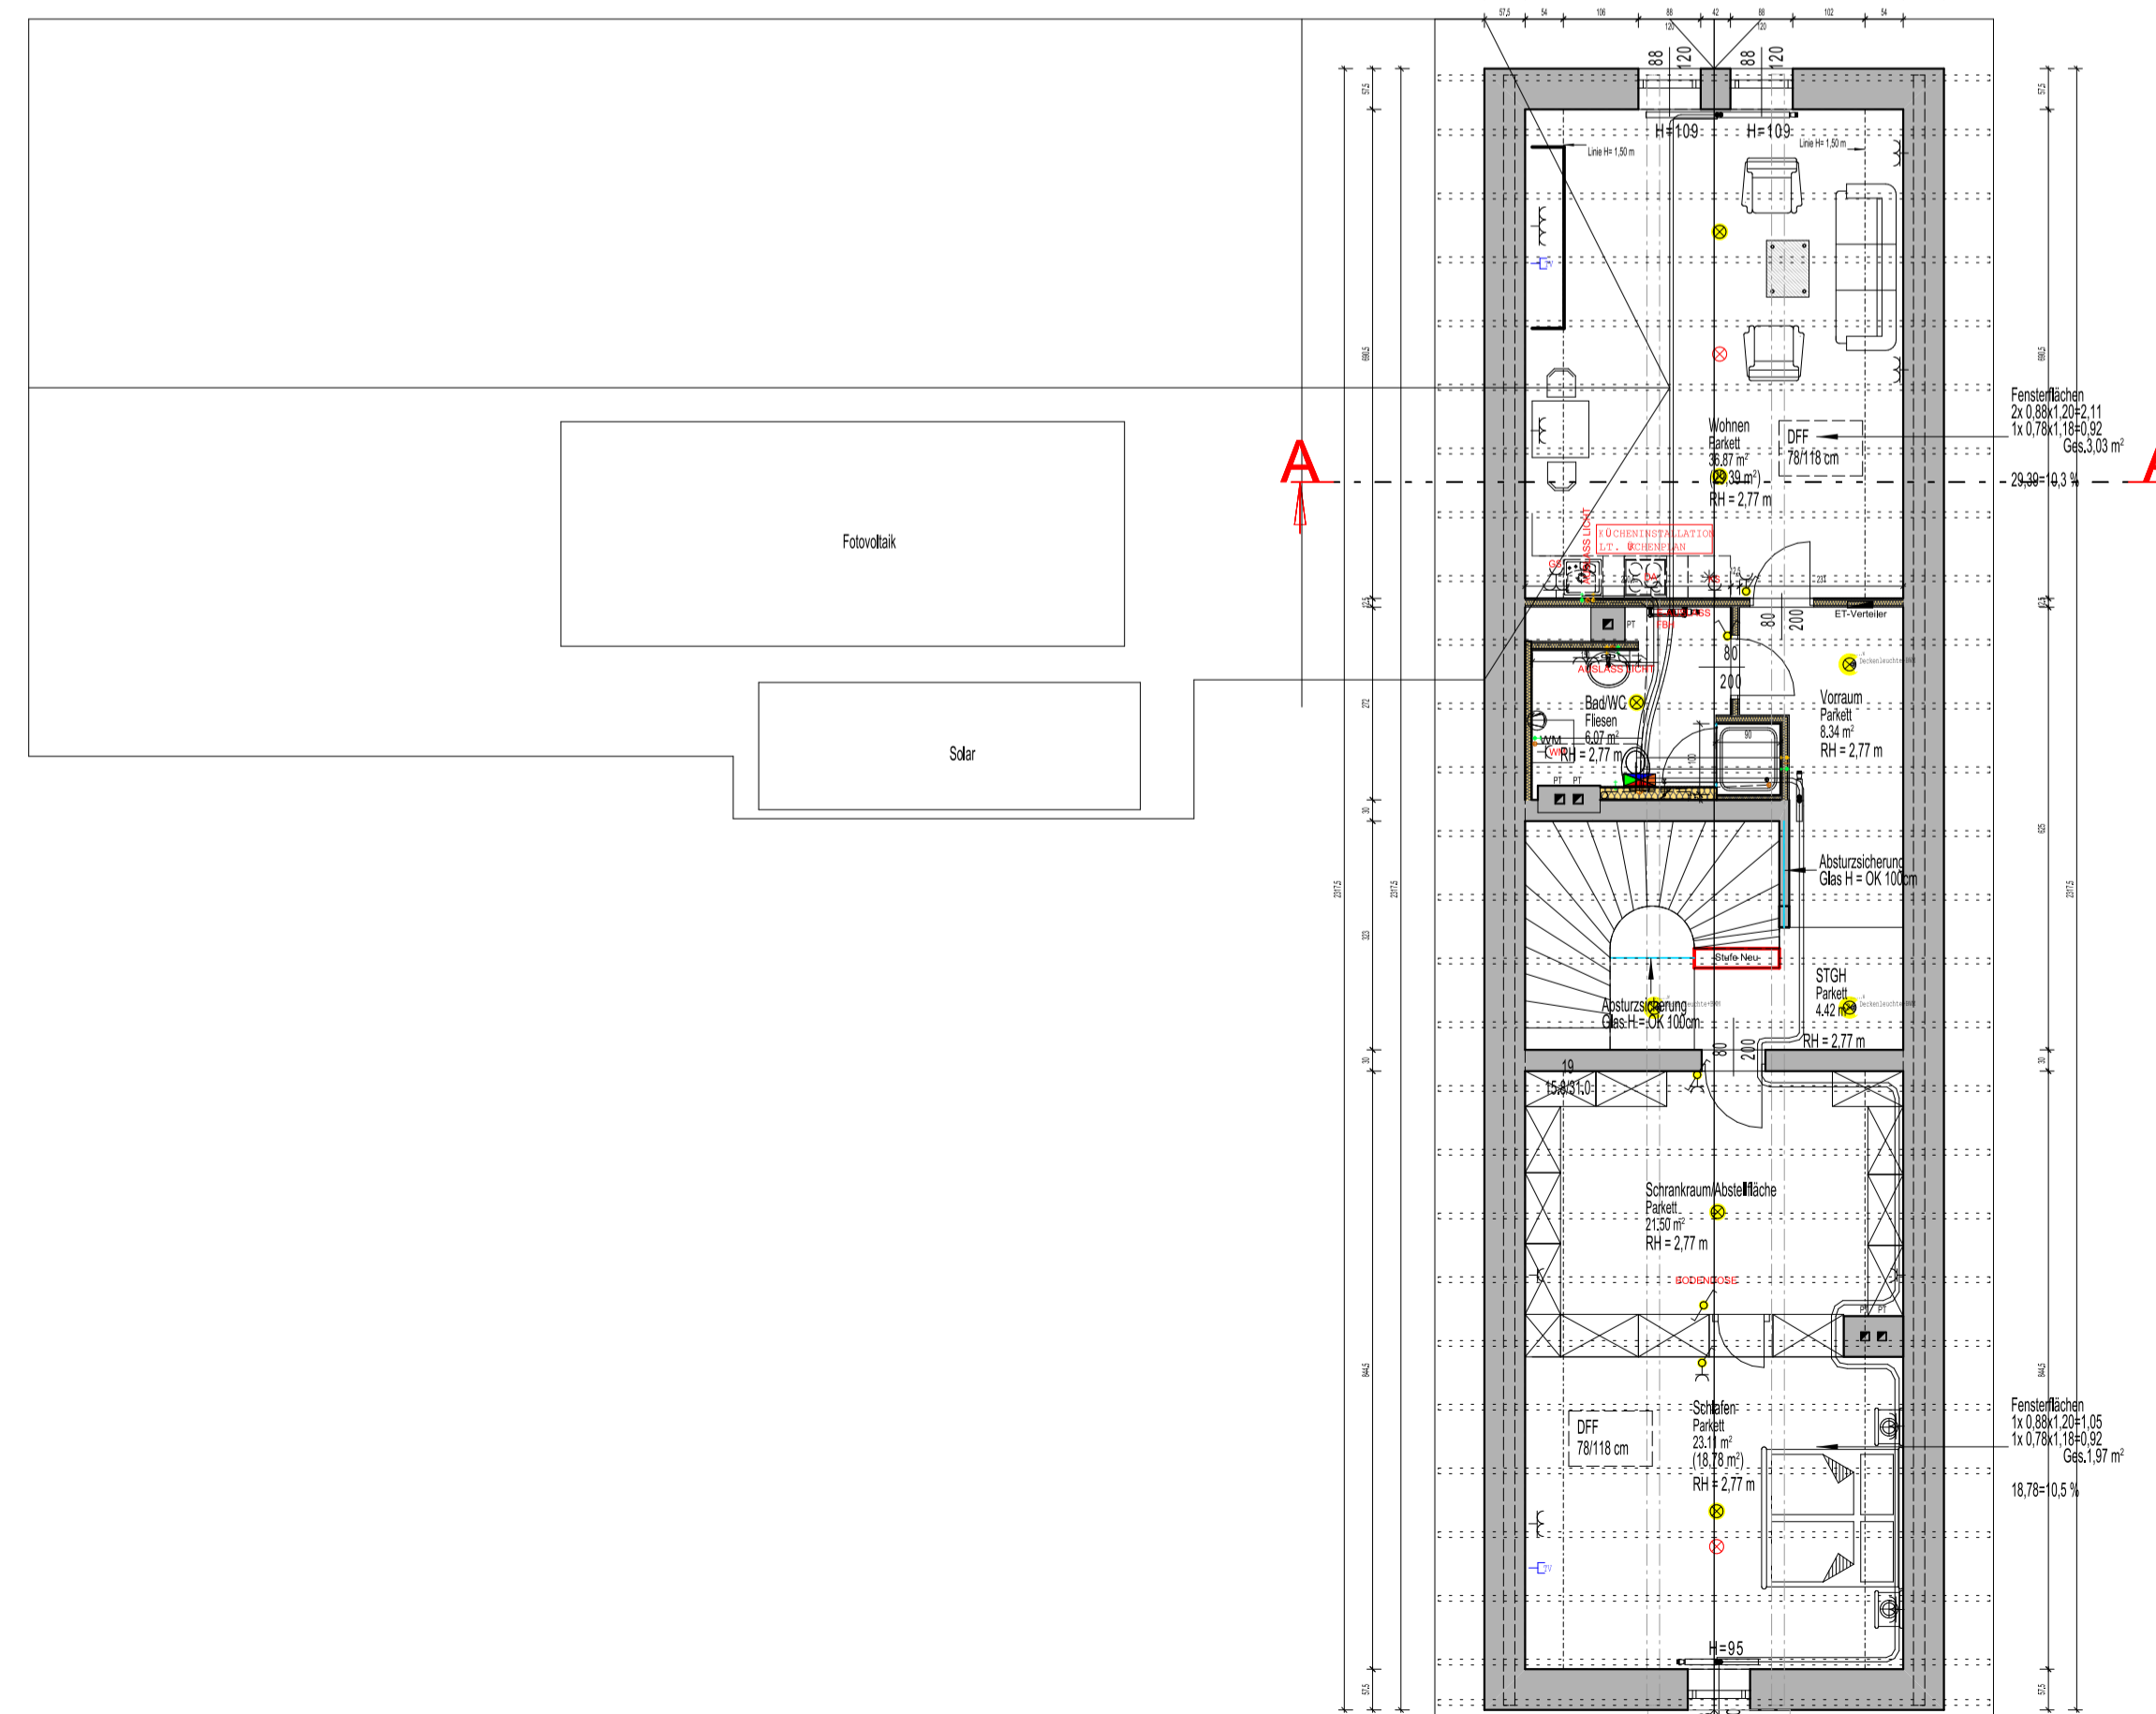

DACHGESCHOSS

BESTAND

M 1 : 1 0 0

Bestand Forsthaus

GRUNDSTÜCK NR : .98 KATASTRALGEM : 45641 Steyregg

BAUHERR: Mag. Niklas Salm-Reifferscheid Schloßberg 1 4221 Steyregg	GRUNDEIGENTÜMER: Mag. Niklas Salm-Reifferscheid Schloßberg 1 4221 Steyregg
PLANVERFASSER: WBM Wiltshko Baumanagement GmbH Heideweg 1 4209 Engenwiltzsdorf Tel.: +43 7235 20702 www.wiltshko.cc baumeister@wiltshko.cc	BAUFÜHRER:
BAUBEHÖRDE:	ÄNDERUNGSVERMERK:

Grundriss 1:100
**ERDGESCHOSS, OBERGESCHOSS
DACHGESCHOSS**

UMBAUTER RAUM: m³	BEBAUTE FLÄCHE: m²	NUTZFLÄCHE: m²	DATUM: 13.09.2023
PLAN Nr.: Proj.Nr.: 22-061		Geszeichnet: FF	

WBM Wiltshko Baumanagement GmbH

Heideweg 1
4209 Engenwiltzsdorf
Tel.: +43 7235 20702

www.wiltshko.cc
baumeister@wiltshko.cc

Im Sinne des Baukoordinationsgesetzes ist der Auftraggeber/Bauherr für die Einhaltung aller im Bau-VG genannten Pflichten verantwortlich. Detaillierte Informationen unter: www.arbeitsinspektion.gv.at