


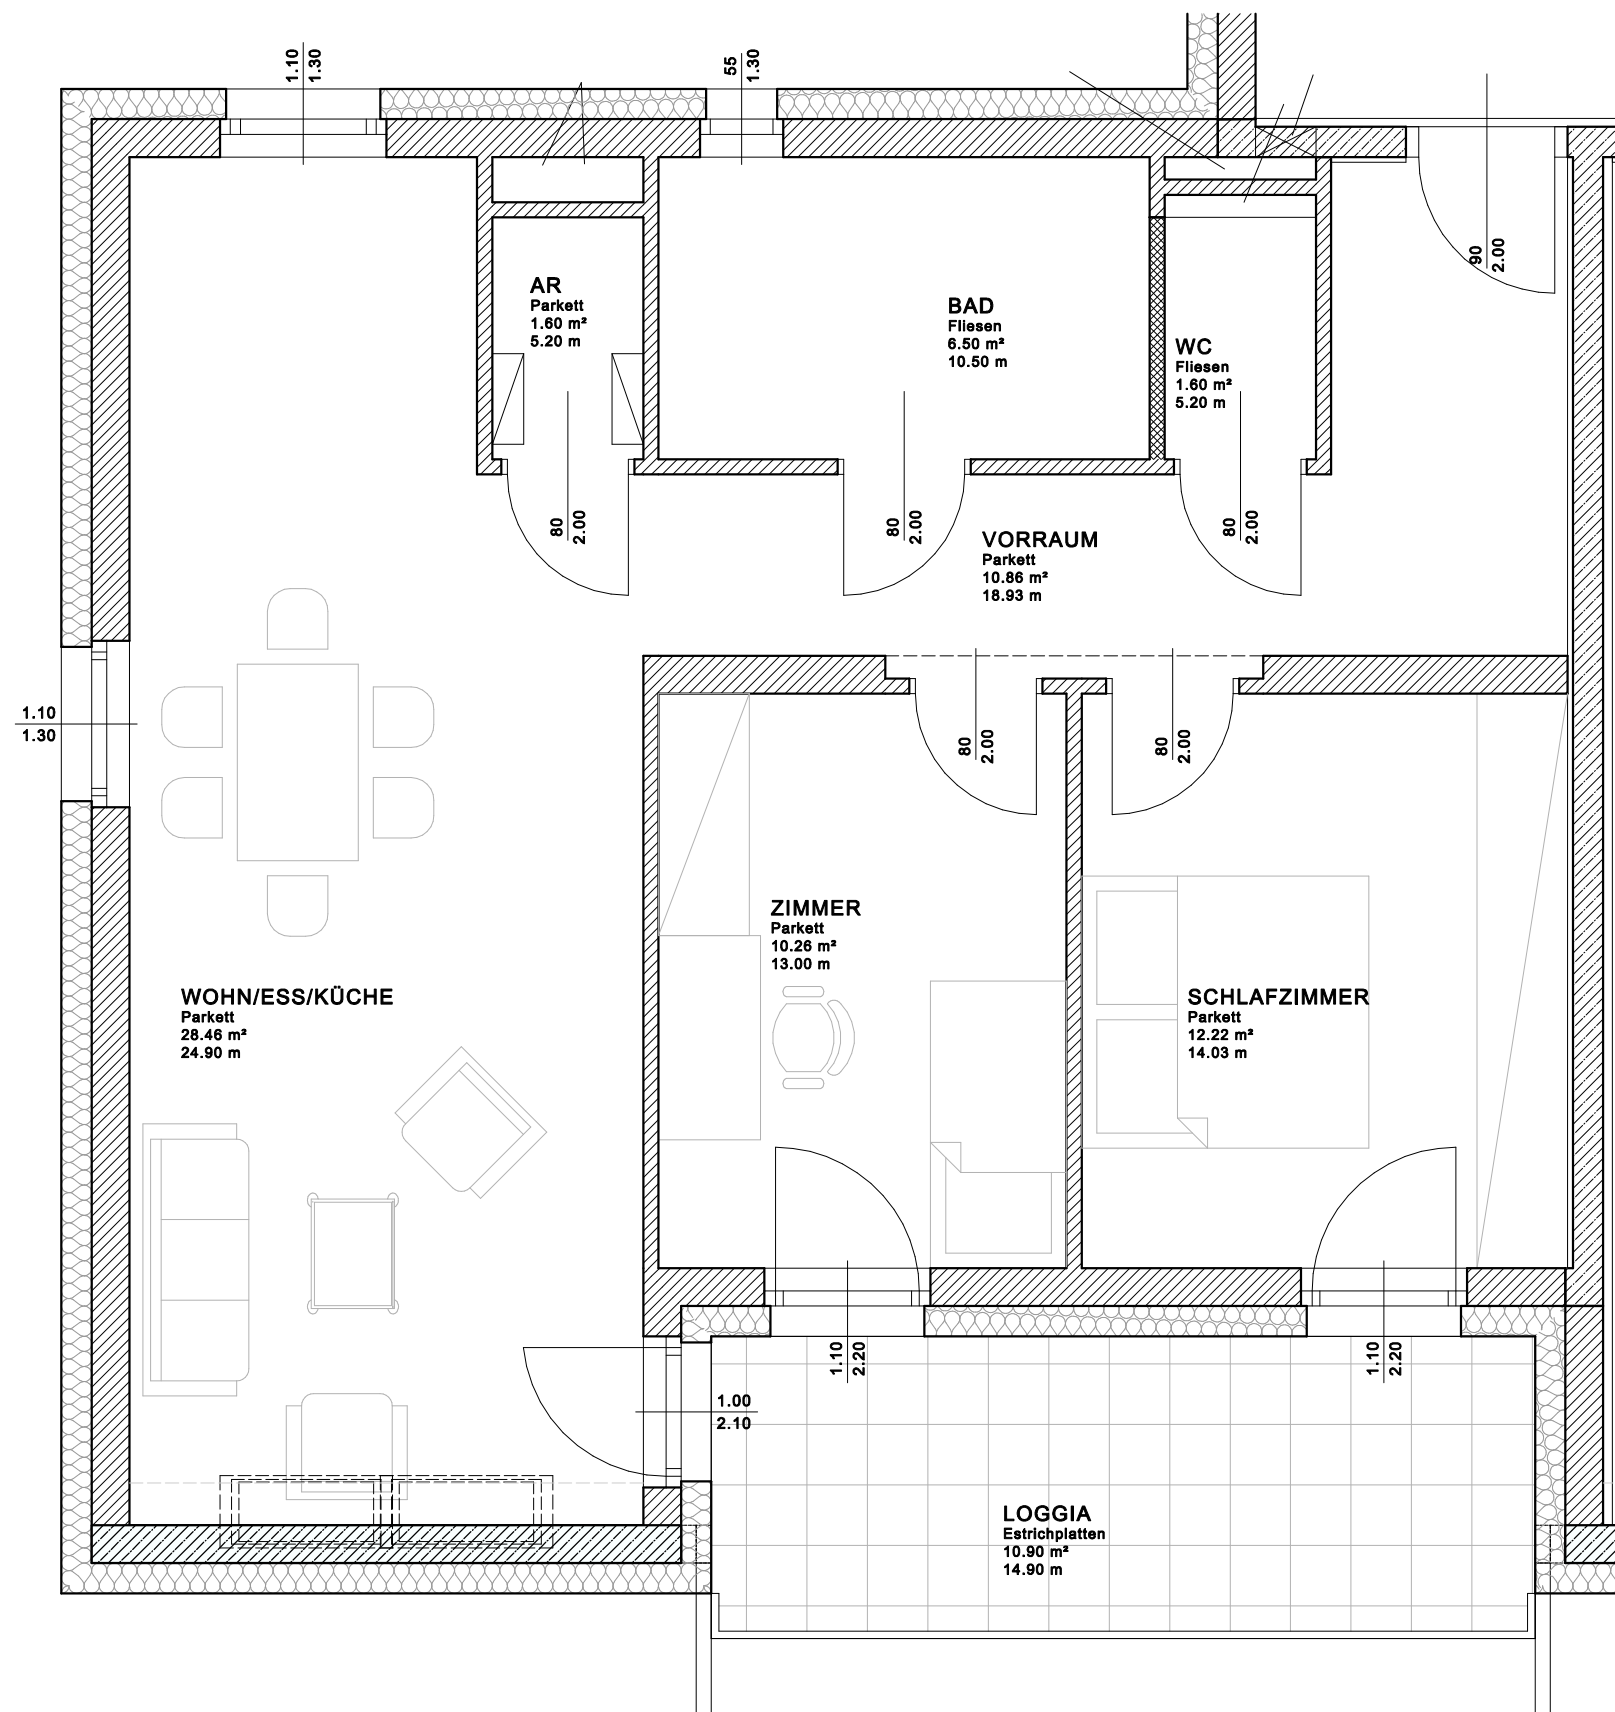

Die dargestellten Raumgrößen sind Rohbaumaße - Für die Möbelplanung ist unbedingt Naturmaß zu nehmen
Die Einrichtung ist symbolisch dargestellt - Abweichungen im Zuge der weiteren Planung möglich
Fenster sind Rohbaumaße - Türen sind Durchgangslichtern

DACHGESCHOSS

M 1:50

06.05.2013

MEHRFAMILIENWOHNHAUS
KATSDORF - SÜDRING
"Laß die Sonne in dein Herz"

