

Schalter und Steckgeräte

- Ausschalter
- Stufenschalter Lüftung
- Ausschalter mit Kontrolllicht

Serienschalter

Wechselschalter

Taster

Taster mit Kontrolllicht

Bewegungsmelder

Steckdose 3fach

Steckdose 2fach

Steckdose
DA = Dunstabzug (Umluft)
FR = Feuchtraum / Aussenbereich
GS = Geschirrspüler
HK = Handtuchheizkörper
KS = Kühlschrank
KLD= Klappdeckel
Mikro = Mikrowellenherd
TR = Trockner
WM = Waschmaschine

Kraftsteckdose

Steckdose schaltbar

Raumthermostat

Deckenauslass Beleuchtung

Wandauslass Beleuchtung

Sonstige

Brandmelder - Batteriebetrieben

Aufbauleuchte Wohnungsfreifläche

Leerverrohrung für Nachrüstung Türöffner

Fixanschluss Handtuchheizkörper

Kommunikation

SAT-Anschlussdose

A1 / Magenta Multimedia-Anschlussdose

Leerdose mit Leerrohr zum Medienverteiler

Videoinnenstelle

Türöffner

LEGENDE:

AA Aussenarmatur
SDL Schalldämmlüfter
VK Vorderkante
OK Oberkante
RR Regenrohr
FBOK Fußbodenoberkante
PH Fertigparapethöhe
FBH Fußbodenheizung
Fix Fixverglasung
DK Drehkipplügel
D Drehflügel
AD abgehängte Decke
PO Poterie
HK Handtuchheizkörper
WM Waschmaschine
REV Revisionsöffnung
GS Geschirrspüler
VLS Vorlegestufe

*** Kühlschrank


Elektro/Medien-Verteiler

FBH-Verteiler

Revisionsöffnung

Betonkernaktivierung Verteiler (in abgehängter Decke)

Rigol

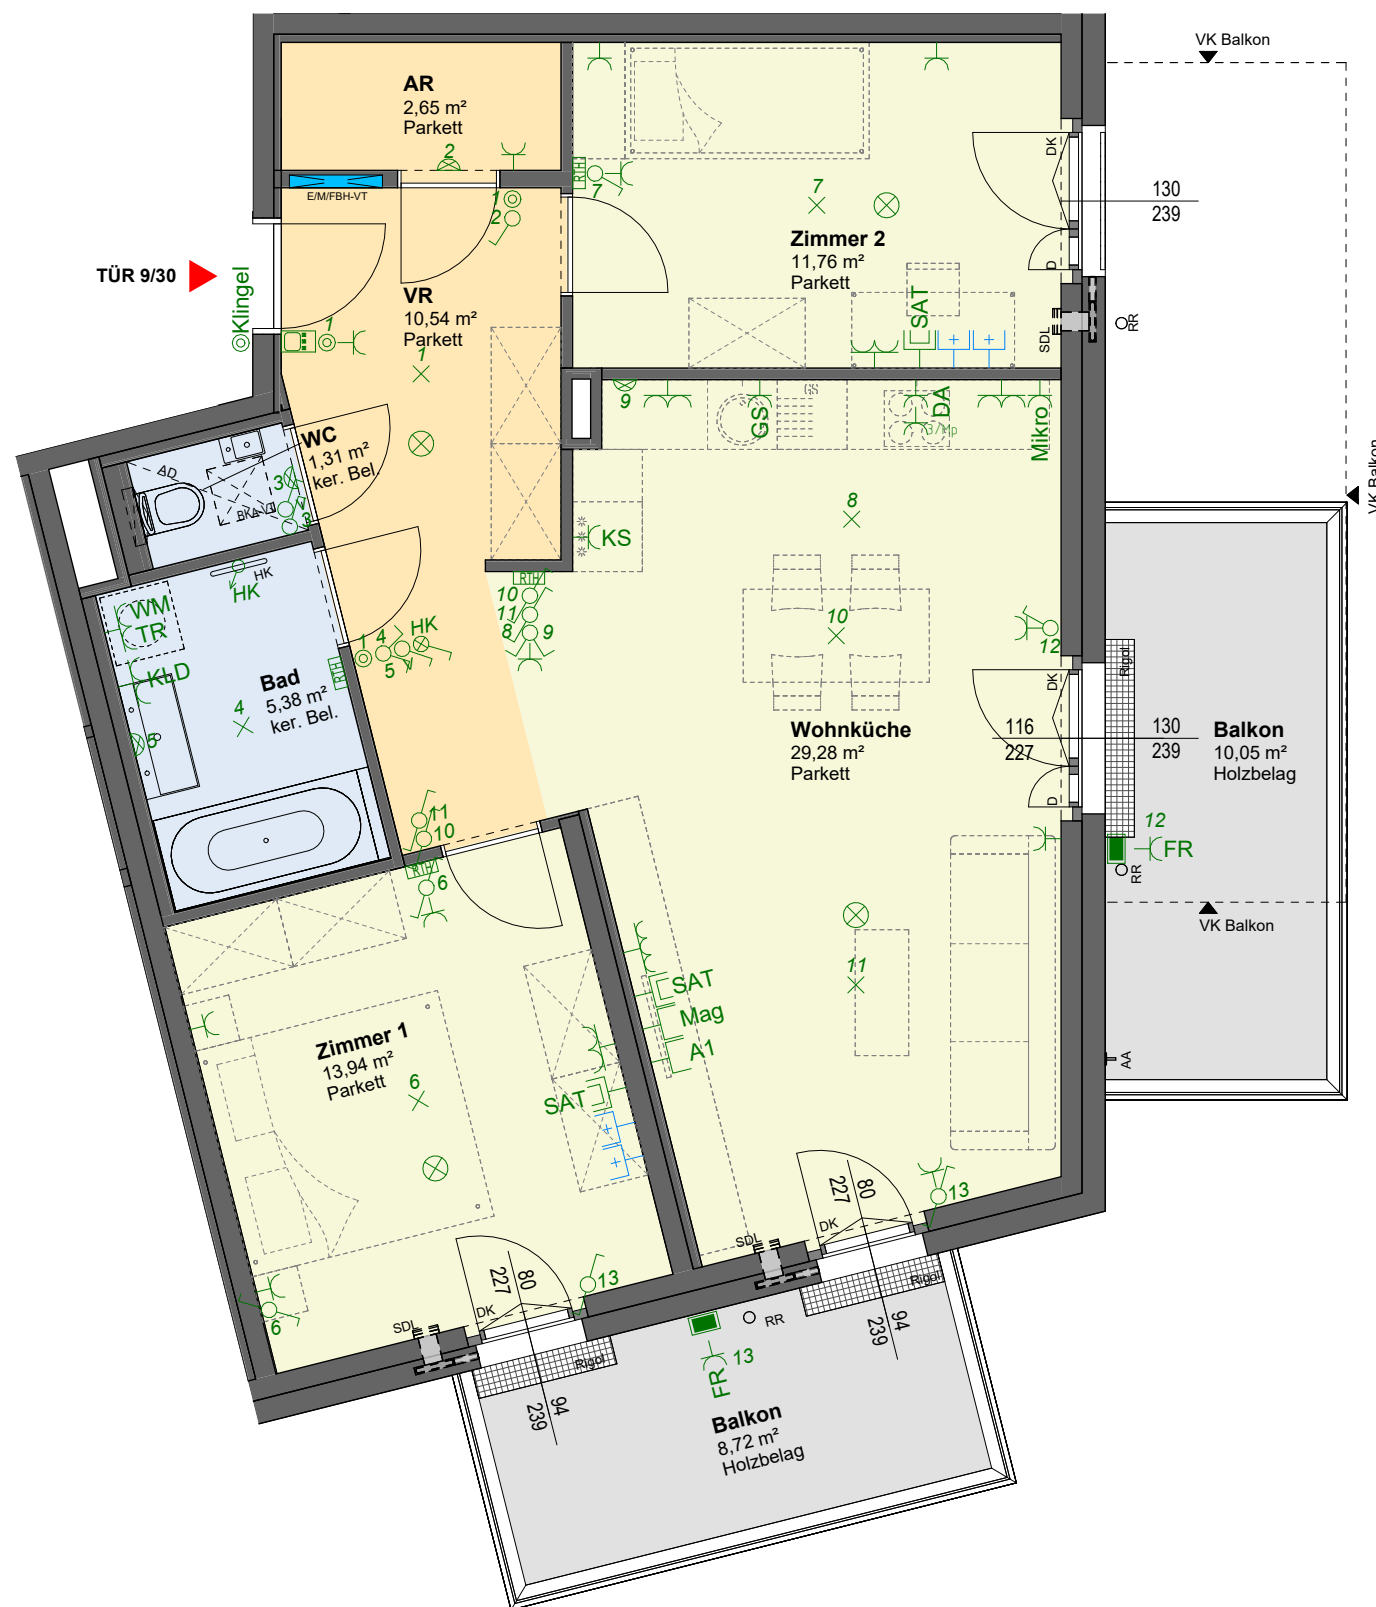

BUWOG


BUWOG

Bauen und Wohnen
Gesellschaft mbH
1010 Wien
Rathausstraße 1
T: +43(0)1/87 828-1111
vertrieb@buwog.at

www.buwog.at

BUWOG
drygalski
OBERE ALTE DONAU

Rosa-Wien-Gasse 9
1210 Wien

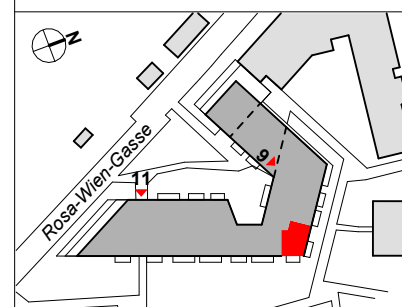

3.OG
TÜR 9/30

Wohnfläche	74,86 m²
Loggia	0,00 m²
Wohnnutzfläche	74,86 m²
Balkon	18,77 m²
Terrasse	0,00 m²
Eigengarten - inkl. Hochbeetfl.	0,00 m²
davon Hochbeetfl.	0,00 m²
Einlagerungsraum 9/30	3,19 m²
Raumhöhe ca.	2,64 m

Änderungen an der geplanten Wohnhausanlage bzw. am geplanten Wohnungseigentumsobjekt / Wohneinheit vorbehalten, sofern dem Kunden zumutbar, besonders weil sie geringfügig und sachlich gerechtfertigt sind und allfällige Nutzungs- oder Verfügungsrechte des Kunden nicht unbillig beschränken. Eine sachliche Rechtfertigung kann sich aus technischen, rechtlichen, behördlichen oder wirtschaftlichen Gründen ergeben.

Alle Maße sind in Zentimeter. Türkoten sind Durchgangslichtern, Fensterkoten sind Architekturlichtern. Höhenangaben beziehen sich auf die FBOK (Fußbodenoberkante). Längen-, Höhen- und Flächenangaben entsprechen den Rohbaumaßen. Bauübliche Toleranzen sind zulässig. Dieser Plan ist nicht für die Bestellung von Einbaumöbeln verwendbar. Naturmaße sind erforderlich!

Die Einrichtung ist illustrativ dargestellt. Boden- und Wandbeläge, Elektro-, Sanitär- und sonstige Ausstattung laut gültiger Bau- und Ausstattungsbeschreibung.

Stand 26.05.2025