

11. SEP 2007

eingelangt:

Bundesgebühr: EURO 2180

unter Zahl: BA 702007 entrichtet

EINREICHPLAN

BAUWERBER

Hofegger GmbH
Grommel

GRUNDEIGENTÜMER

Hofegger GmbH

PLANVERFASSER



planen - bauen - renovieren

Baumeister
Ing. Hofegger Gernot
Ornding - Hauptstr. 24
A - 3380 PÖCHLARN
Tel. 02757/2733
Fax 02757/2733-20
hogebau@aon.at
www.hogebau.net
0664 / 160 96 38

STADTGEMEINDE PÖCHLARN

BAUBEHÖRDE

Dieser Plan wurde mit Bescheid vom 24.09.2007

AZ.: 8210/Ma-N-20/2007

laut Kommissionsprotokoll vom 21.09.2007
baubehördlich genehmigt.

Pöchlarn, am 24.09.2007



Der Bürgermeister

Bgm. Ing. Alfred Bergner

BAUVORHABEN

Errichtung eines Motels


2 Gebäude mit jeweils 21 Gästezimmern in der Mankerstraße 54 in 3380 Pöchlarn

BAUWERBER

Nibelungenmotel GmbH


3380 Pöchlarn, Ornding-Hauptstraße 24

MAßSTAB	1:500/1:100	DATUM	August 07
GRUNDPARZ.	543/1	GEZ.	hoge
KAT.-GEM.	Pöchlarn	GEÄ.	

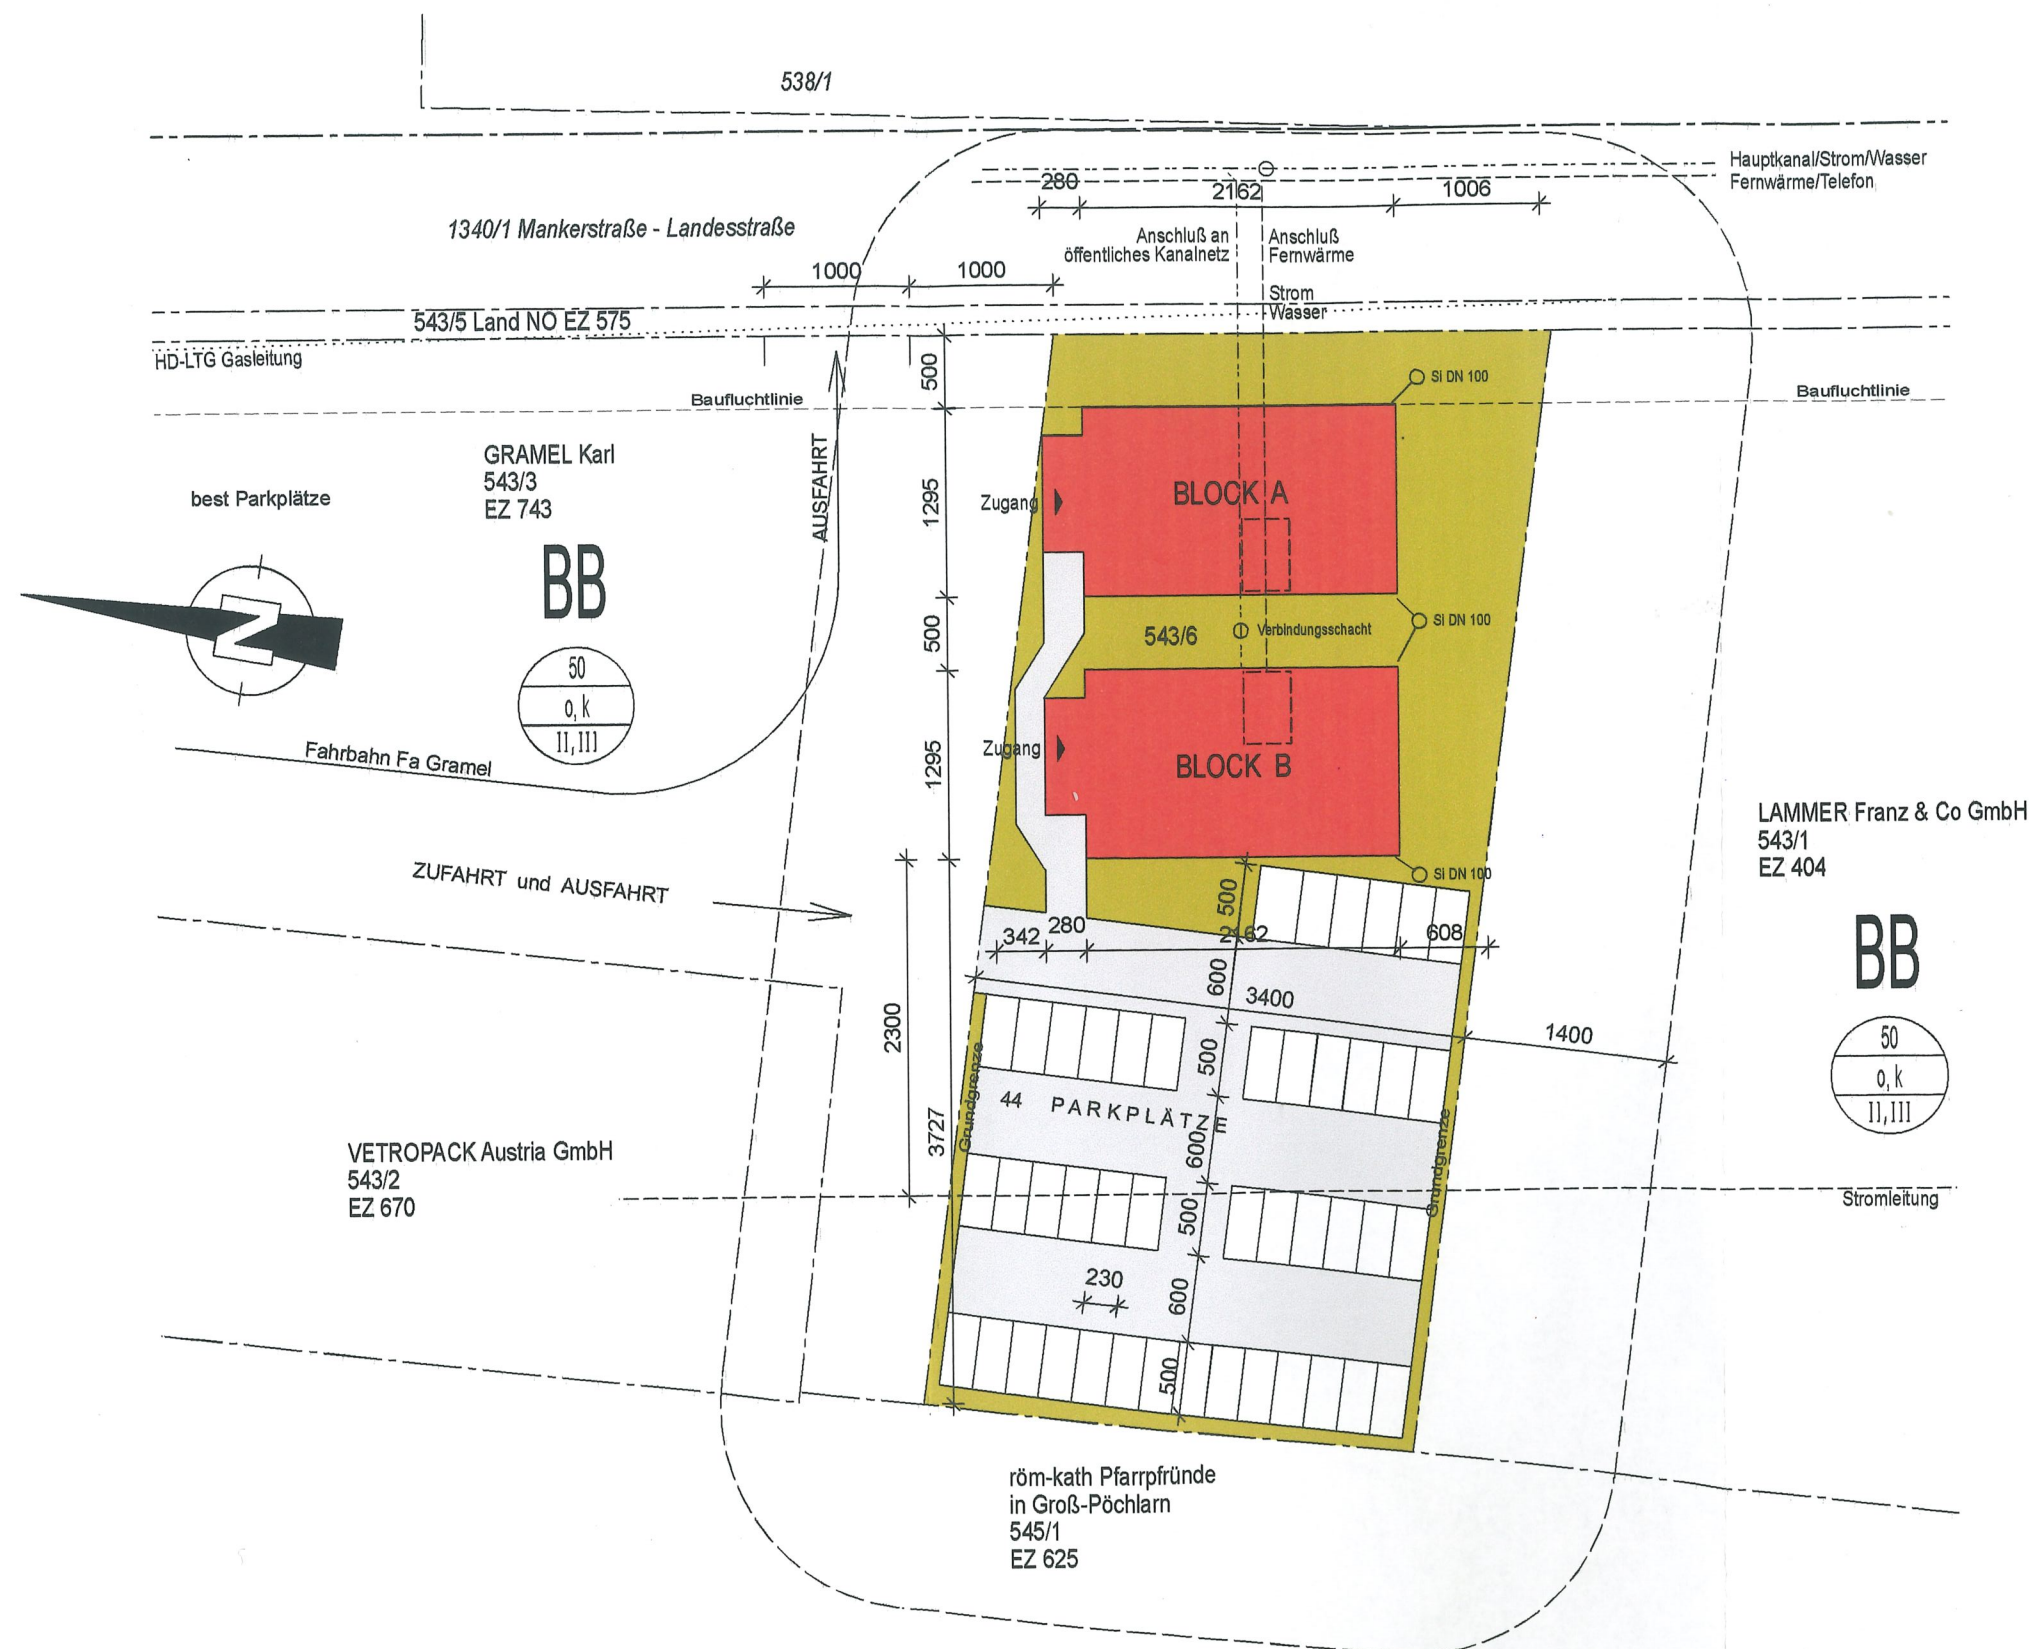


Grundriss

Erdgeschoss
1:100

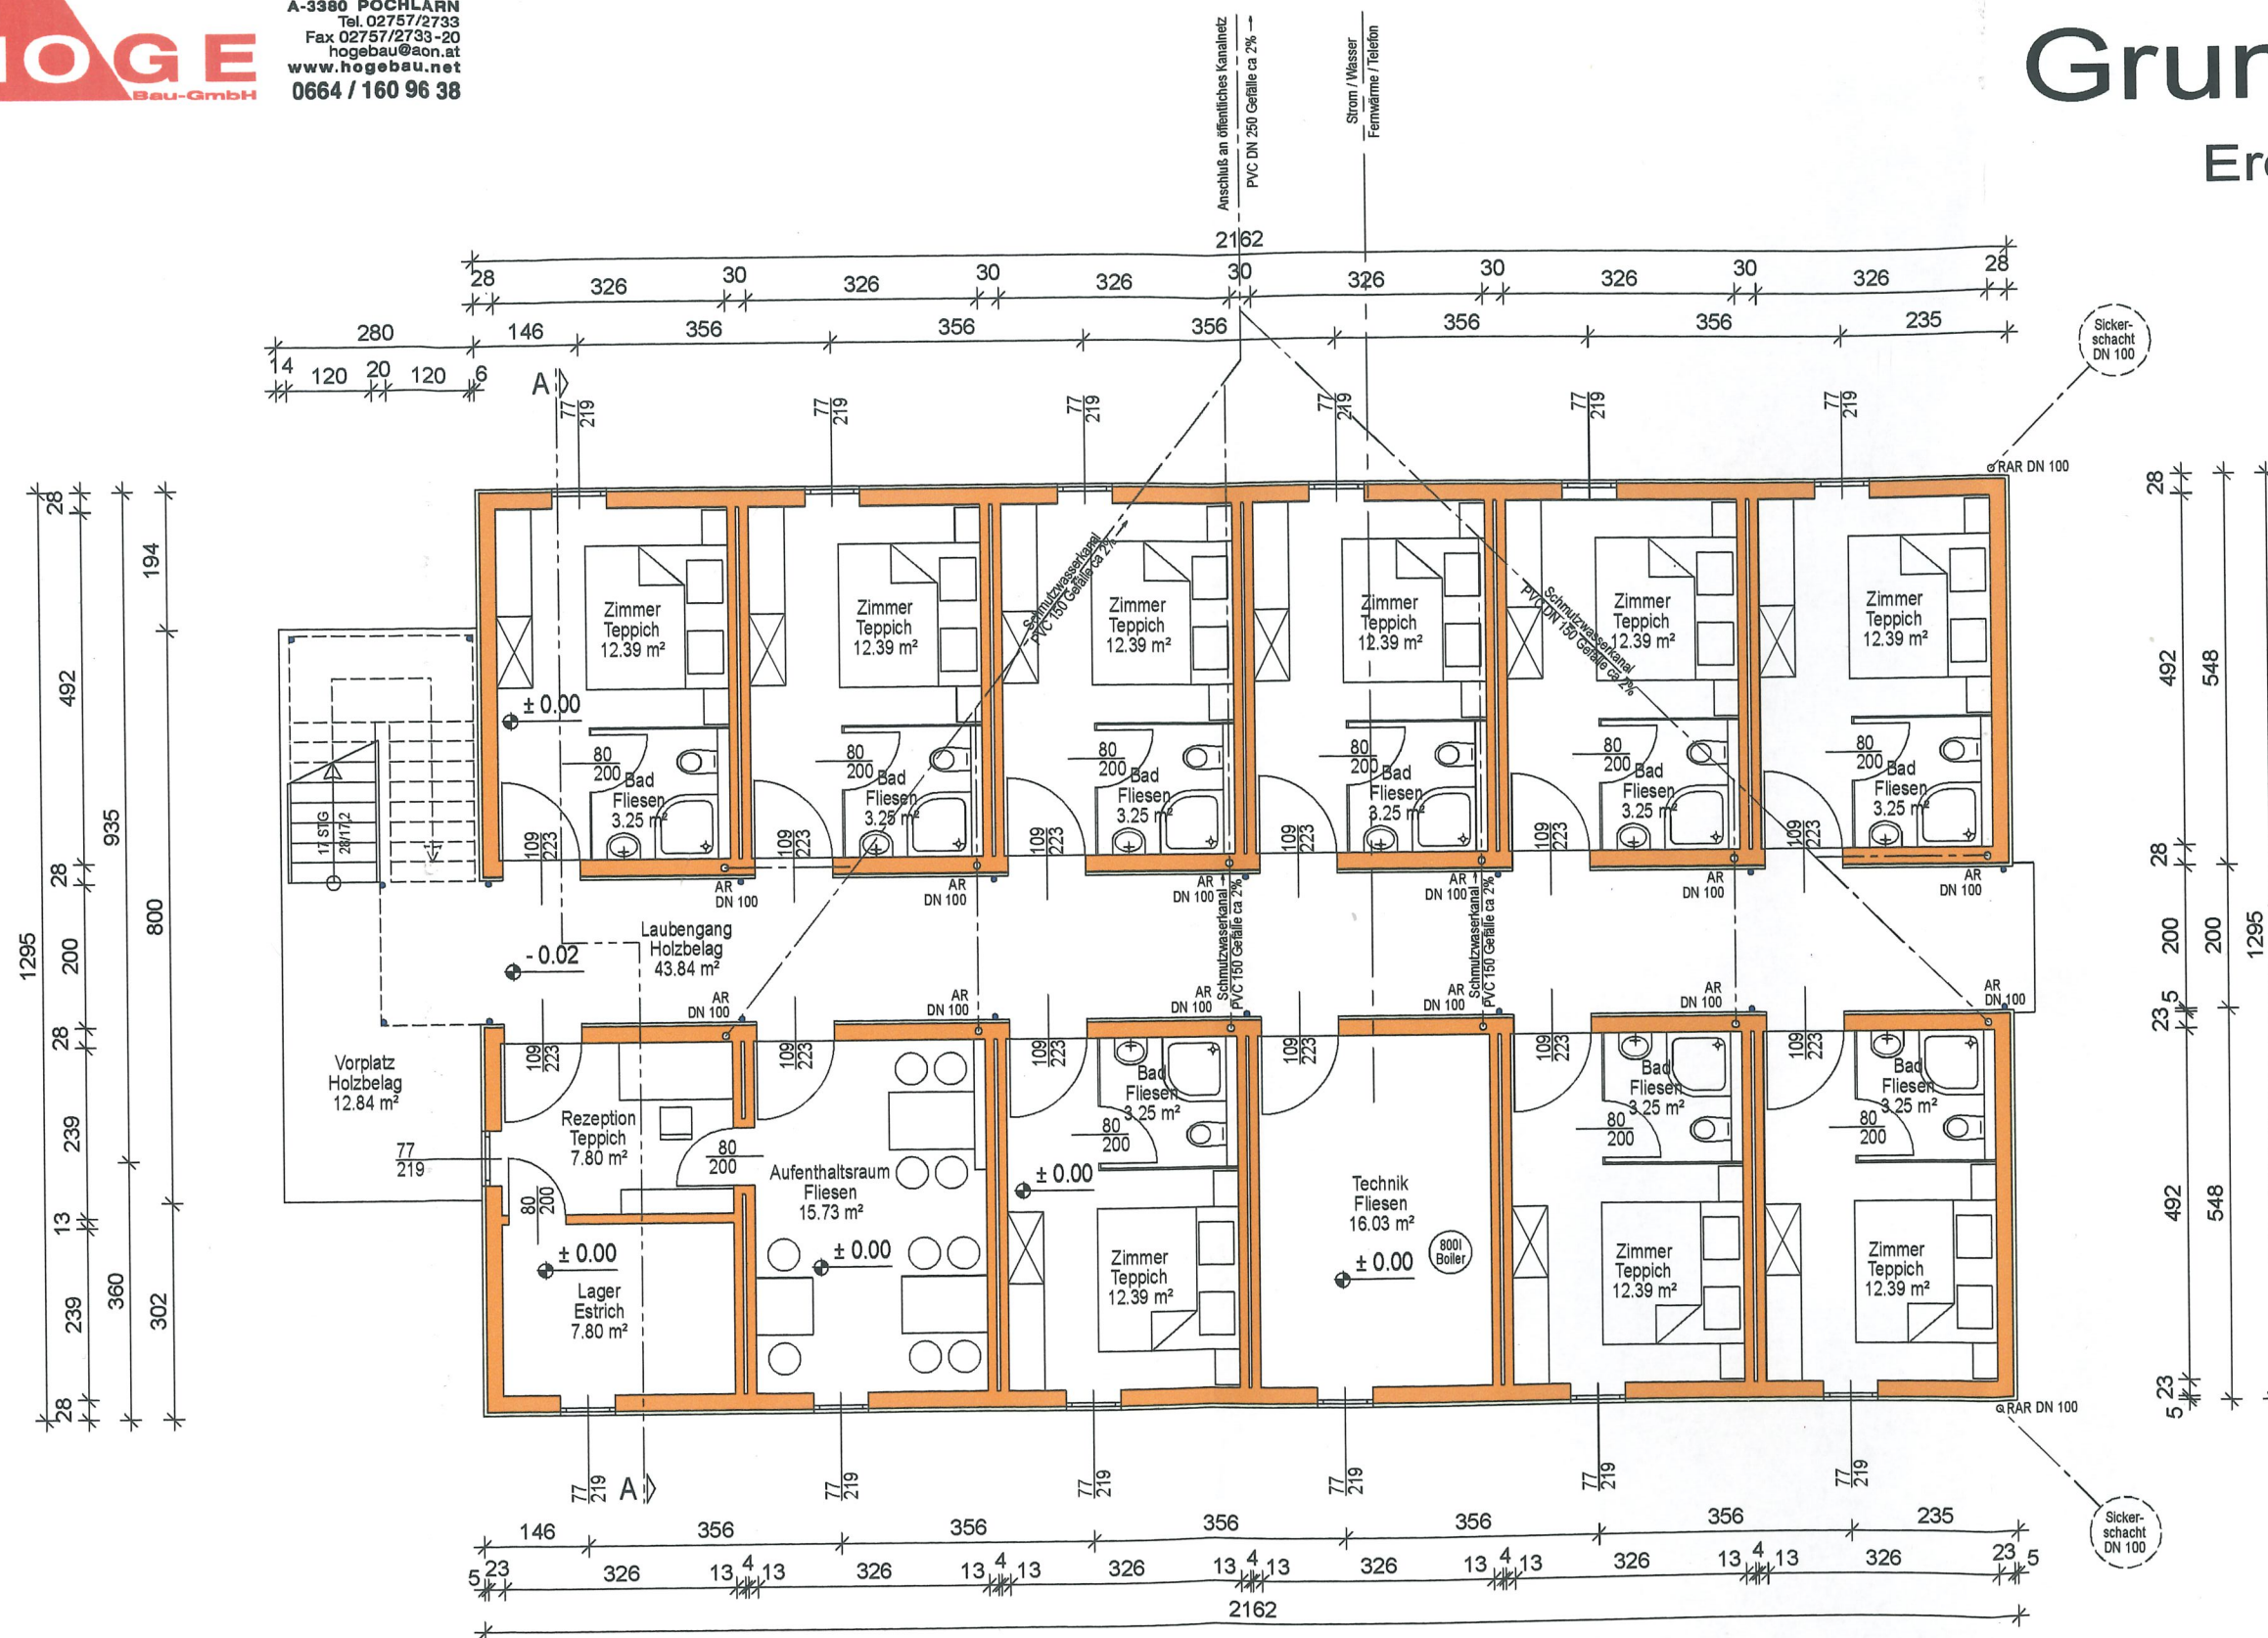


Grundriss

Obergeschoss
1:100

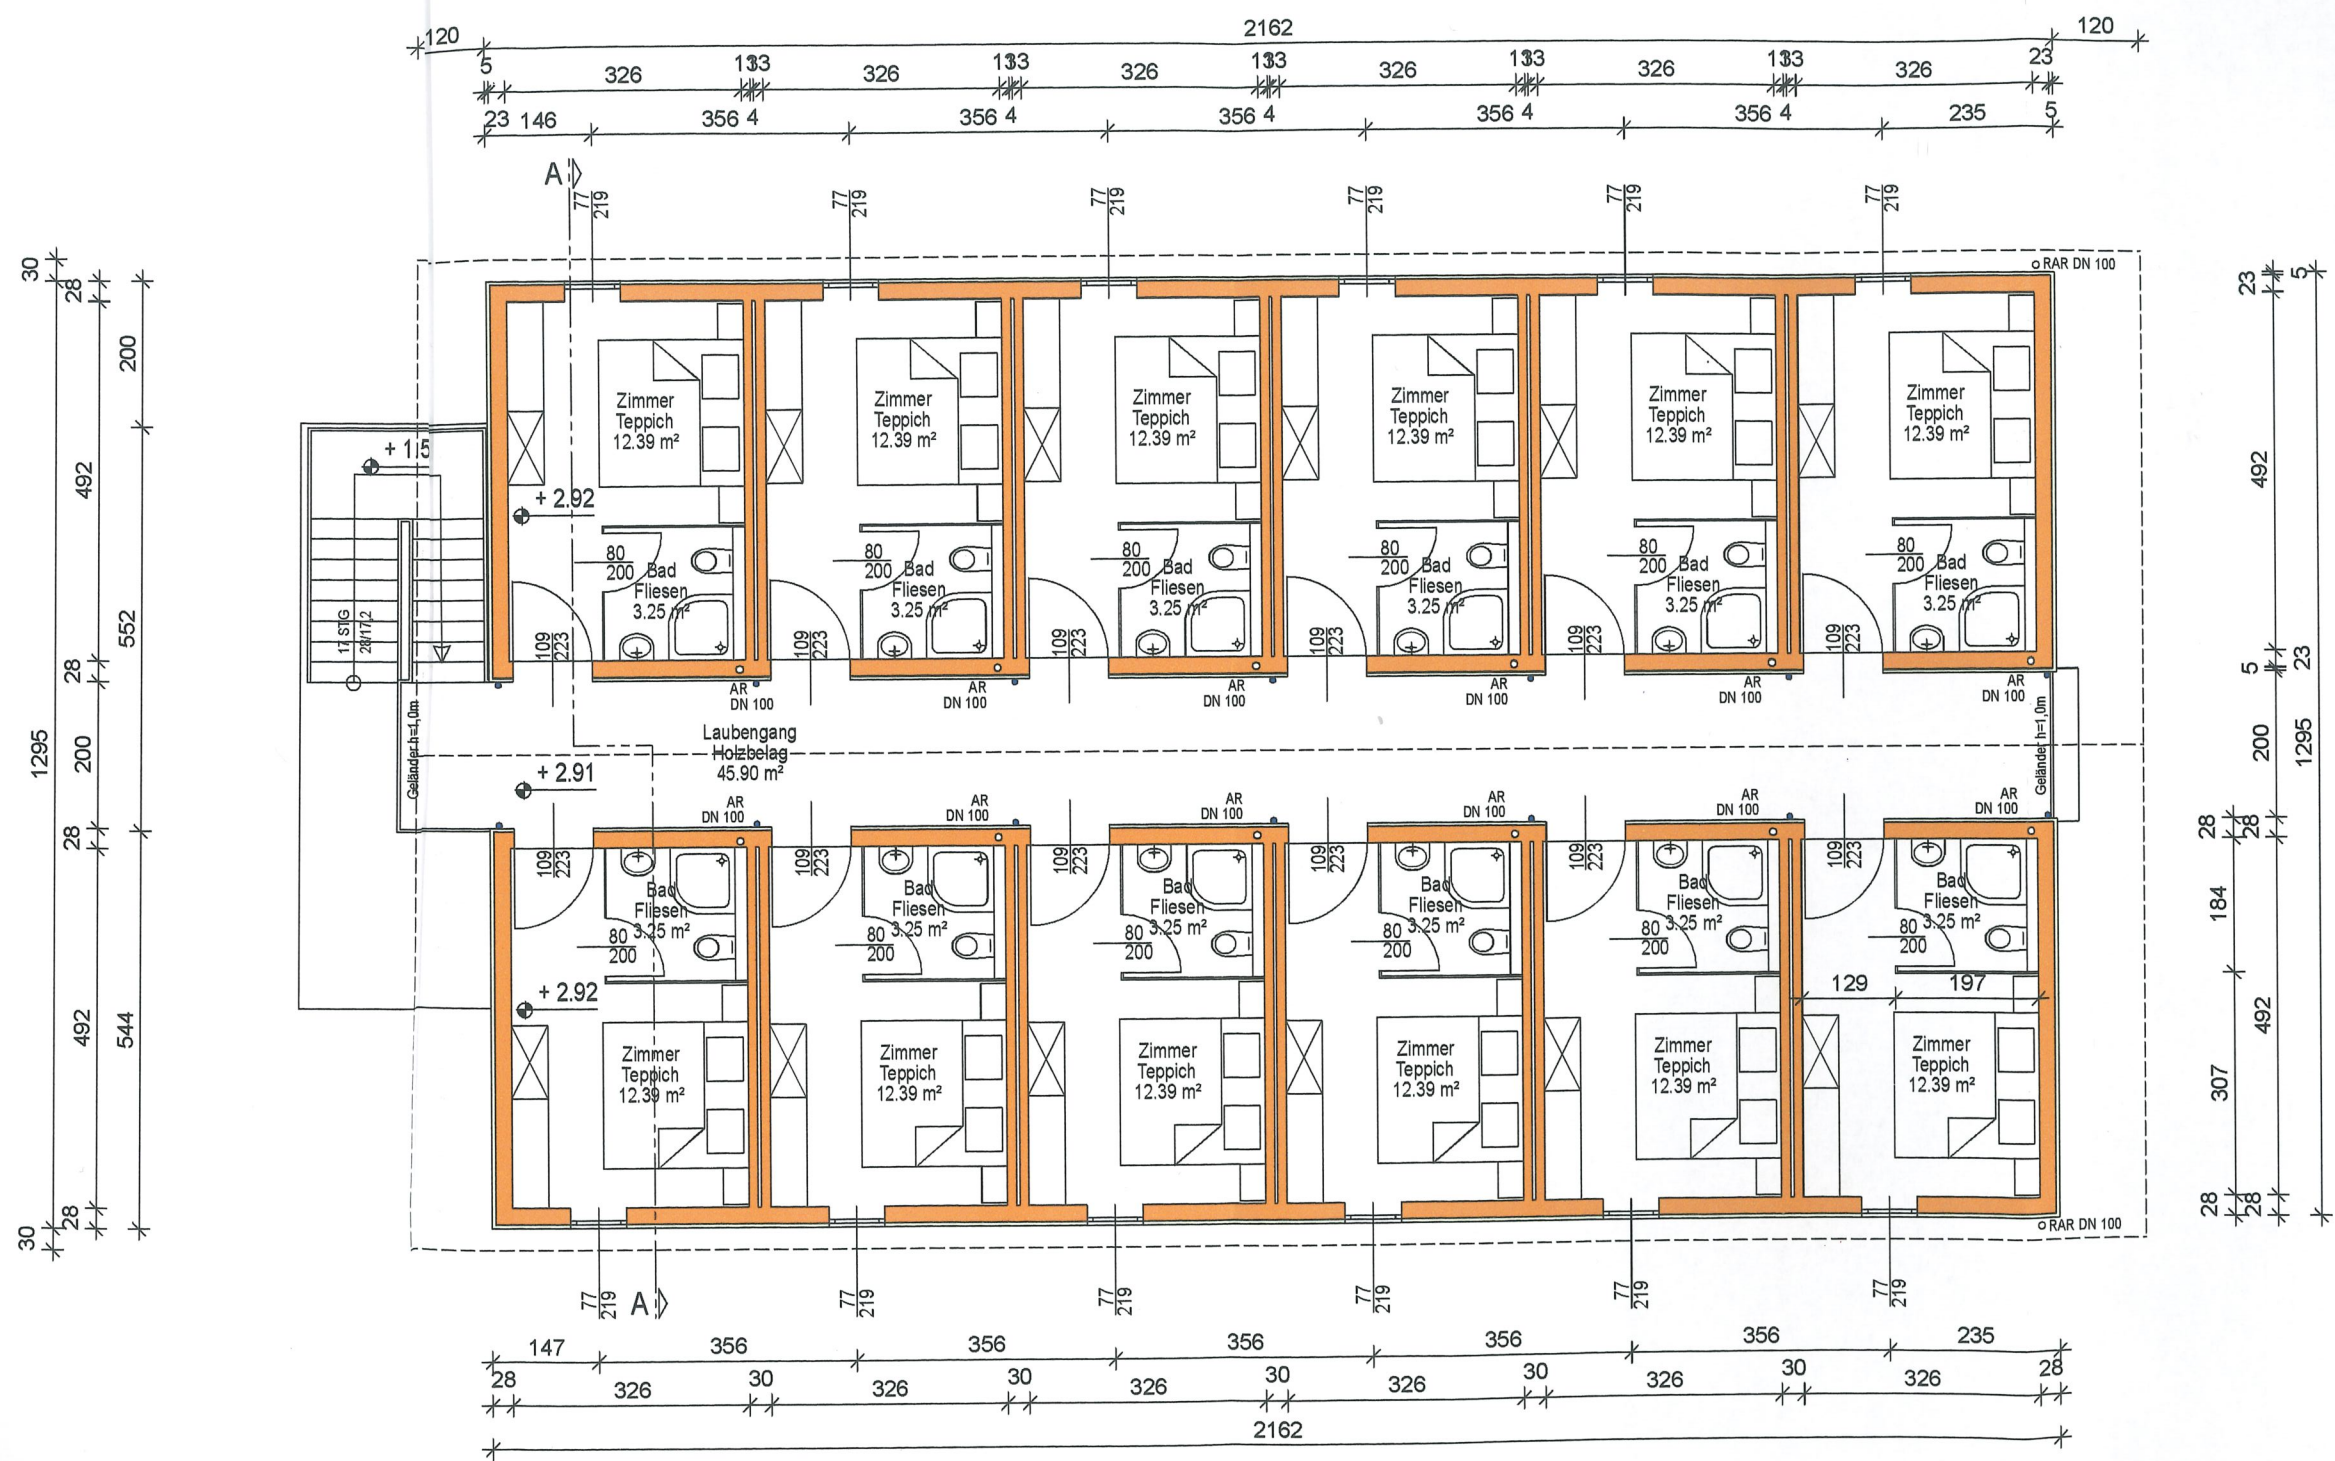

Schnitt

A-A
1:100

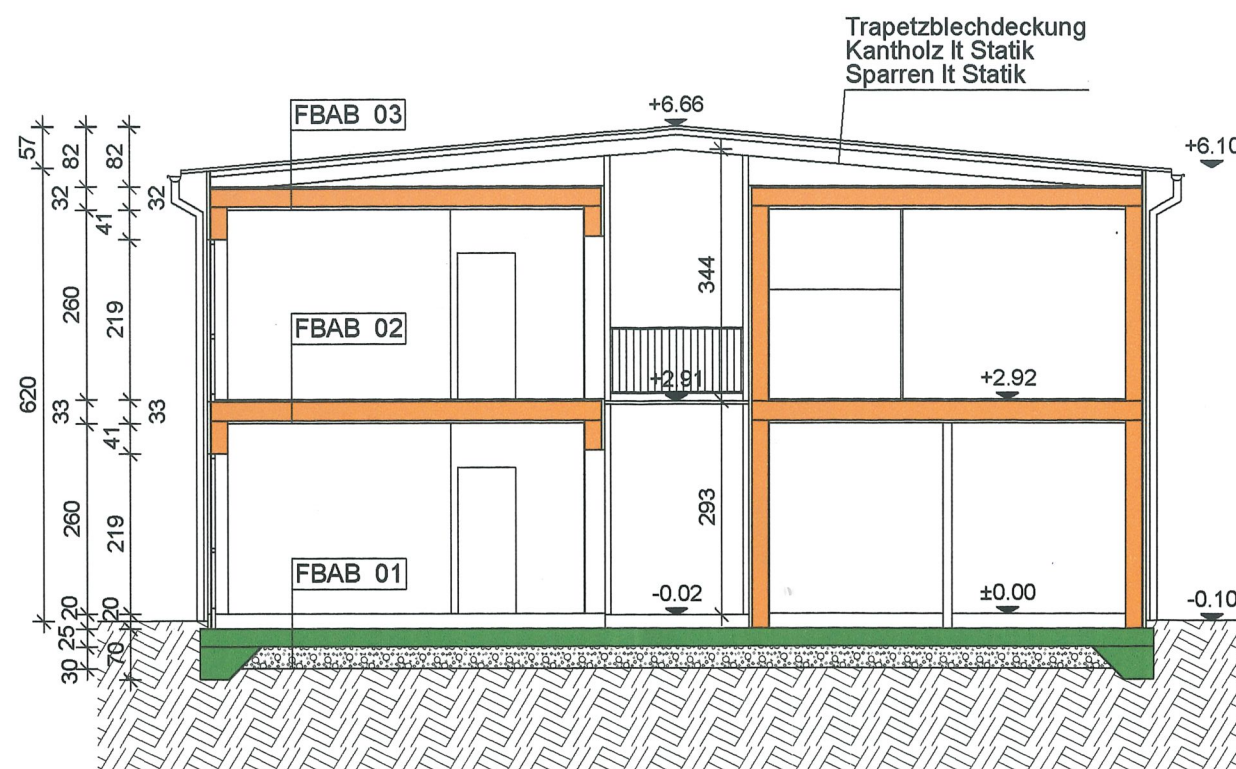


FBAB 01	
Belag	1,0 cm
Estrich	7,0 cm
Folie	
Dämmung	12,0 cm
Folie	
Fundamentplatte	25,0 cm
Rollierung	30,0 cm

FBAB 02	
Belag	1,0 cm
Porenverschußplatte	2,5 cm
Sparren lt Statik	25,0 cm
dazw Dämmung	
Sparschalung	2,5 cm
Folie	
GKF-Platte	1,5 cm

FBAB 03	
Porenverschußplatte	2,5 cm
Sparren lt Statik	25,0 cm
dazw Dämmung	
Sparschalung	2,5 cm
Folie	
GKF-Platte	1,5 cm


Ansichten

Südansicht, Ostansicht
1:100

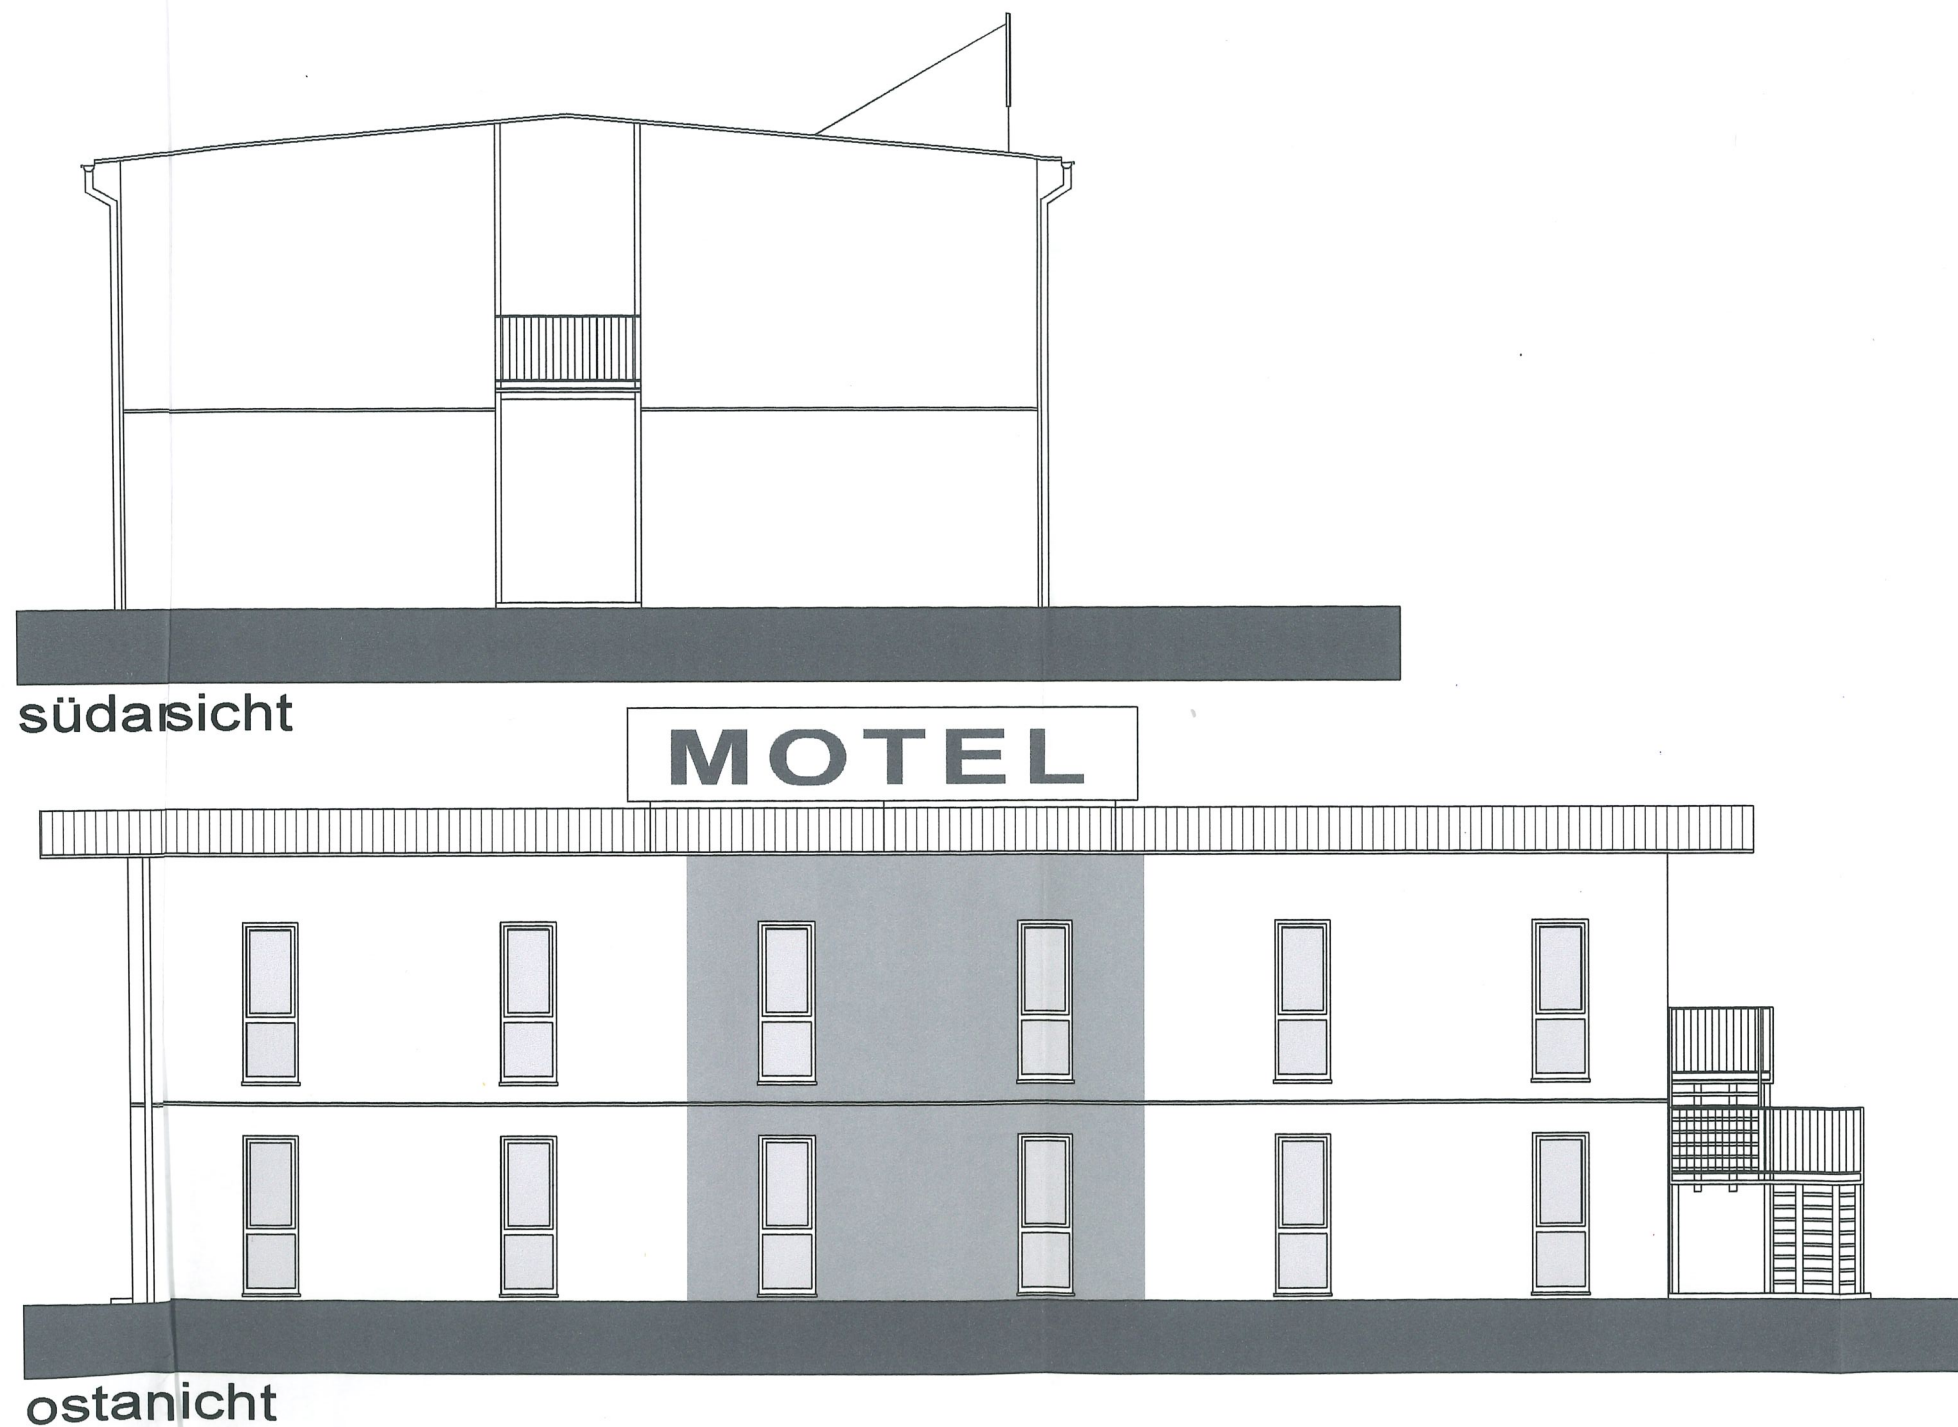

Ansichten

Nordansicht, Westansicht
1:100

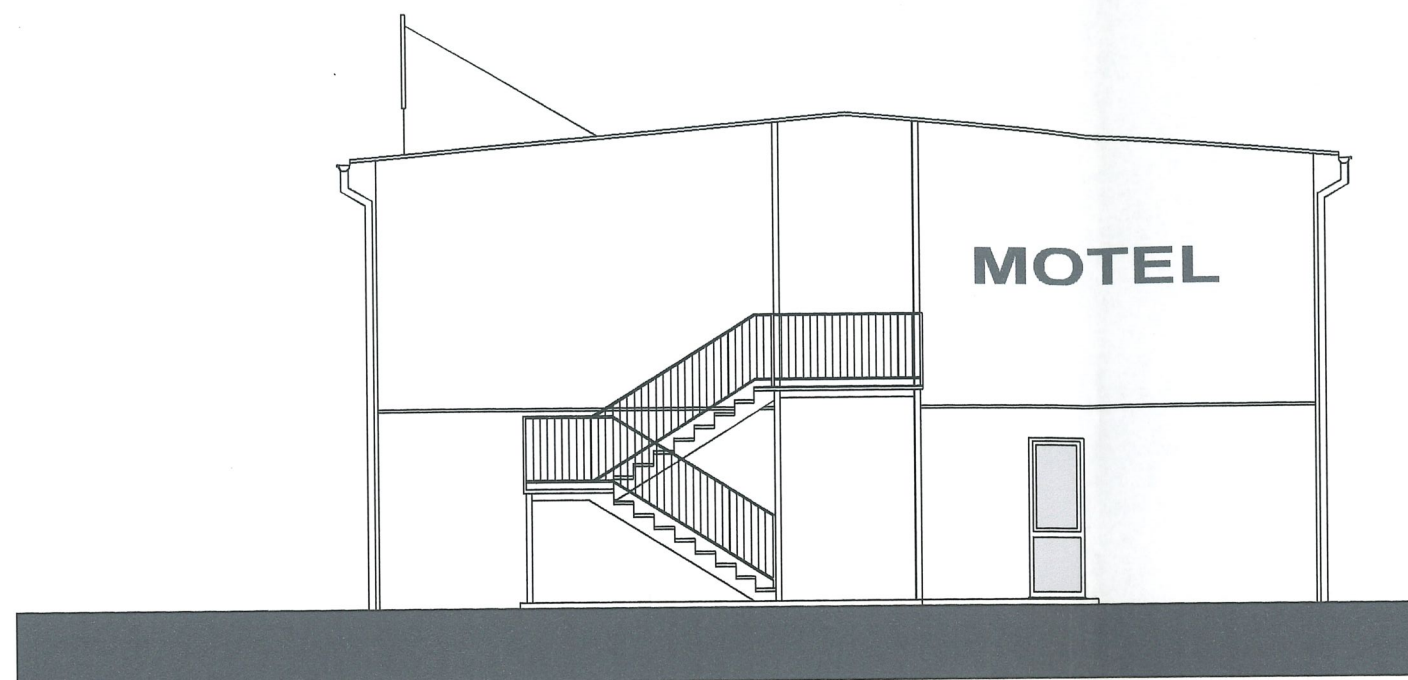

nordansicht



westansicht