


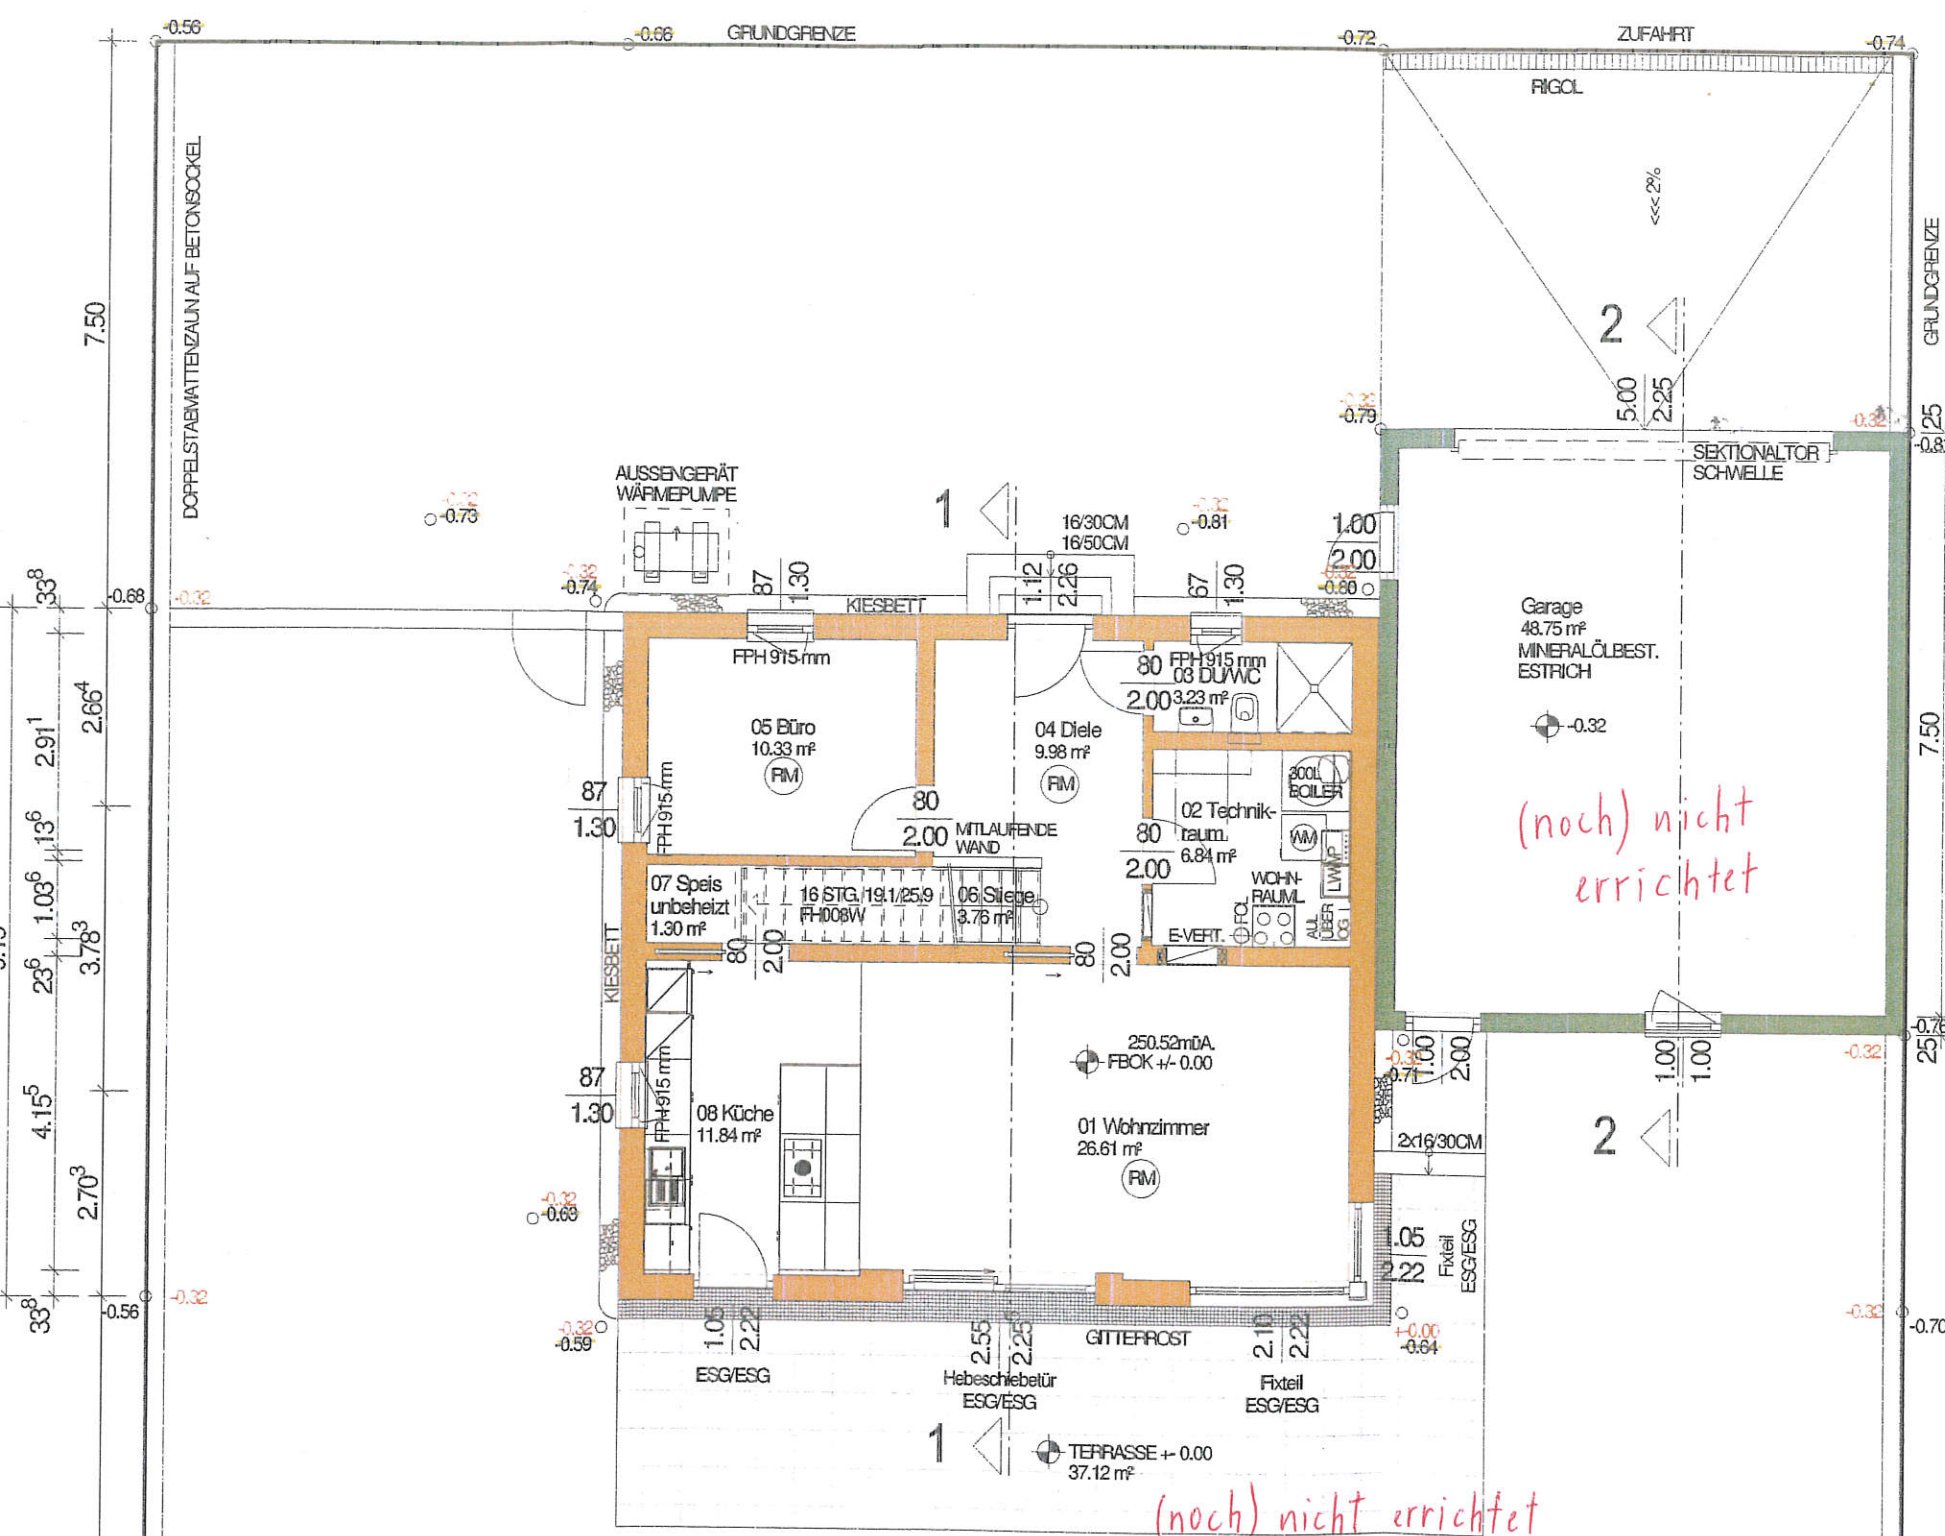

(bewilligt, aber noch nicht errichtet)

(noch) nicht
errichtet

Garage
48.75 m²
MINERALÖLBEST.
ESTRICH

(noch) nicht errichtet