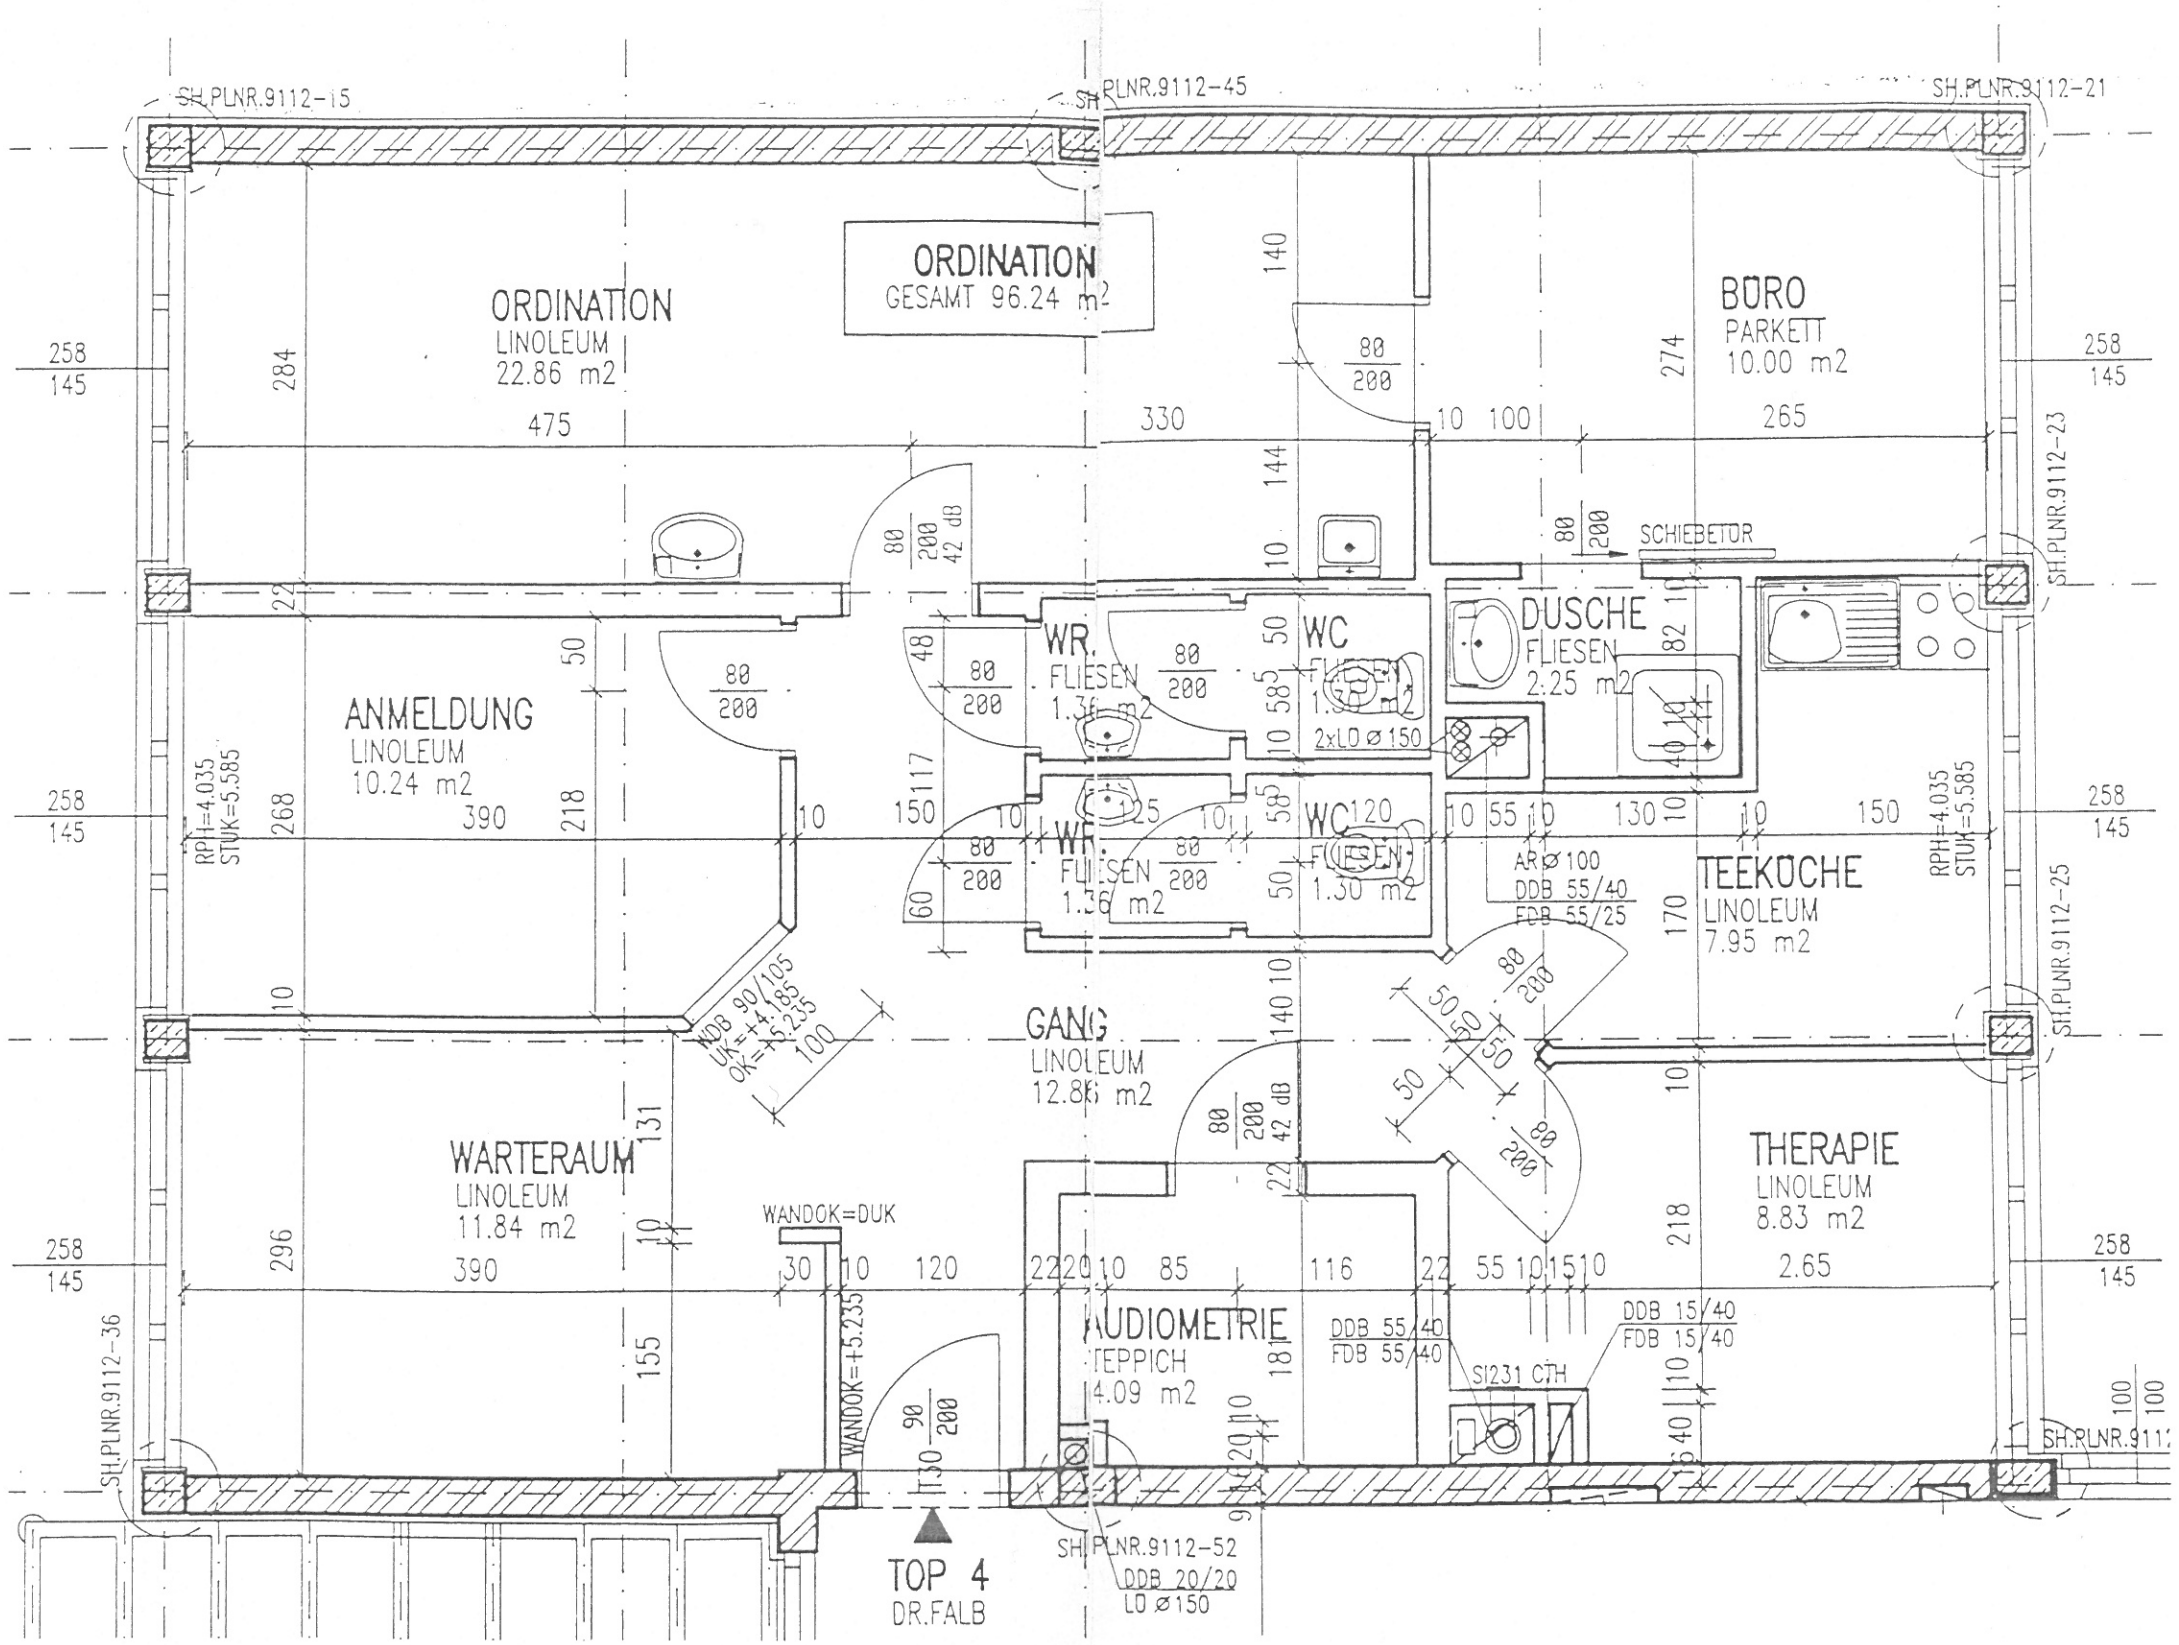

ZUR AUSFÜHRUNG FREIGEGEBEN: Fell

DATUM: 23.3.92

PROJEKT: ÄRZTEZENTRUM	WIEN 21
PLANINHALT: TOP 4 DR.FALB POLIERPLAN 1.STOCK	MASZSTAB: 1 : 50

ARCHITEKTEN, INGENIEURE
NEVERSAL & PARTNER
1238 WIEN, MAURER LANGEGASSE 134 TEL. 0222/881204
1010 WIEN, LOBKOWITZPLATZ 1 TEL. 0222/5131186