


Raiffeisen WohnBau



BAHNHOFSTRASSE 60 2232 DEUTSCH-WAGRAM

TOP 4
EG
3-Zimmer Wohnung


Wohnfläche ca.	78,38 m ²
Terrasse ca.	13,67 m ²
Loggia ca.	3,93 m ²
Garten ca.	68,74 m ²
Raumhöhe ca.	2,54 m

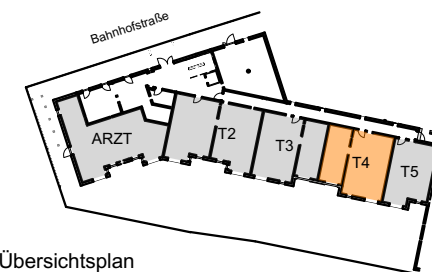

Übersichtsplan
Erdgeschoss



Übersichtsschnitt

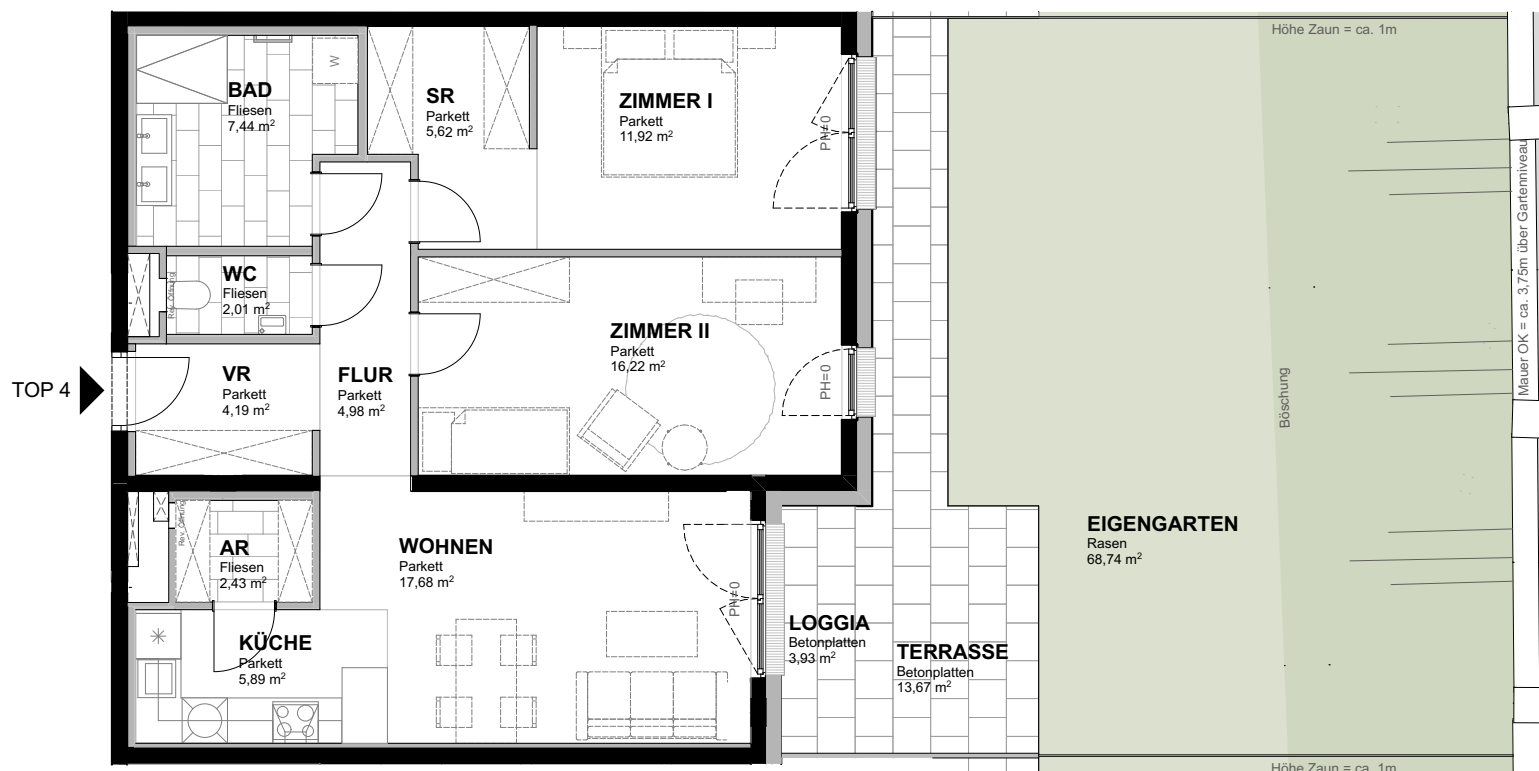


0 1 2 3 4 5 m

Einrichtungen sind nicht Gegenstand des Vertrages und dienen nur als Vorschlag. Boden- und Wandbeläge, Elektro-, Sanitär- und sonstige Ausstattung laut gültiger Bau- und Ausstattungsbeschreibung.

Die Raum- und Wohnungsgrößen können sich durch die Detailplanung geringfügig ändern. Die in den Plänen vorhandenen Abmessungen sind Rohbaumaße und nicht für die Bestellung von Einbaumöbel verwendbar - Naturmaße erforderlich! Zusätzlich abgehängte Decken und Poterien nach Erfordernis (weitere Abminderung der Raumhöhe möglich). Unverbindliche Plankopie, Änderungen vorbehalten.



Eingangstür

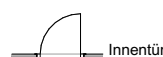

Innentür



Fixverglasung



Dreh-, o. Drehkippfenster

MJM KIRCHENPLATZ 3 | 2020 HOLLABRUNN
TEL: +43 2952 3965
KOLONITZGASSE 2A | 1030 WIEN
TEL: +43 1 3170112
ARCHITEKTEN WIENER STRASSE 5/1/40 | 2100 KORNEUBURG
MAURER & PARTNER TEL: +43 2262 62148

WWW.MAUER-PARTNER.AT
ARCHITEKTEN MAURER & PARTNER ZT GMBH

