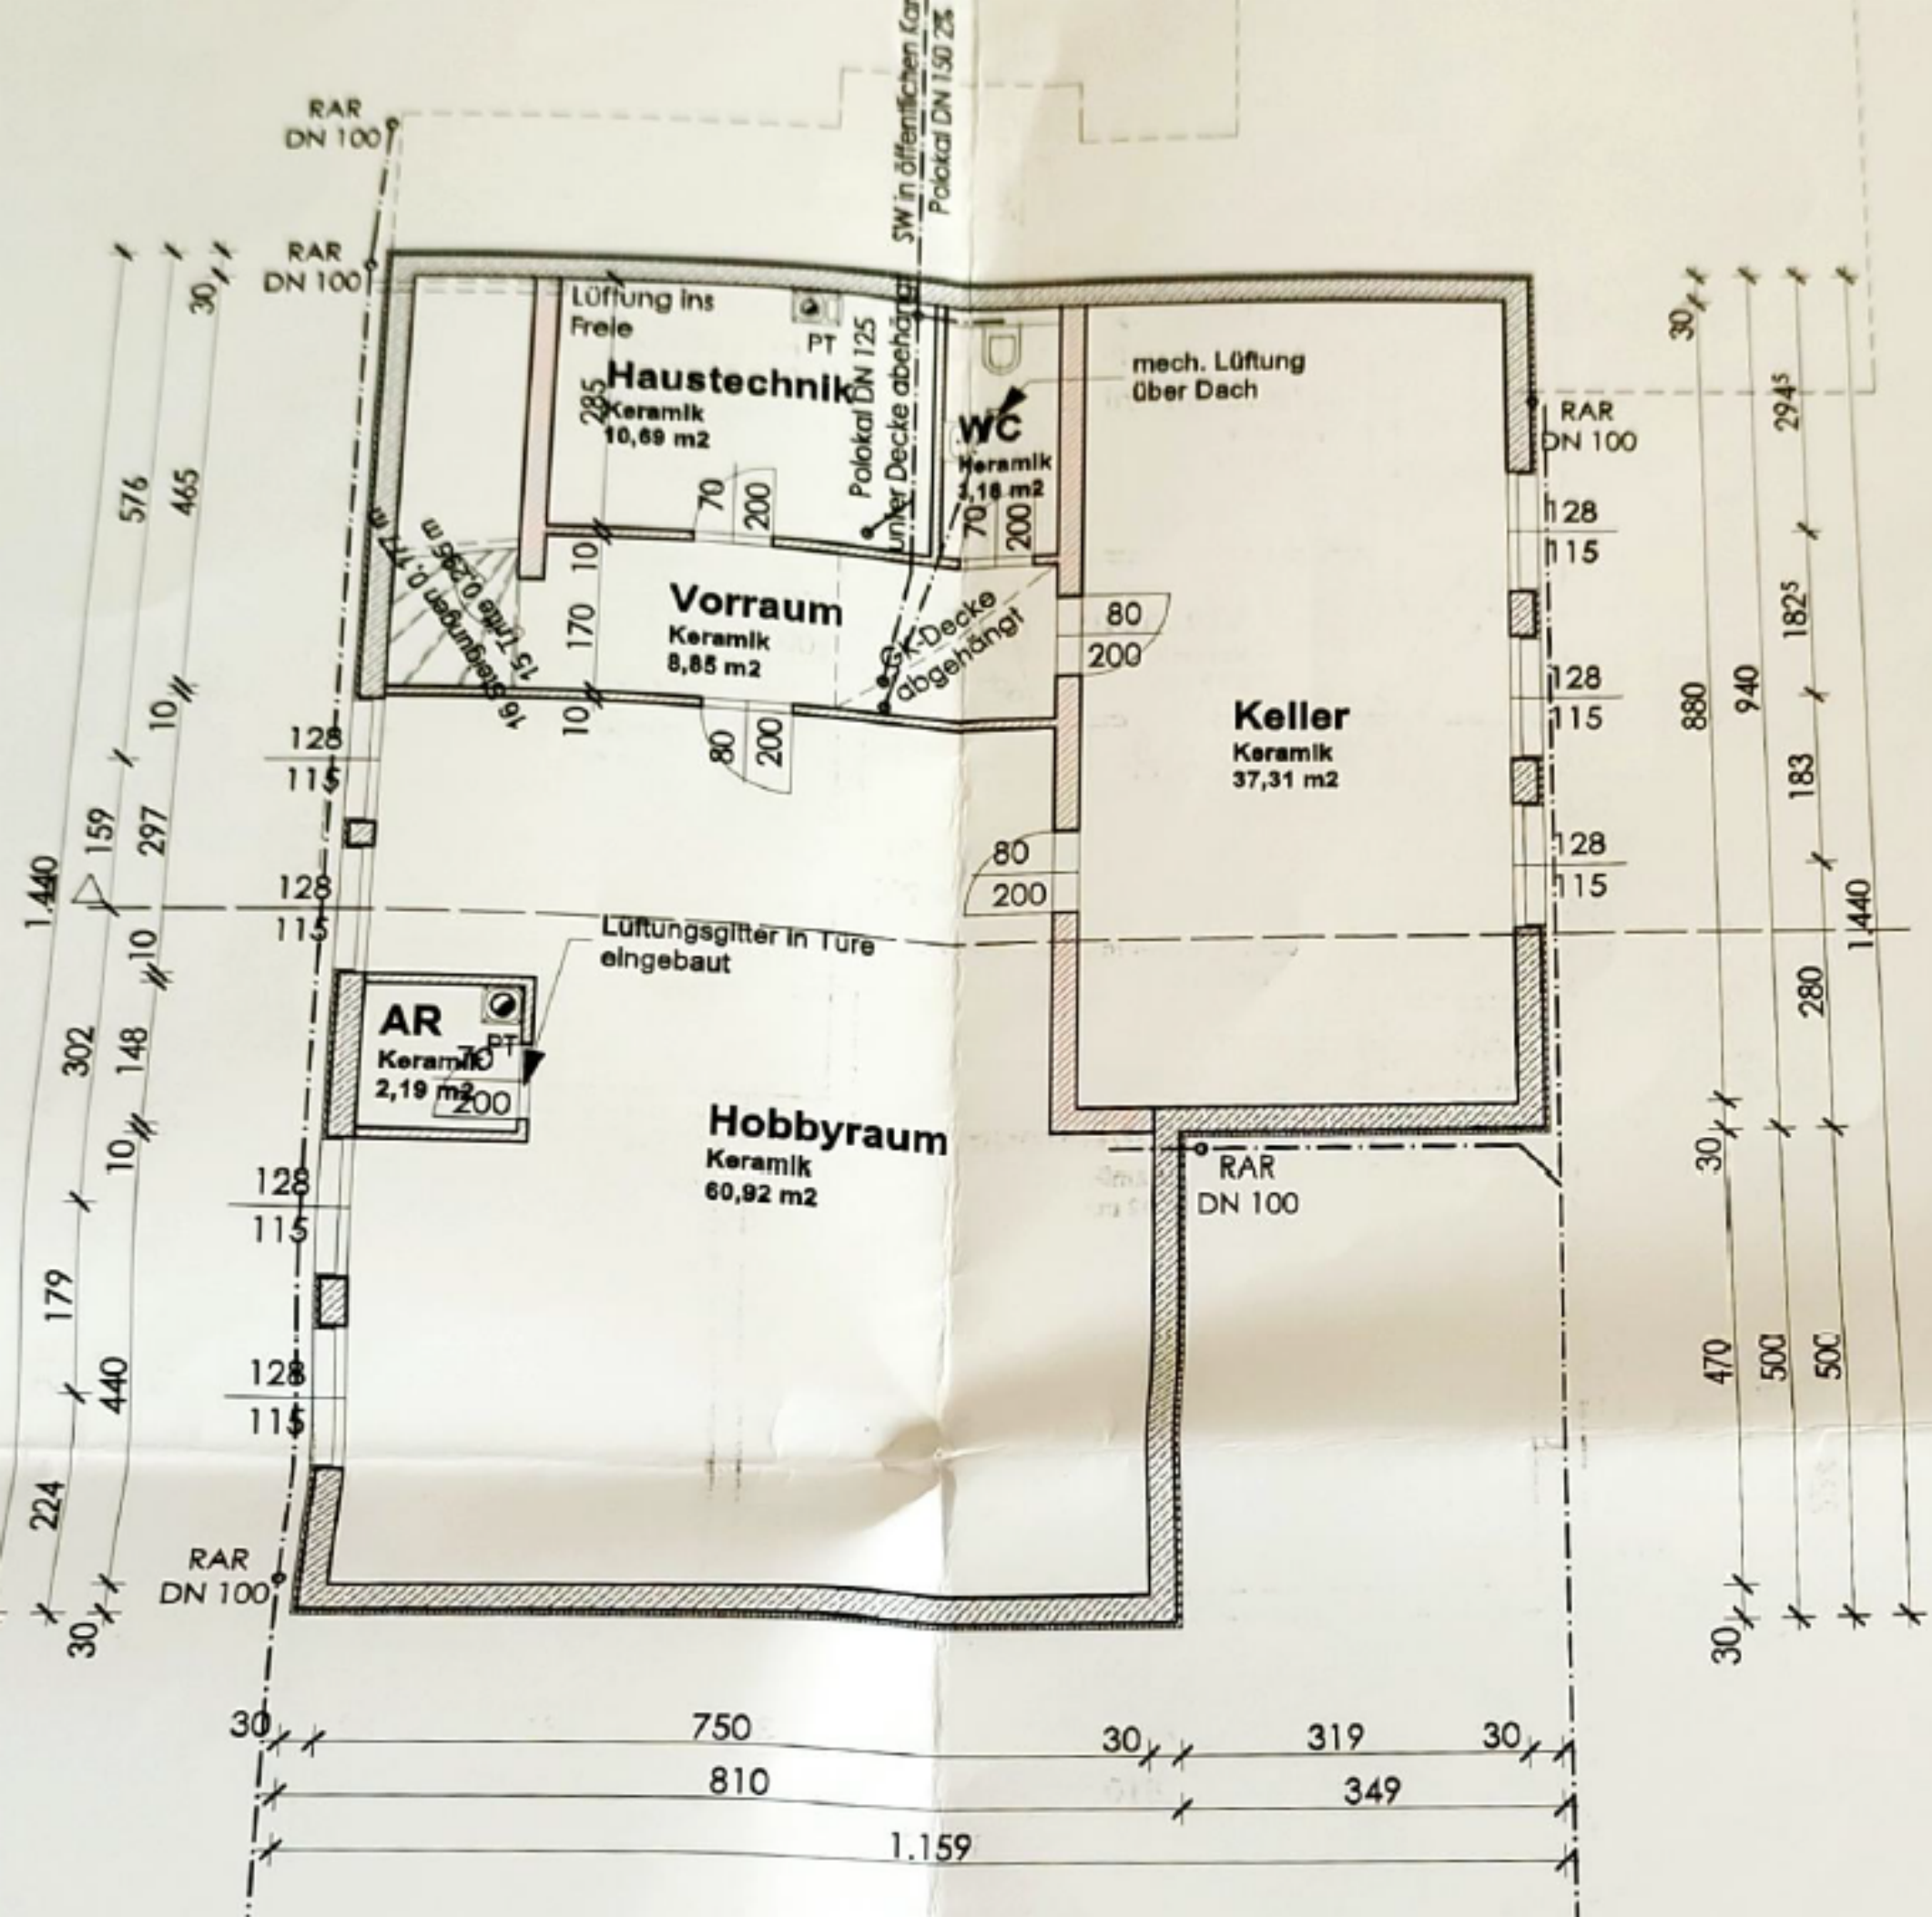
RAR DN 100
RAR DN 100
Lüftung ins Freie
PT
Haustechnik
Keramik
10,69 m2
Palokal DN 125
Unter Decke abgehängt
SW in öffentlichen Kan
Palokal DN 150 ZS
WC
Keramik
mech. Lüftung über Dach
RAR DN 100
Vorraum
Keramik
8,85 m2
GK-Decke abgehängt
Keller
Keramik
37,31 m2
Lüftungsgitter in Türe eingebaut
AR
Keramik
2,19 m2
Hobbyraum
Keramik
60,92 m2
RAR DN 100
RAR DN 100
750
810
1.159
30
319
349
1.440

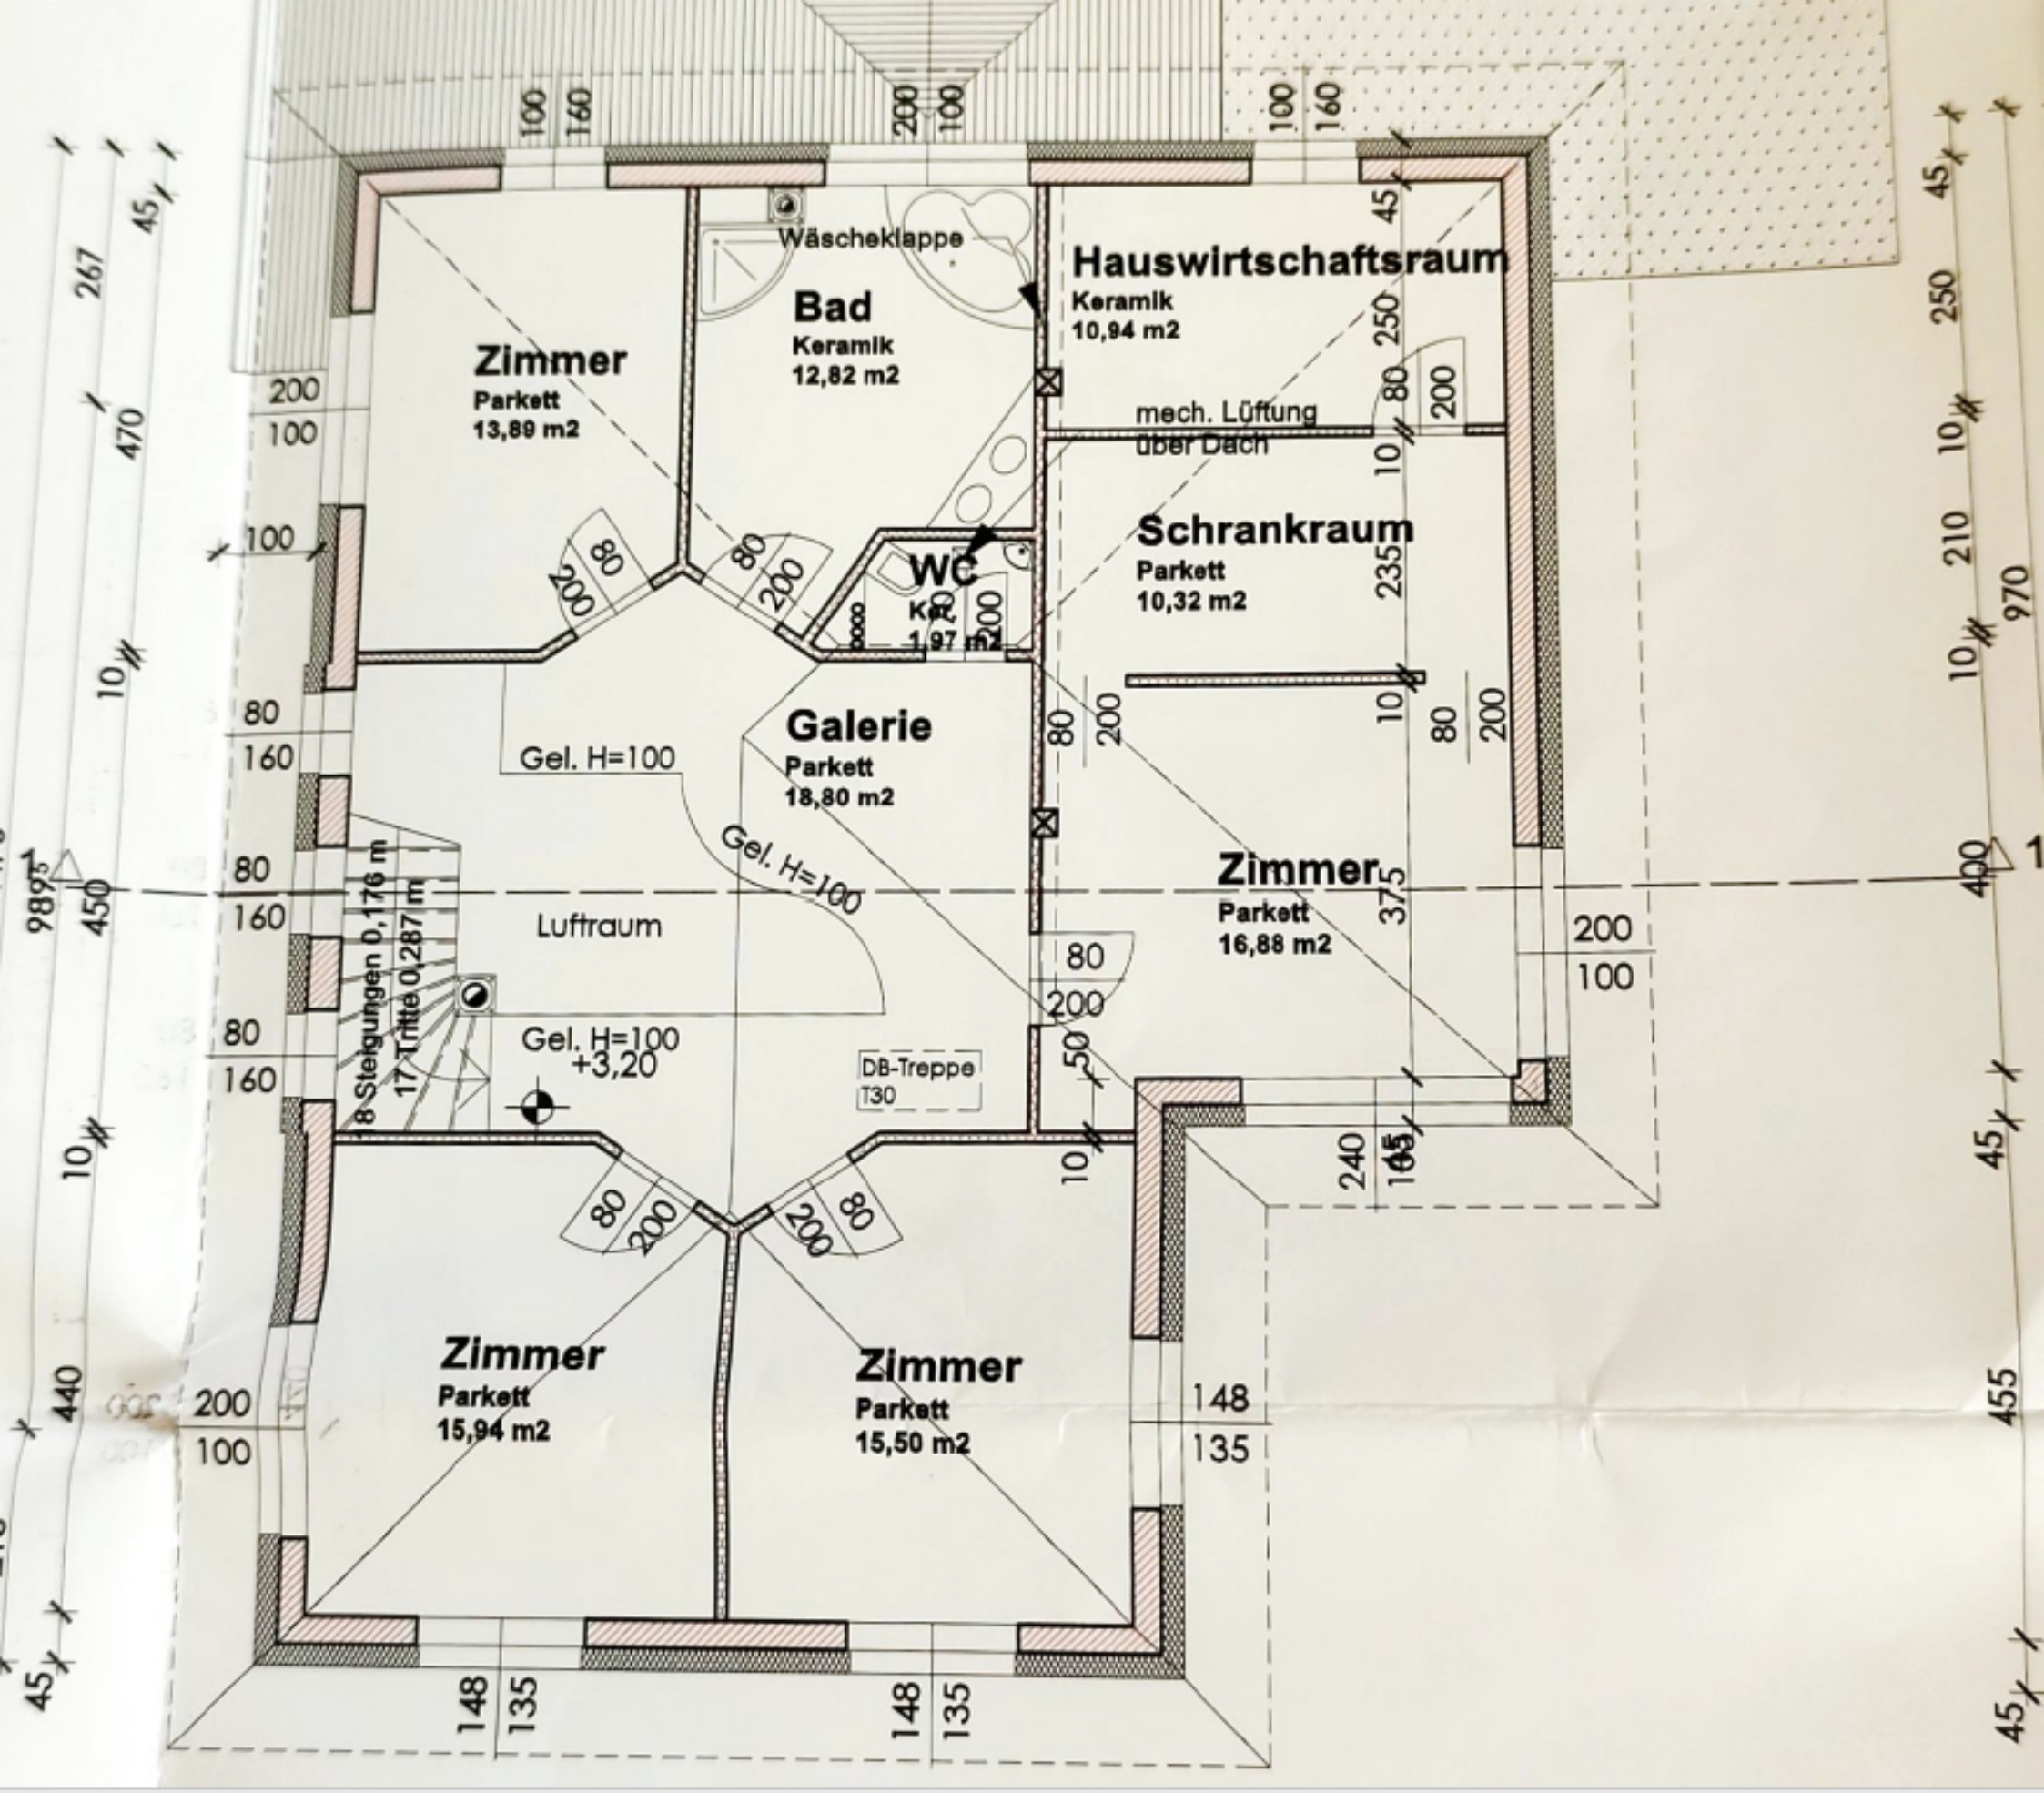

Den KI-Assistenten fragen

Dieses Dokument zusammenfassen

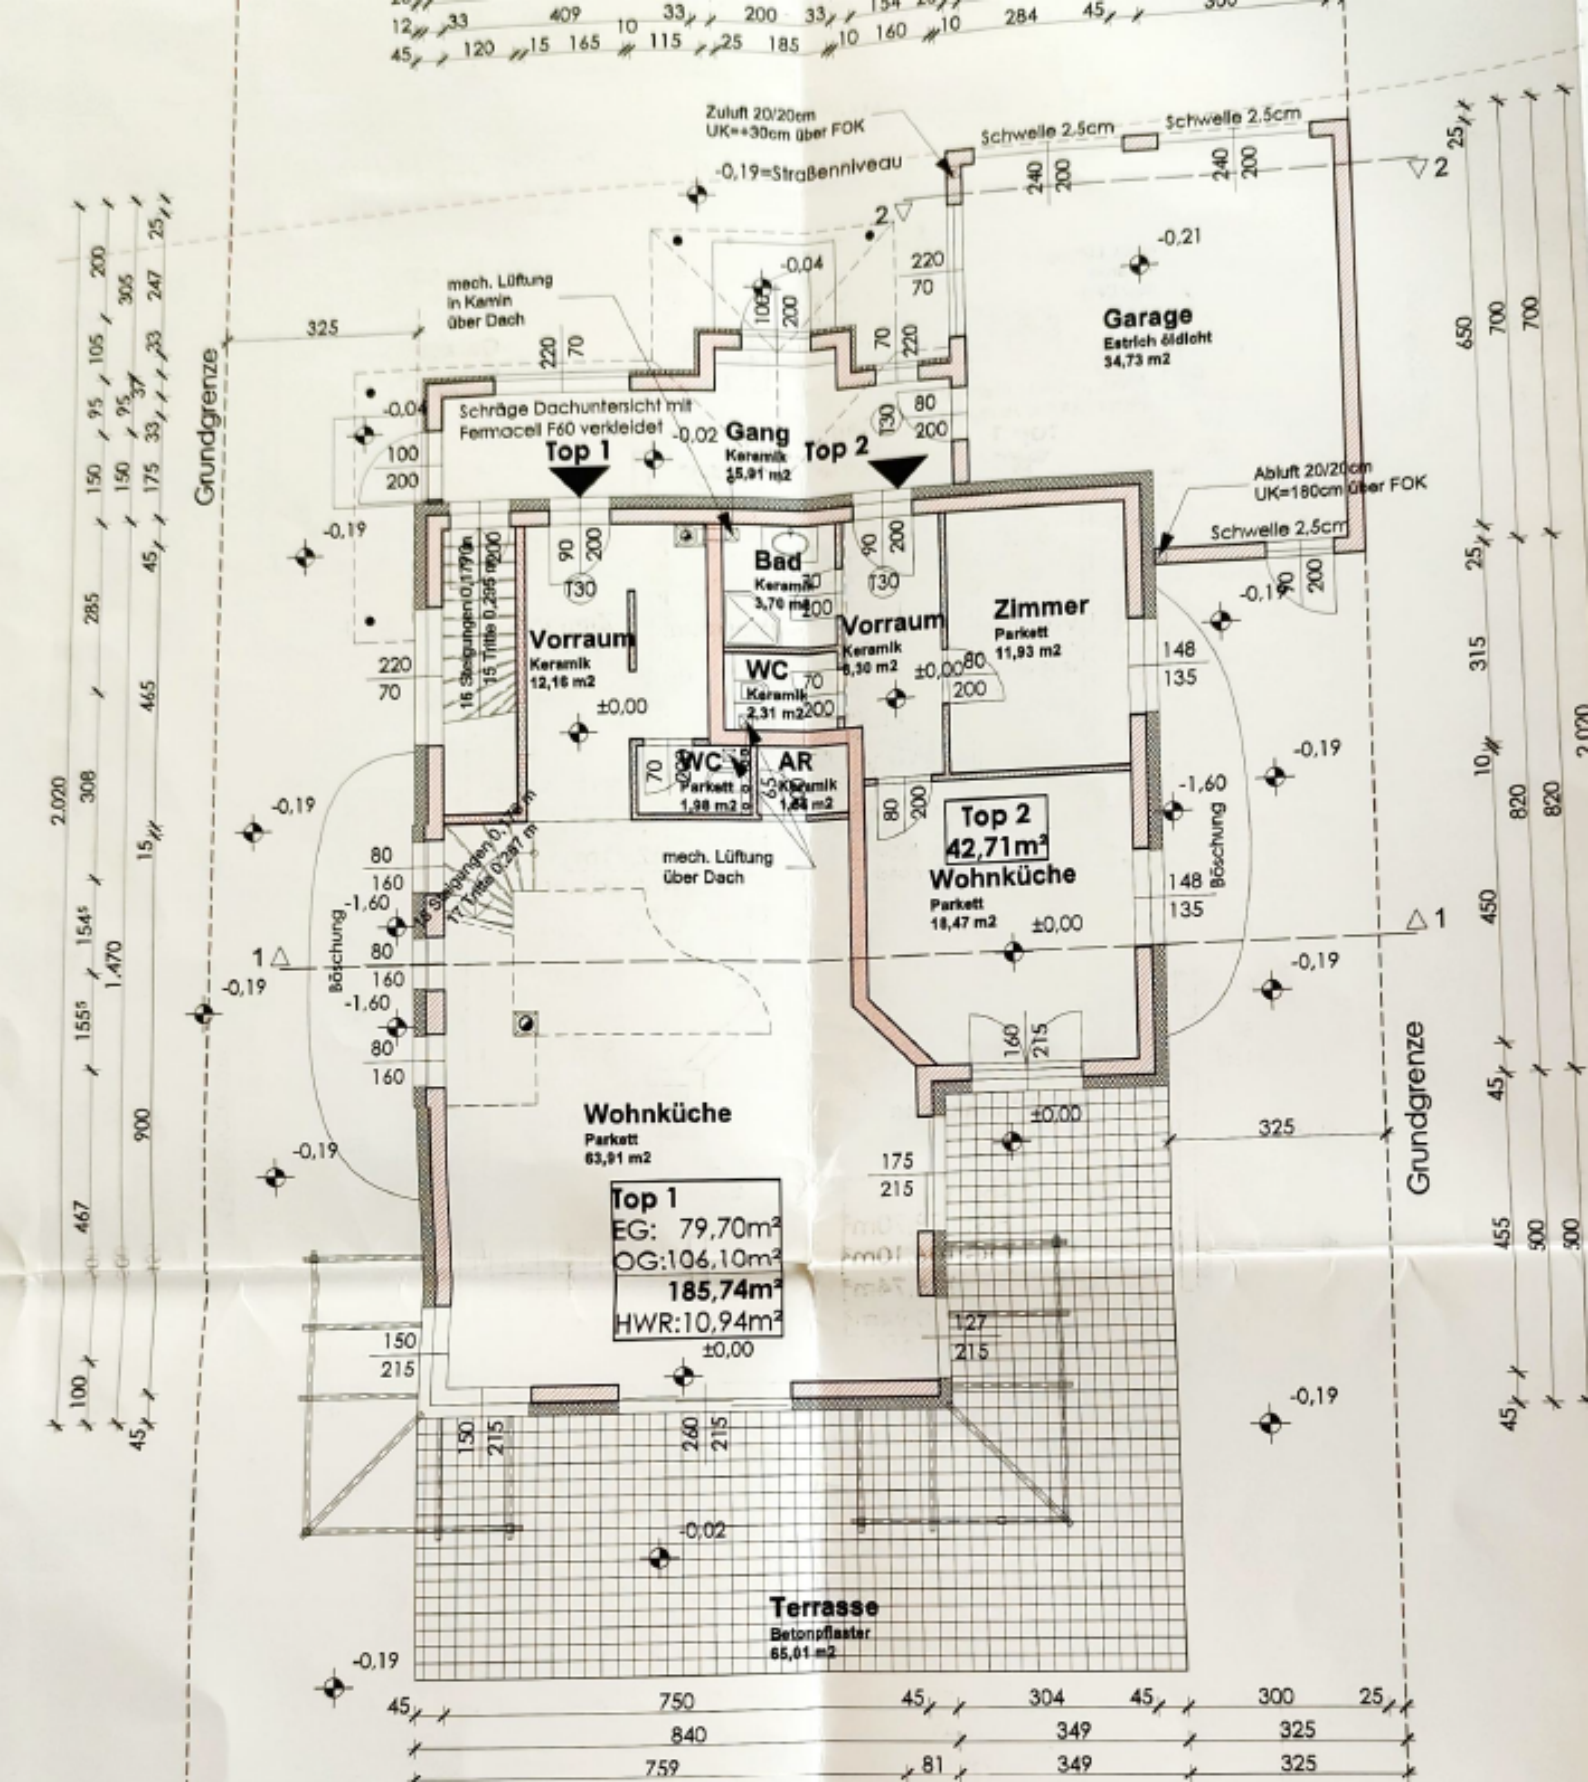
Zuluft 20/20cm
UK=+30cm über FOK
-0,19=Straßenniveau
Schwelle 2,5cm
Schwelle 2,5cm
mech. Lüftung
in Kamin
über Dach
Garage
Estrich ölficht
34,73 m2
Schräge Dachuntersicht mit
Fermacell F60 verkleidet
Top 1
Gang
Keramik
15,91 m2
Top 2
Abluft 20/20cm
UK=180cm über FOK
Schwelle 2,5cm
Bad
Keramik
3,70 m2
Vorraum
Keramik
12,16 m2
Vorraum
Keramik
6,30 m2
Zimmer
Parkett
11,93 m2
WC
Keramik
2,31 m2
WC
Parkett
1,98 m2
AR
Keramik
1,84 m2
Top 2
42,71m²
Wohnküche
Parkett
18,47 m2
mech. Lüftung
über Dach
Böschung
Wohnküche
Parkett
63,91 m2
Top 1
EG: 79,70m²
OG:106,10m²
185,74m²
HWR:10,94m²
Terrasse
Betonpflaster
65,01 m2
Grundgrenze
Grundgrenze