




Ansicht WEST M 1 : 100

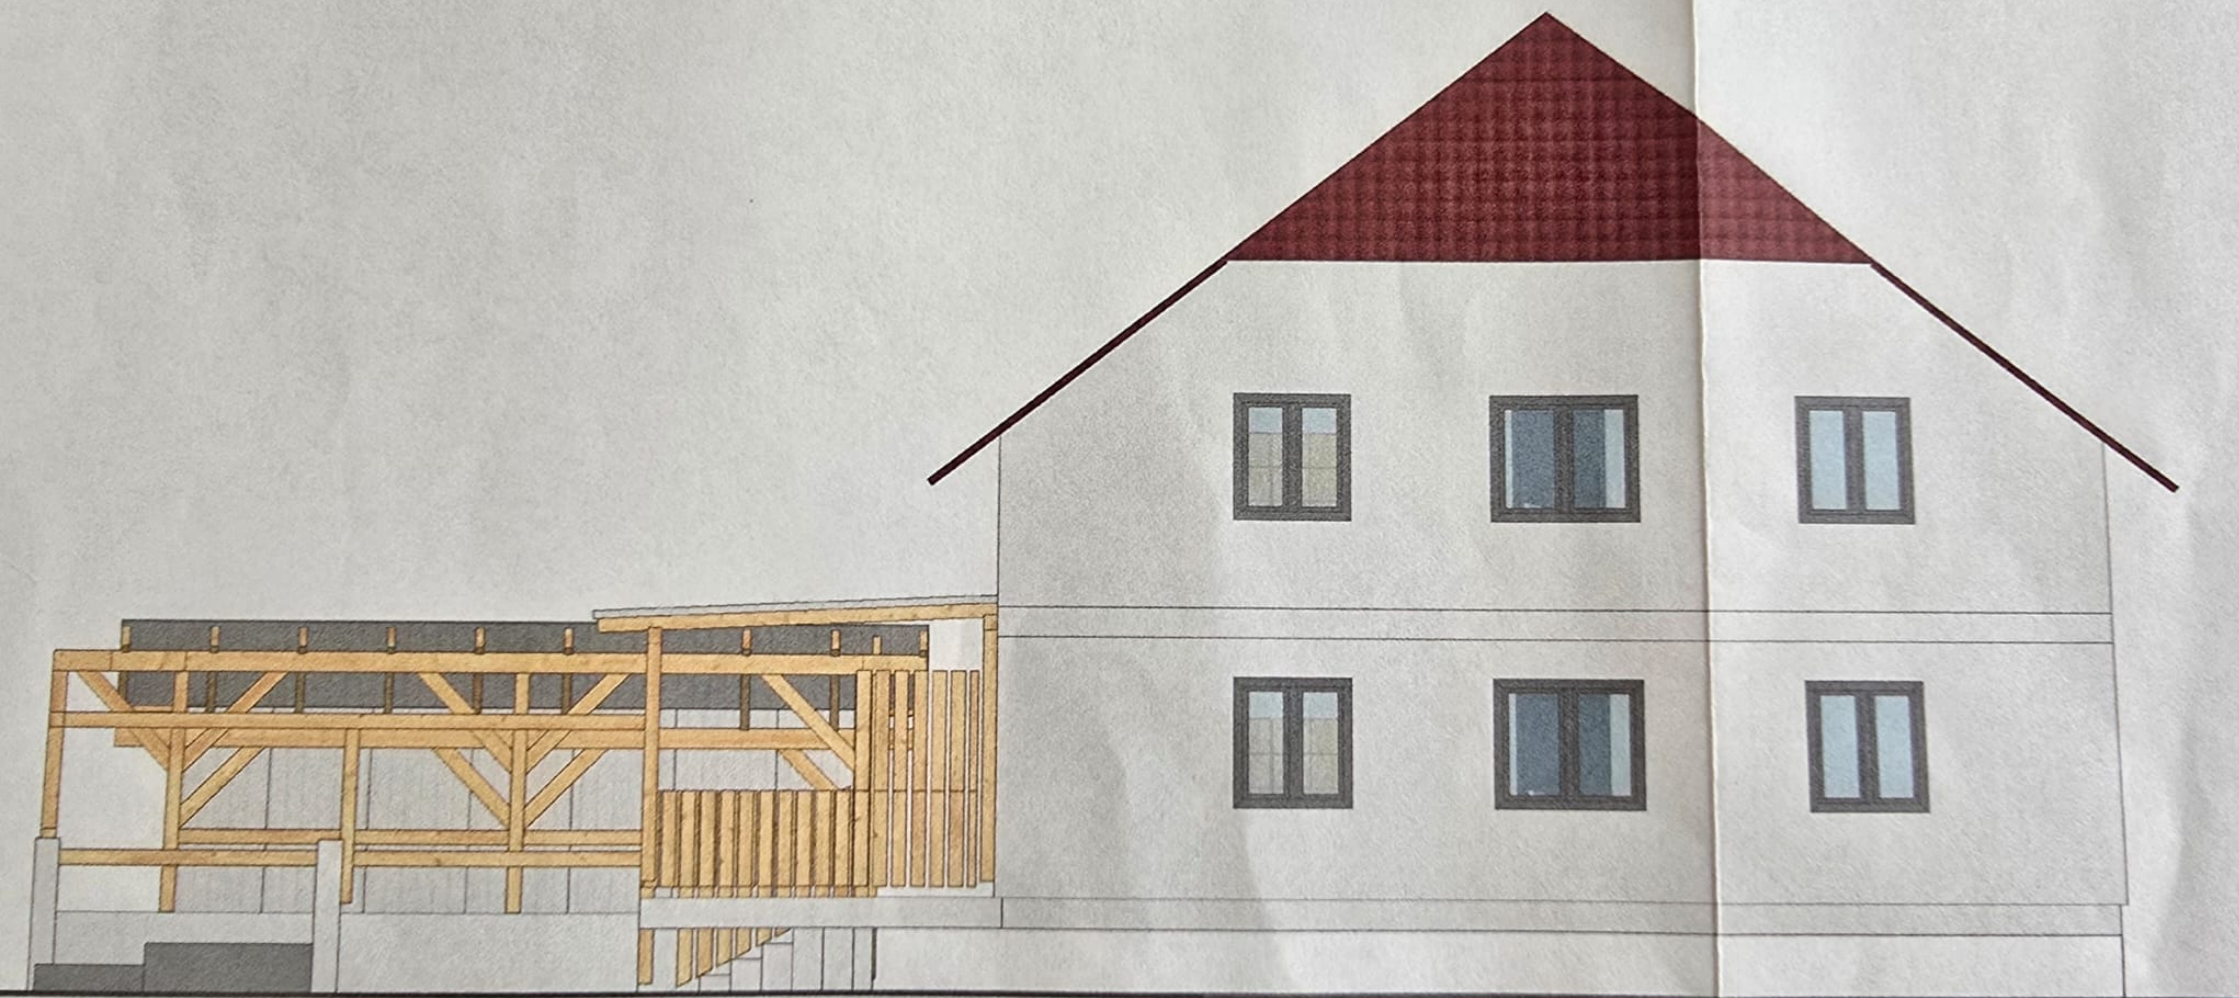


Ansicht SUD M 1 : 100

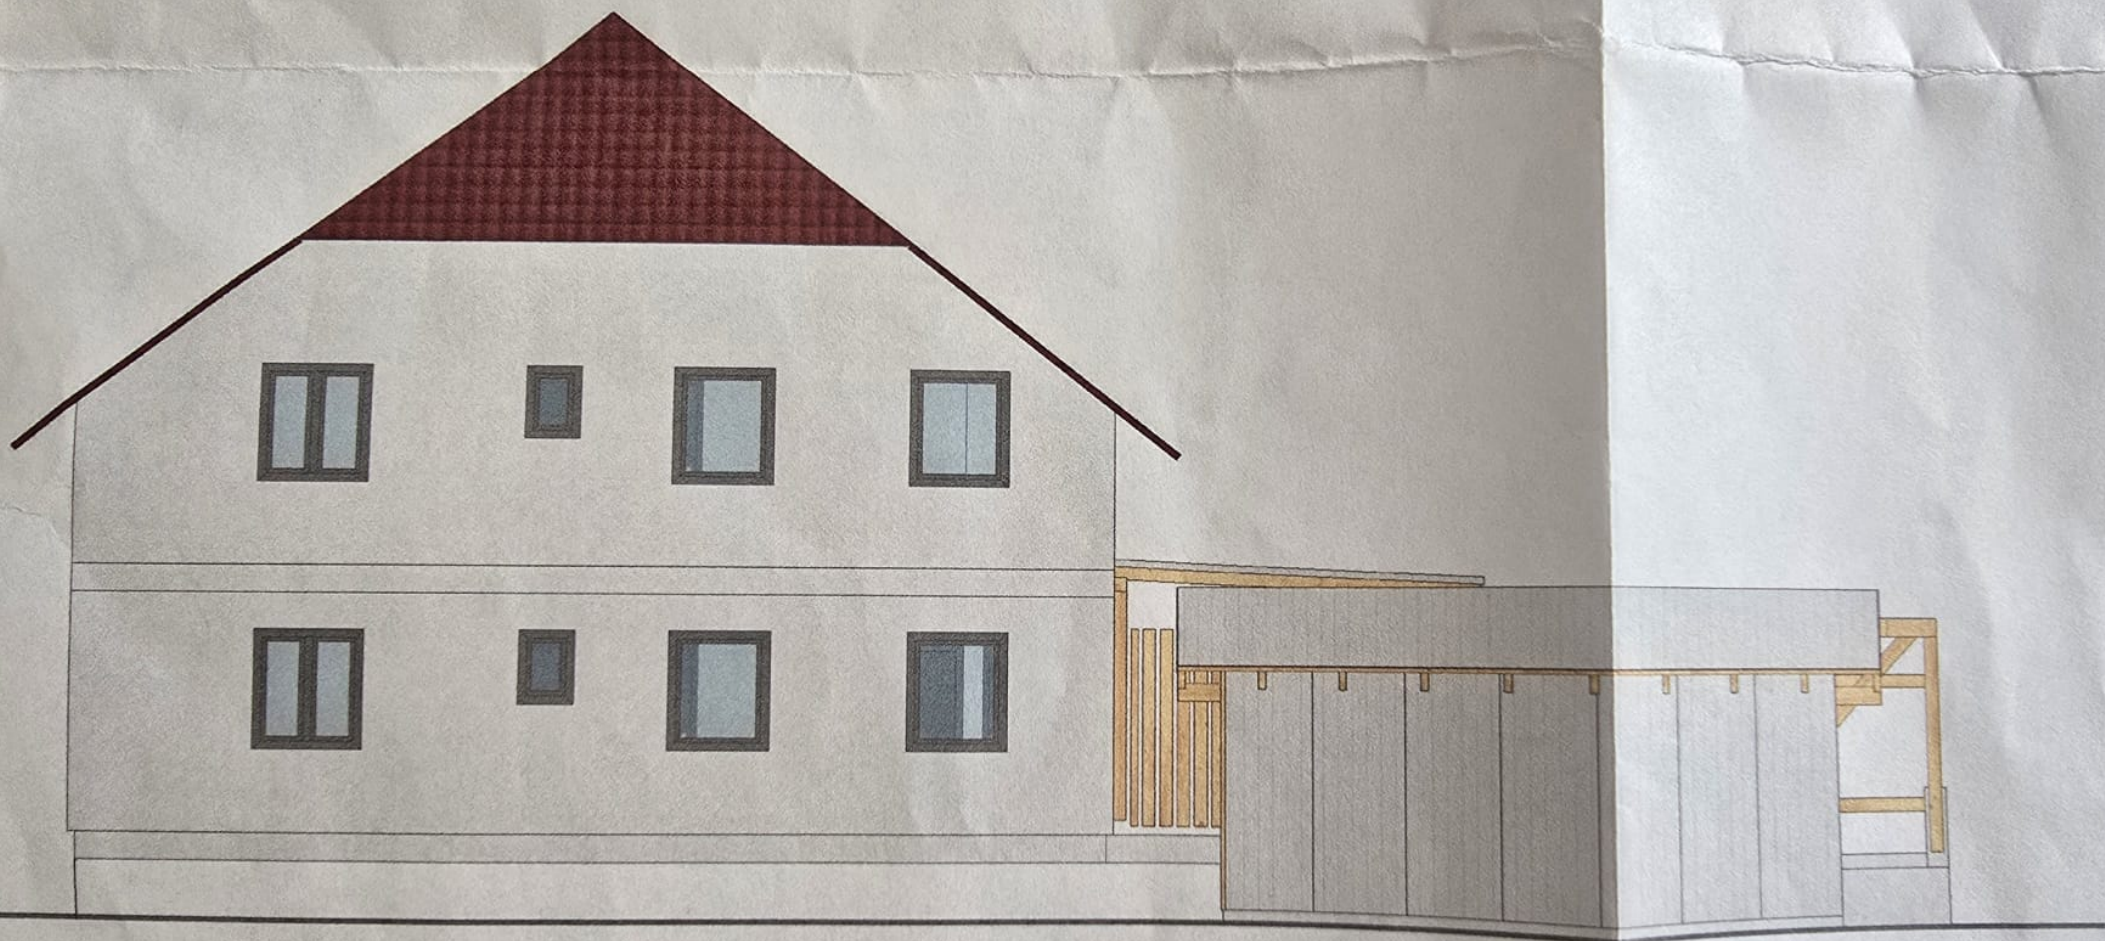

Ansicht NORD M 1 : 100

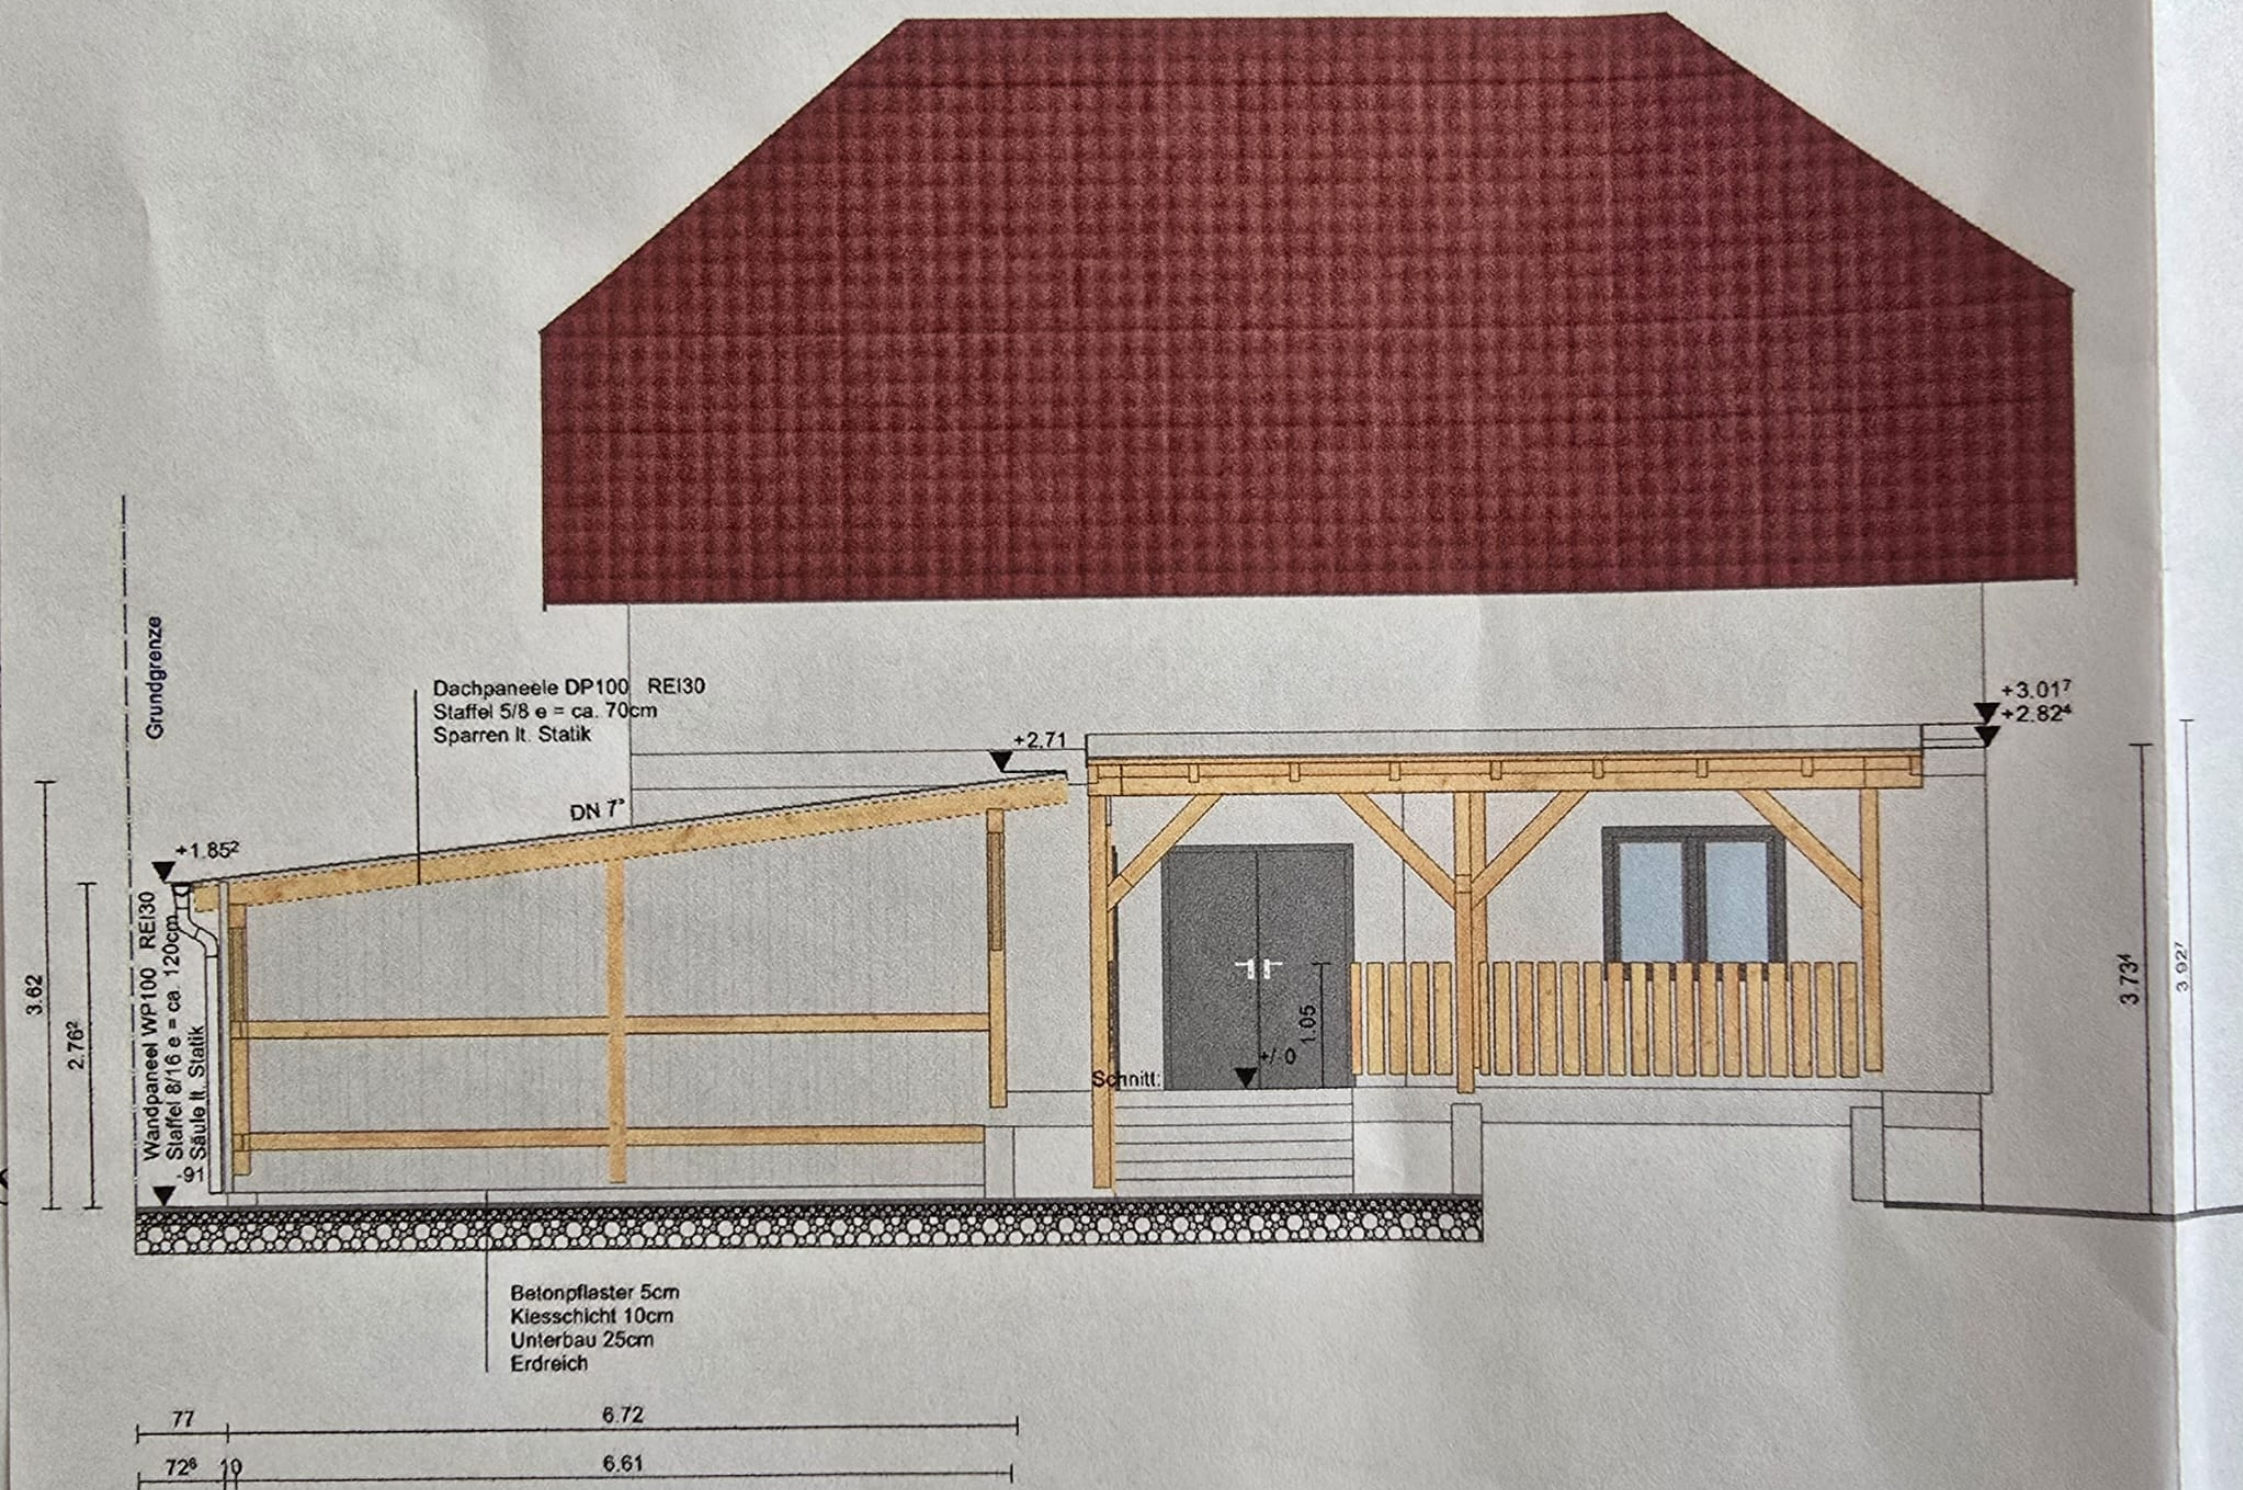

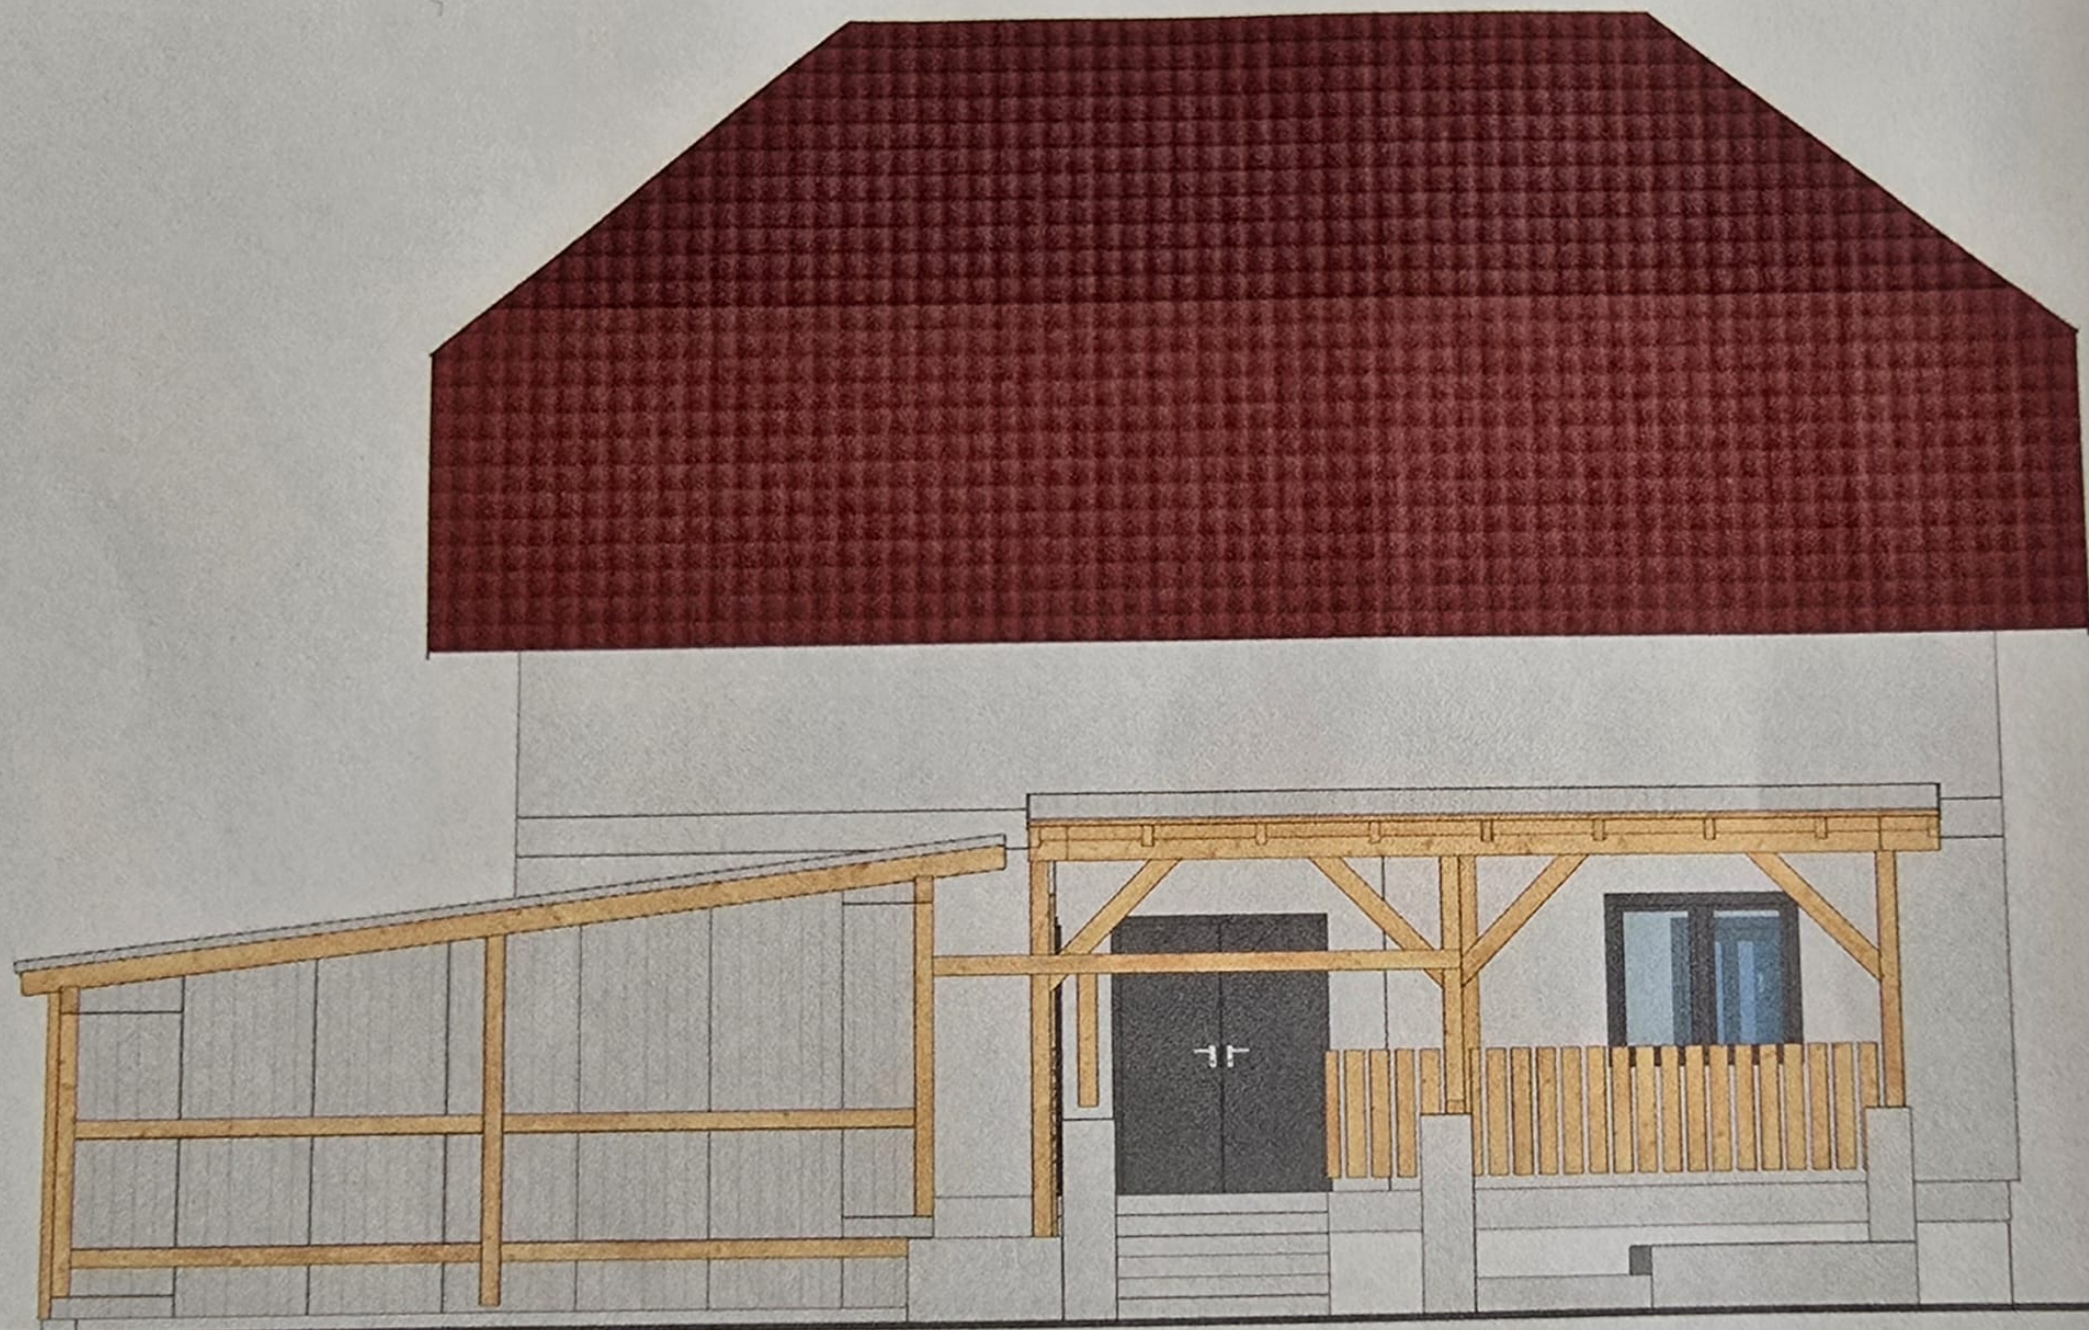

Ansicht WEST M 1 : 100

42/1

44/1

BW

6.20
2.37
6.93
-0.91 m
(225,20 m ü.A.)
-0.96 m
(225,25 m ü.A.)
6.61

-0.91 m
(225,20 m ü.A.)
2.30

43


437/1

-0.92 m
(225,30 m ü.A.)

Einfriedung wurde nicht ausgeführt

Einfriedung wurde nicht ausgeführt

32/2

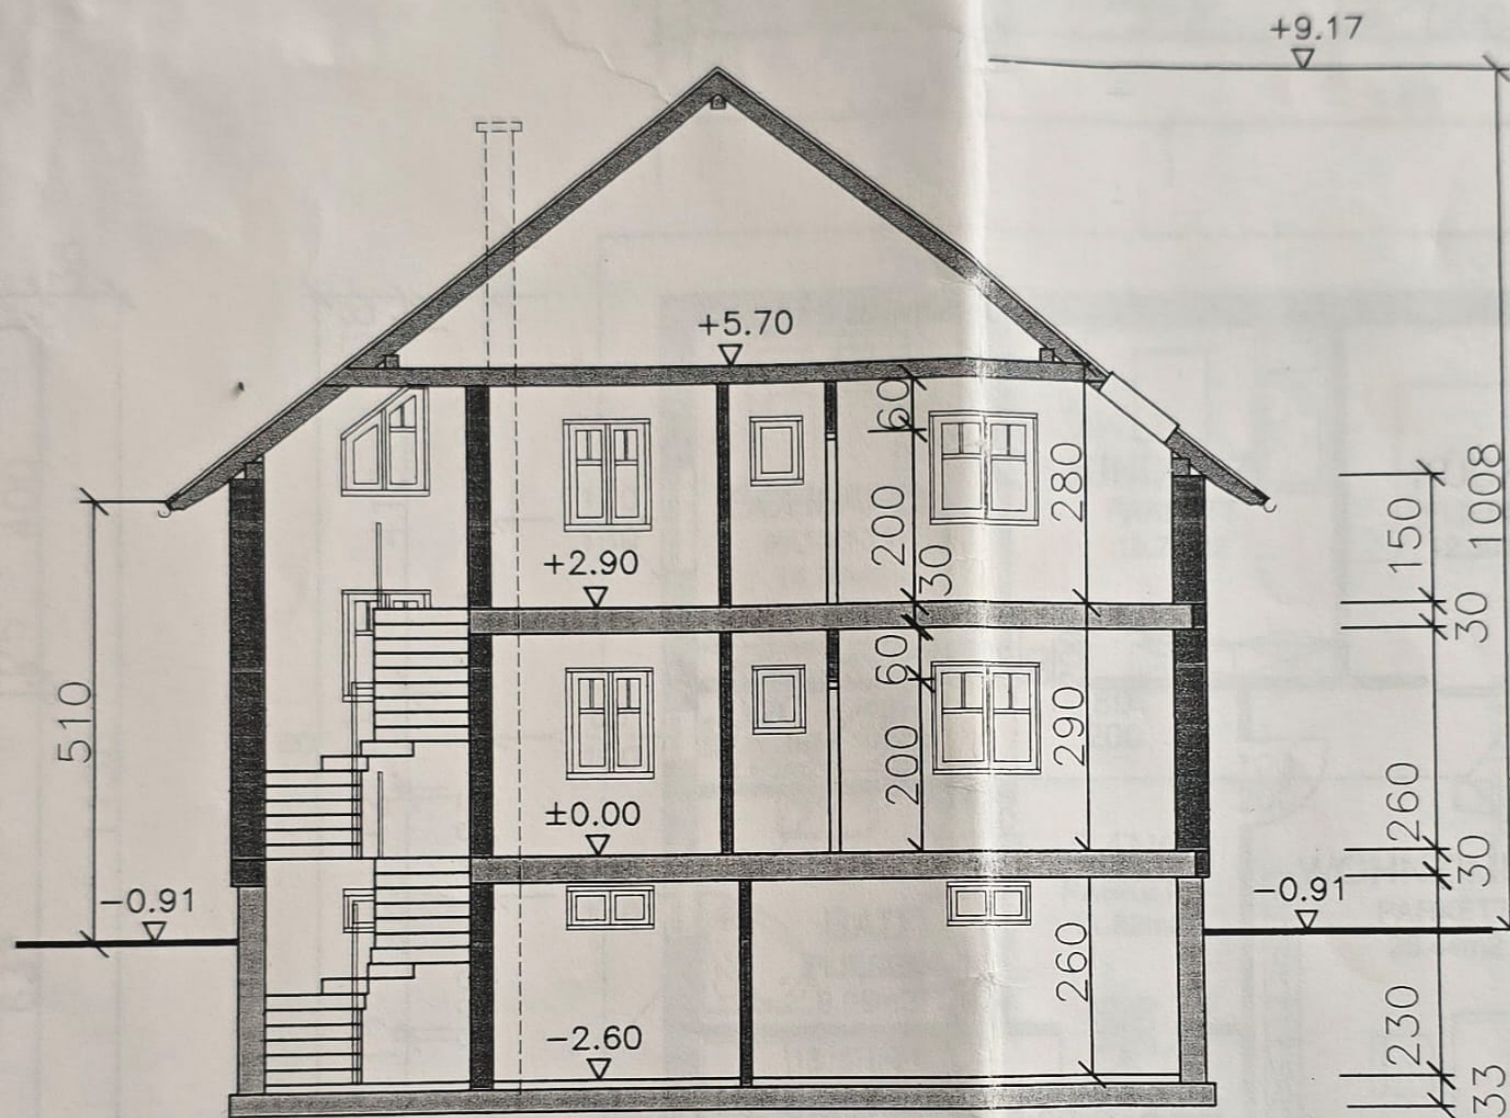

DACHAUFBAU:

Eindeckung
 Lattung 3/5cm
 Konterlattung 5/5cm
 Unterspanntafel 2,5cm
 (diffusionsoffen)
 Dämmung 25cm
 zw. Sparren 12/25cm
 Dampfbremse
 Konterlattung
 Sparschallung 2,5cm
 Gipskartonplatten 1,5cm

DECKENAUFBAU:

Dielenparkett 2,5cm
 Blindboden 2,5cm
 Polsterholz 5/8
 dazwischen Beschüttung
 Einhängende

SOHLENAUFBAU

Fliesen
 Estrich
 PAE-Folie
 Abdichtung
 Fundamentplatte

WANDAUFBAU:

Silikatputz 0,3cm
 Feinputz 0,5cm
 Grobputz 2,5cm
 Vorspritz
 Ziegelmauerwerk 38cm
 Innenputz

WOHNNUTZFLÄCHE : EG 88,26m²

DG 99,62m²

GESAMMT: 187,88m²

BERAUTE FLÄCHE: 129.50m²

KOTEN SIND ZU PR

ERDGESCHOSS

