


ERDGESCHOSS M 1:100
Wohnnutzfläche 85,55m²

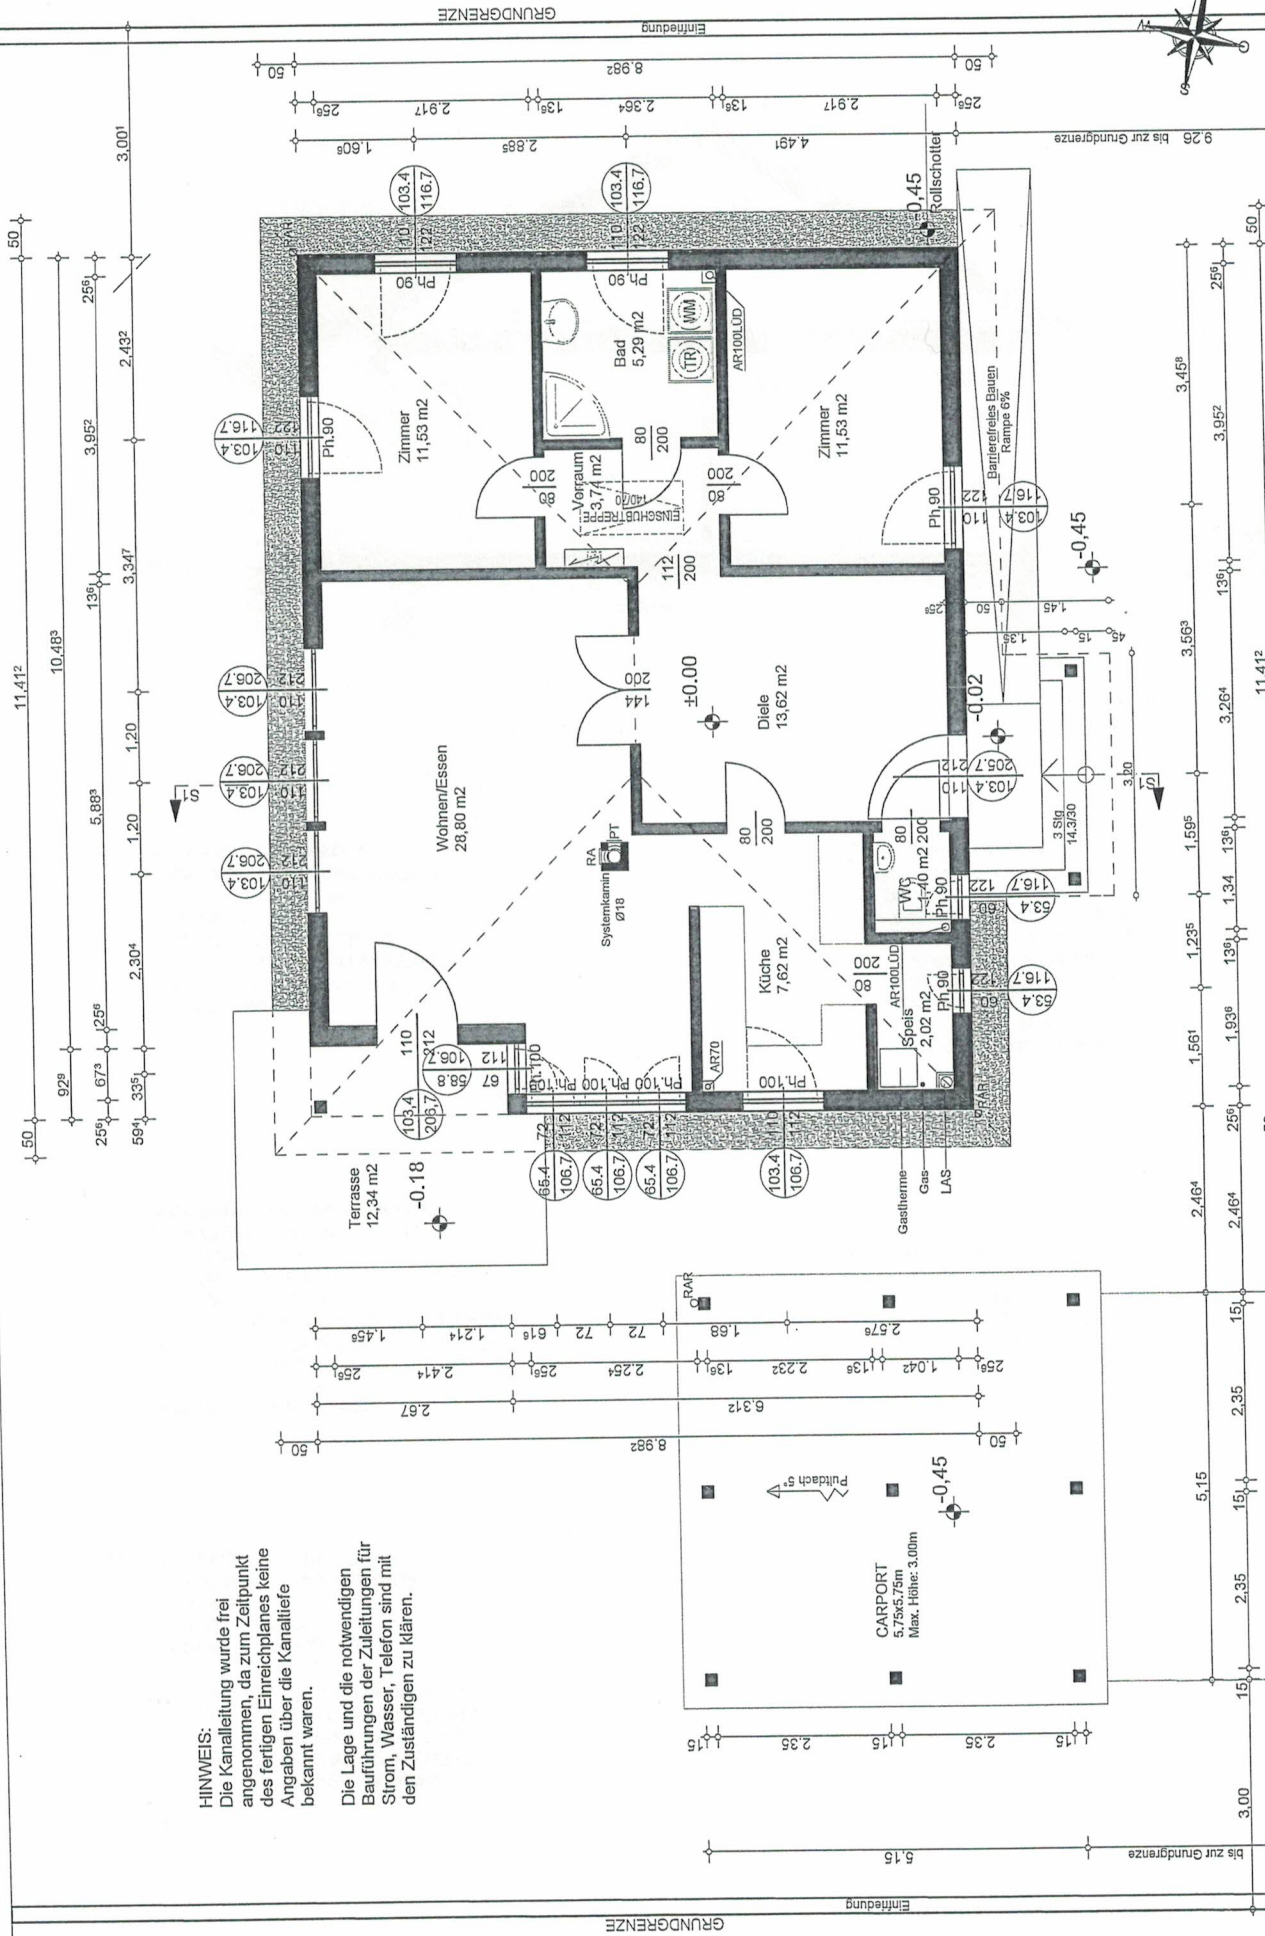

HINWEIS:
Die Kanalleitung wurde frei angenommen, da zum Zeitpunkt des fertigen Einreichplanes keine Angaben über die Kanalliefe bekannt waren.
Die Lage und die notwendigen Bauführungen der Zuleitungen für Strom, Wasser, Telefon sind mit den Zuständigen zu klären.