

**UMBAU
MÖNICHKIRCHEN**



MÖNICHKIRCHEN 178 A + B, 2872 MÖNICHKIRCHEN
ADRESSE

451/9, 451/10 EZ 204, 615 KG MÖNICHKIRCHEN
GST. NR

ANMERKUNGEN:

VORABZUG

BESTAND

INHALT

MASSSTAB

22.11.2020

DATUM

AUFREITER Florian

PLANZEICHNER



ARCH. DI EVA KÖSZEGI

STAATL.BEFUGTE UND BEEIDETE ZIVILTECHNIKERIN

1230 WIEN, ELISENSTR. 23/9

0664 433 3096

evakoeszeg@gmail.com



**UMBAU
MÖNICHKIRCHEN**

MÖNICHKIRCHEN 178 A + B, 2872 MÖNICHKIRCHEN
ADRESSE

451/9, 451/10 EZ 204, 615 KG MÖNICHKIRCHEN
GST. NR

ANMERKUNGEN:

VORABZUG

SCHAUBILD

INHALT

MASSSTAB

22.11.2020

DATUM

AUFREITER Florian

PLANZEICHNER



ARCH. DI EVA KÖSZEGI

STAATL.BEFUGTE UND BEEIDETE ZIVILTECHNIKERIN

1230 WIEN, ELISENSTR. 23/9

0664 433 3096

evakoeszegi@gmail.com



**UMBAU
MÖNICHKIRCHEN**

MÖNICHKIRCHEN 178 A + B, 2872 MÖNICHKIRCHEN
ADRESSE

451/9, 451/10 EZ 204, 615 KG MÖNICHKIRCHEN
GST. NR

ANMERKUNGEN:

VORABZUG

SCHAUBILD

INHALT

MASSSTAB

22.11.2020

DATUM

AUFREITER Florian

PLANZEICHNER



ARCH. DI EVA KÖSZEGI
STAATL.BEFUGTE UND BEEIDETE ZIVILTECHNIKERIN
1230 WIEN, ELISENSTR. 23/9
0664 433 3096 evakoeszegi@gmail.com

UMBAU MÖNICHKIRCHEN

MÖNICHKIRCHEN 178 A + B, 2872 MÖNICHKIRCHEN
ADRESSE

451/9, 451/10 EZ 204, 615 KG MÖNICHKIRCHEN
GST. NR

ANMERKUNGEN:

VORABZUG

Massgenauigkeit:

Die Planmasse sind für die Maßfertigung nicht geeignet.

Naturmaß nehmen

GRUNDRISS KG

INHALT

1:150

MASSSTAB

02.10.2020

DATUM

AUFREITER Florian

PLANZEICHNER




ARCH. DI EVA KÖSZEGI

STAATL. BEFUGTE UND BEEIDETE ZIVILTECHNIKERIN

1230 WIEN, ELISENSTR. 23/9

0664 433 3096

evakoeszegi@gmail.com

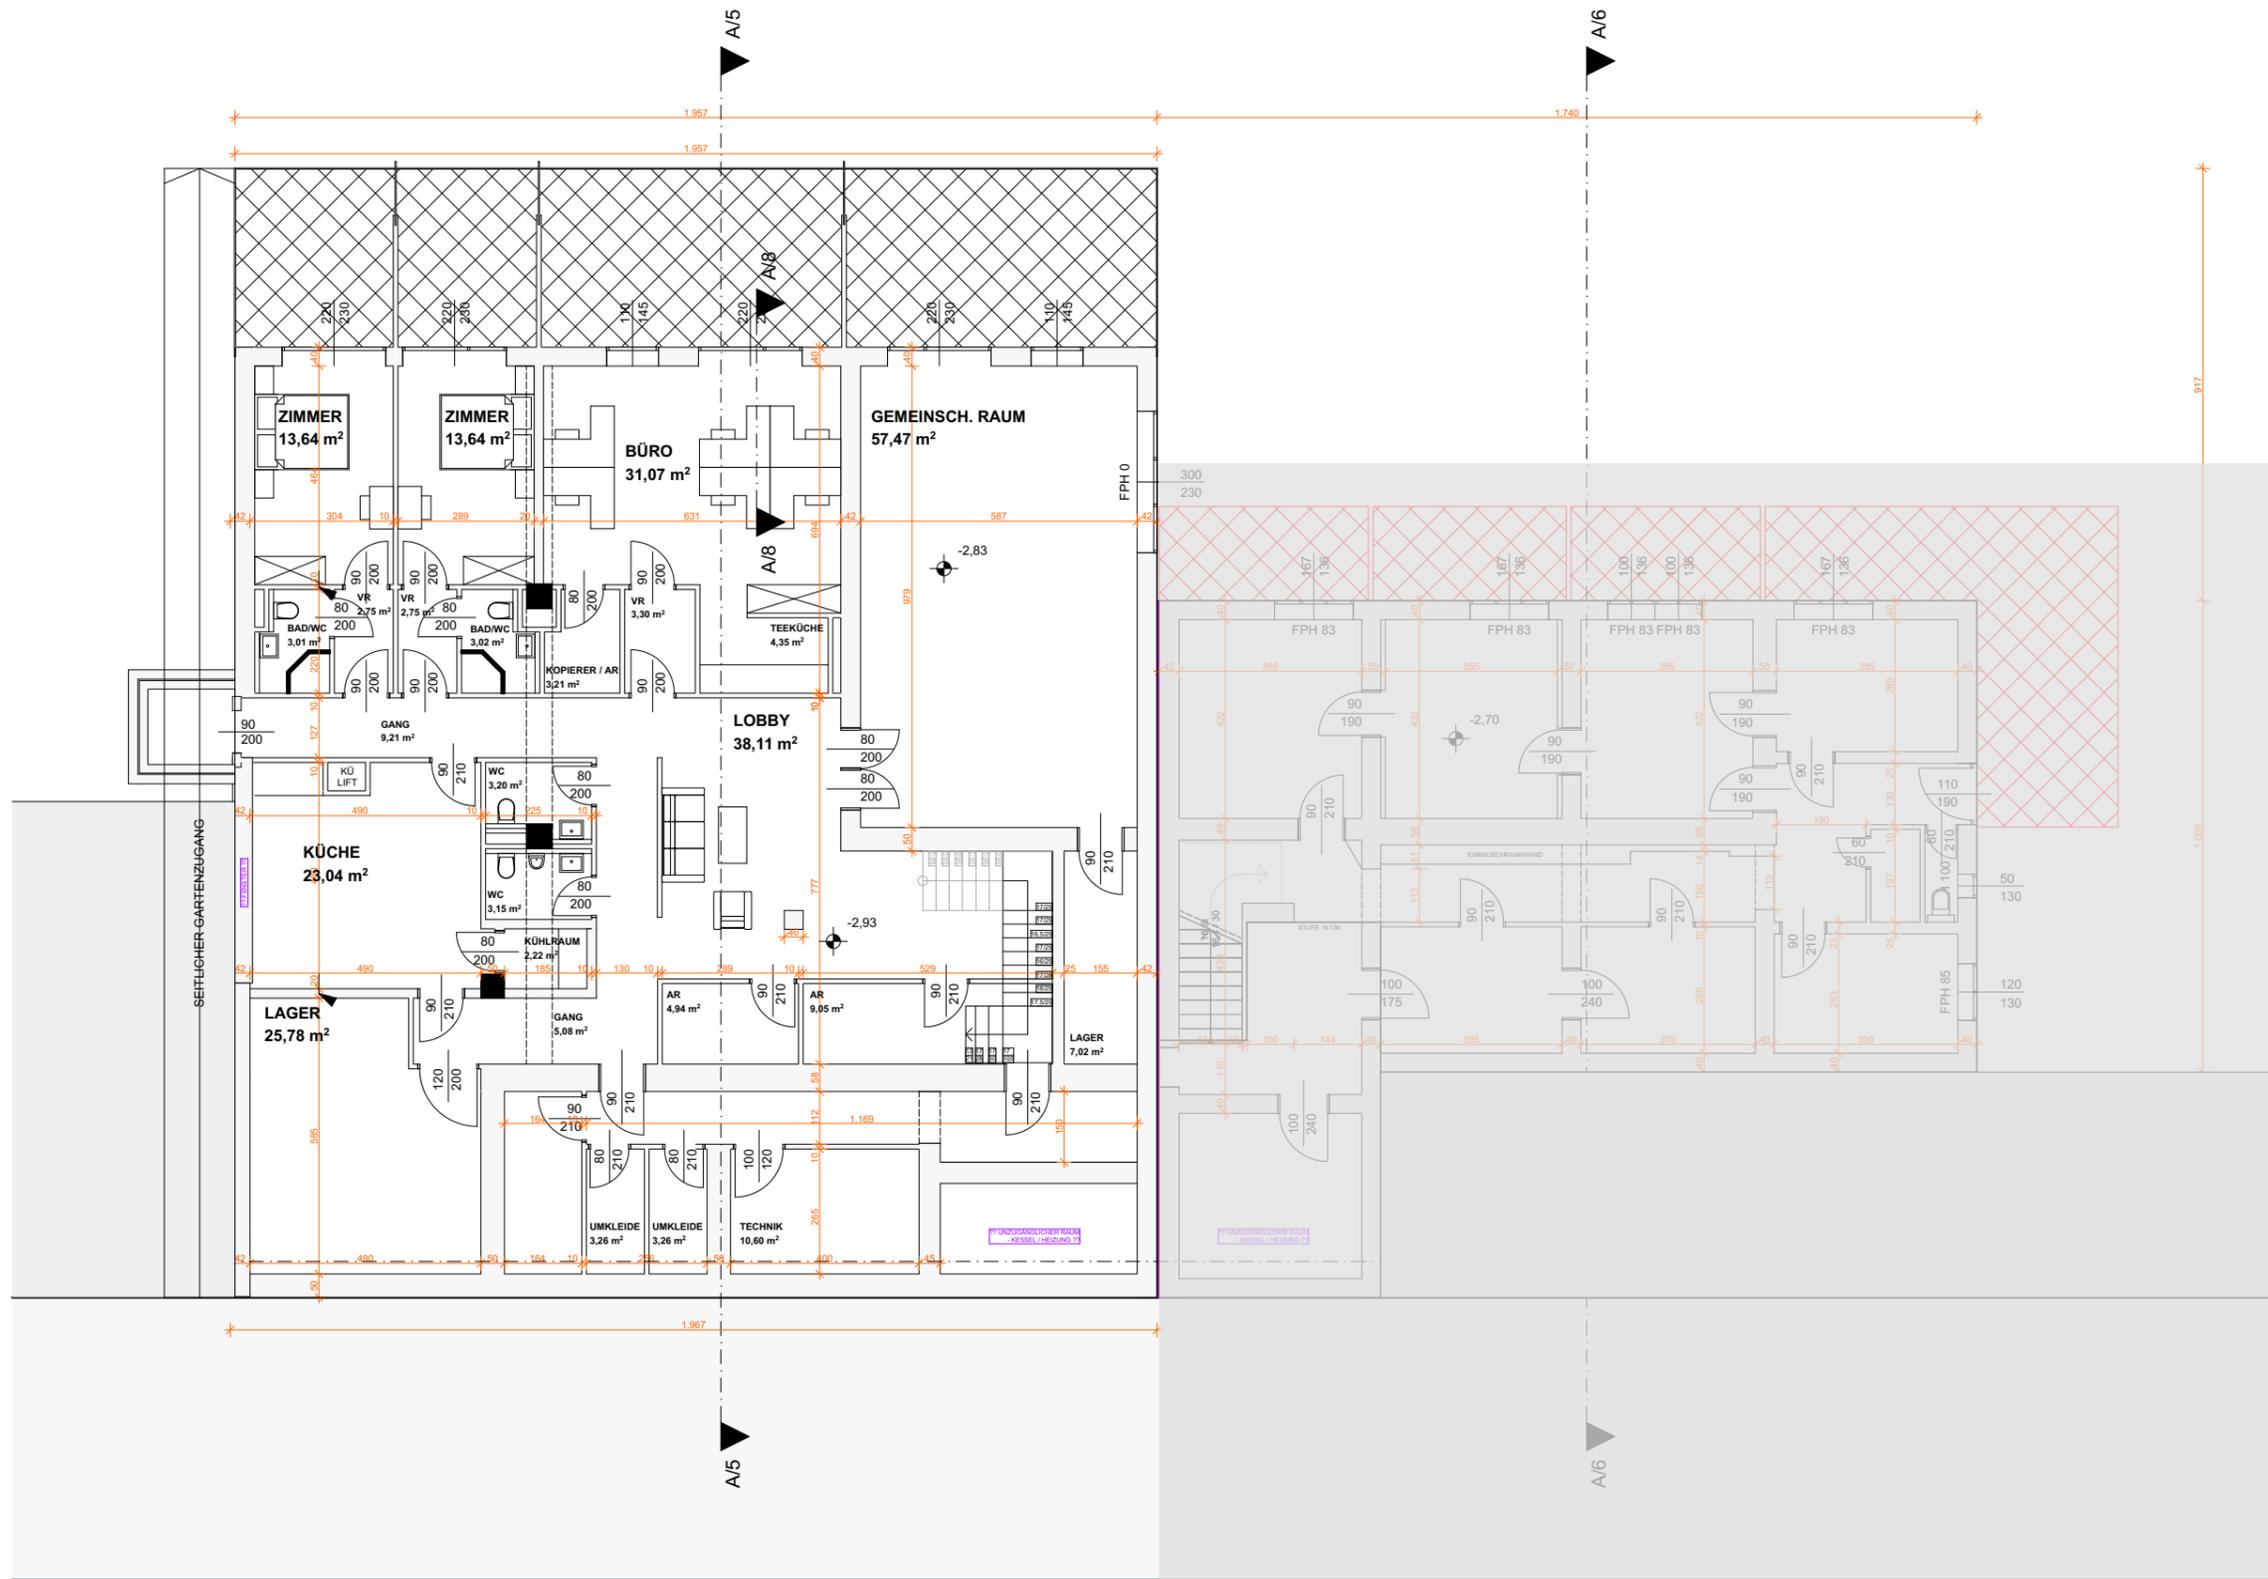

UMBAU MÖNICHKIRCHEN

MÖNICHKIRCHEN 178 A + B, 2872 MÖNICHKIRCHEN
ADRESSE

451/9, 451/10 EZ 204, 615 KG MÖNICHKIRCHEN
GST. NR

ANMERKUNGEN:

VORABZUG

Massgenauigkeit:

Die Planmasse sind für die Maßfertigung nicht geeignet.

Naturmaß nehmen

GRUNDRISS EG

INHALT

1:150

MASSSTAB

02.10.2020

DATUM

AUFREITER Florian

PLANZEICHNER




ARCH. DI EVA KÖSZEGI

STAATL. BEFUGTE UND BEEIDETE ZIVILTECHNIKERIN

1230 WIEN, ELISENSTR. 23/9

0664 433 3096

evakoeszegi@gmail.com

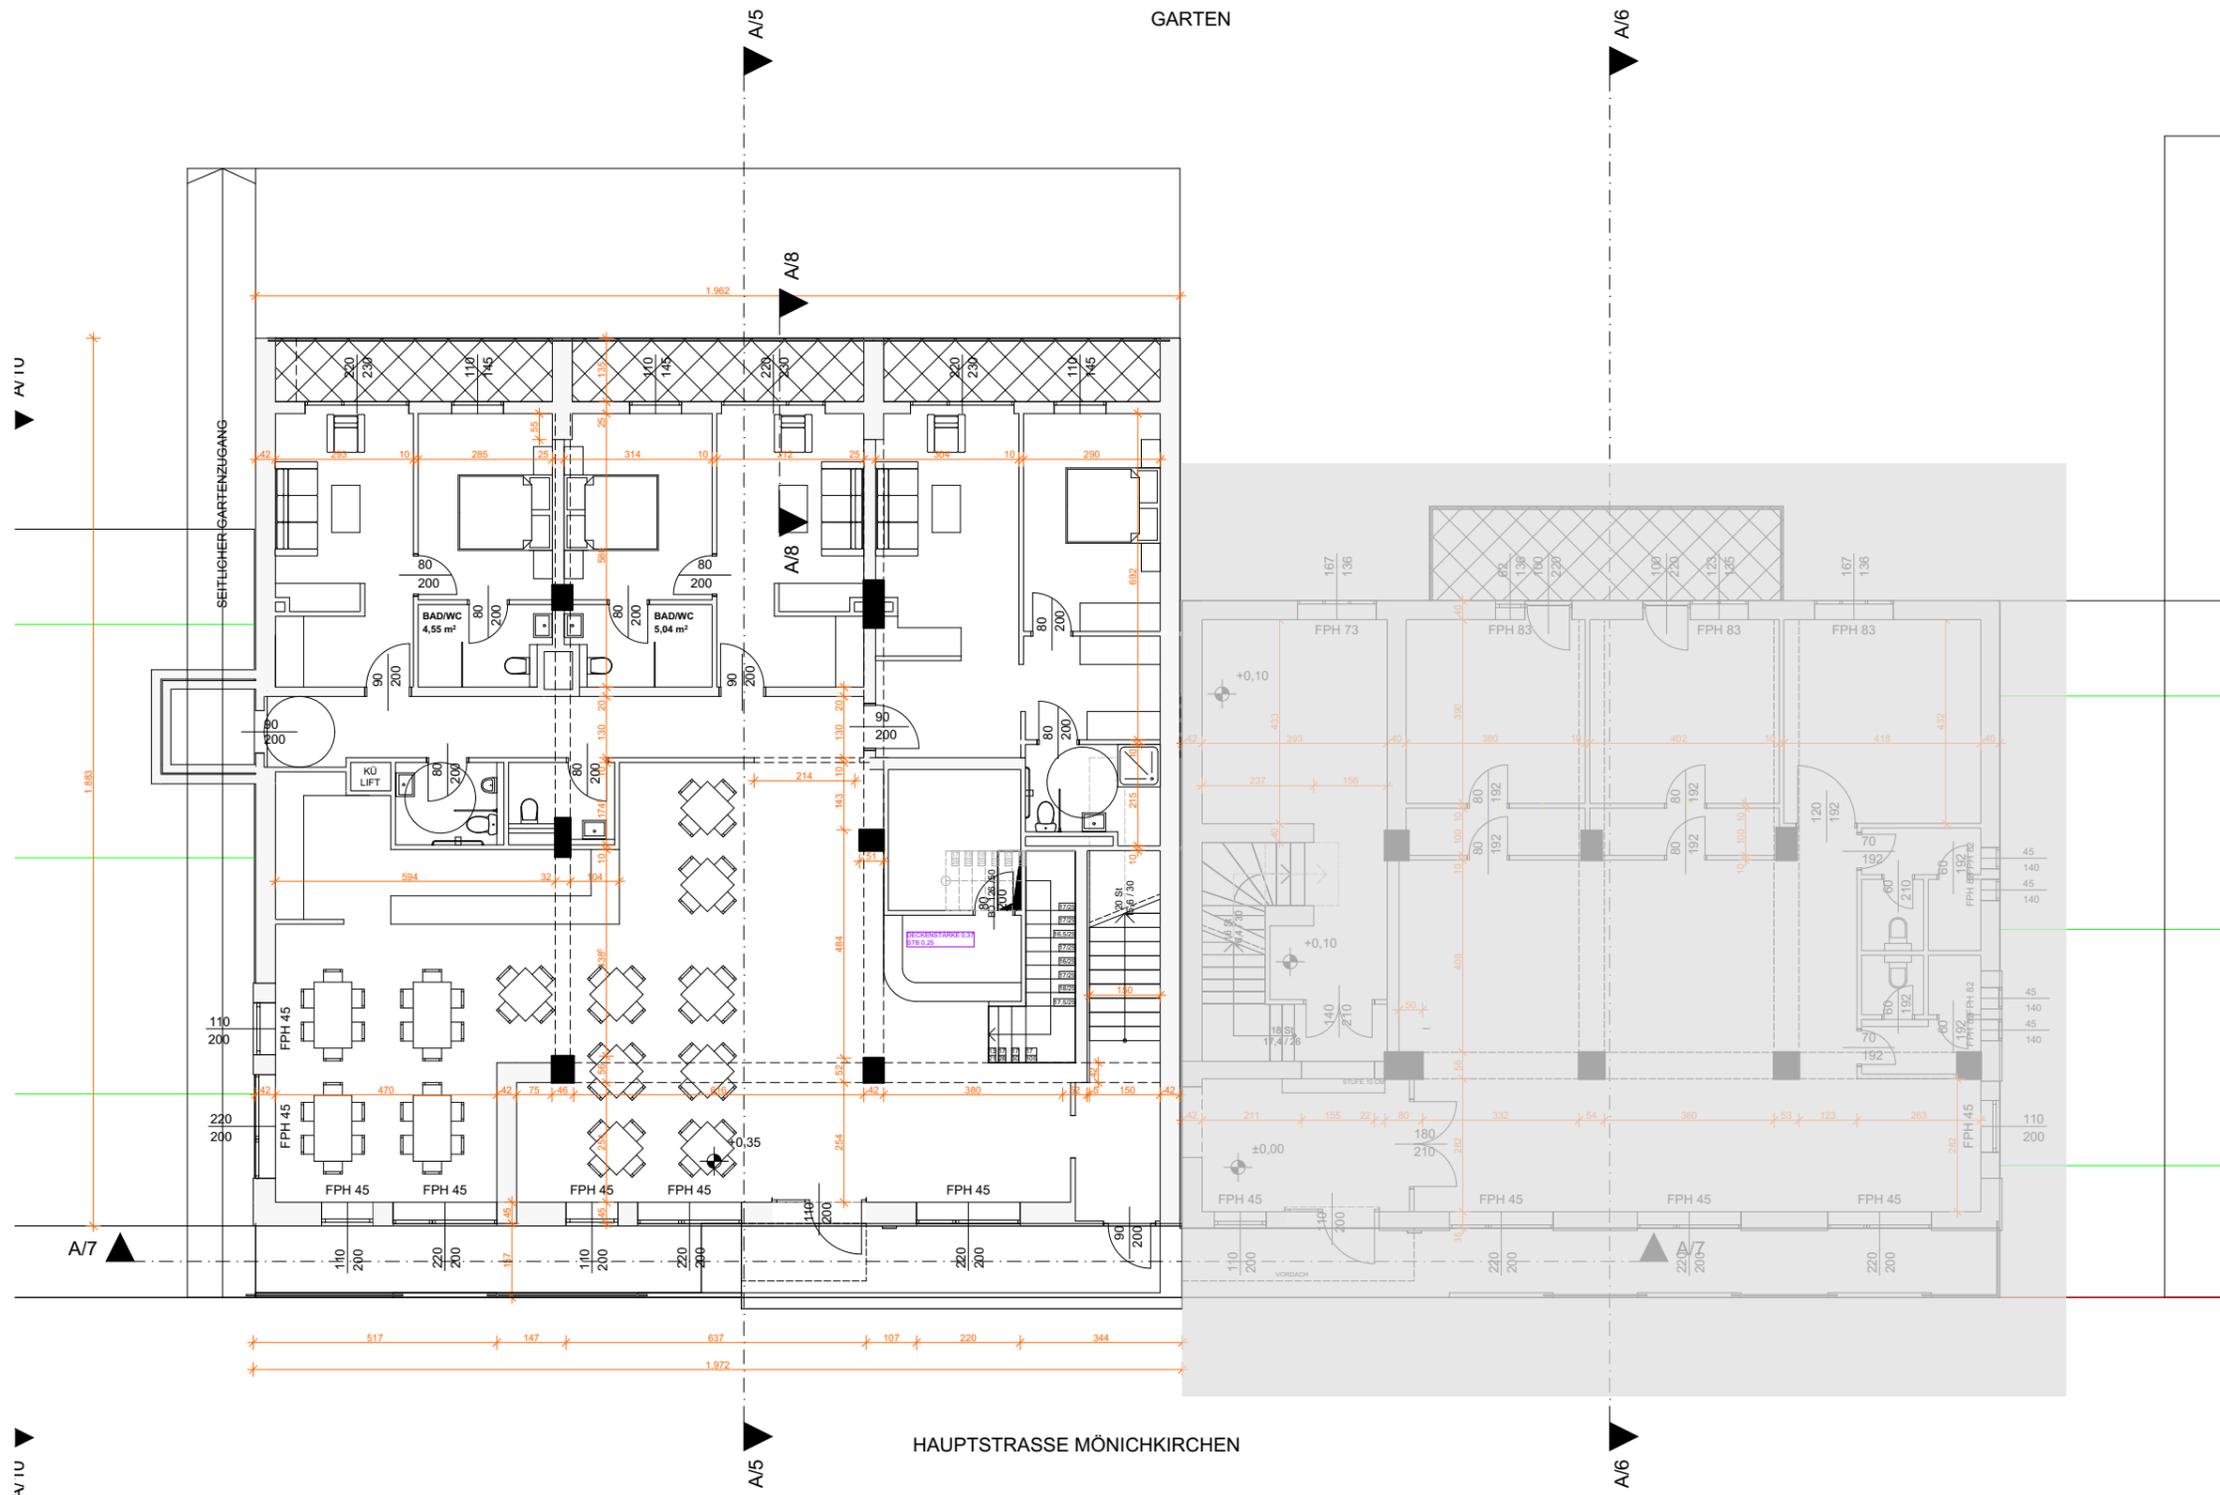

UMBAU MÖNICHKIRCHEN

MÖNICHKIRCHEN 178 A + B, 2872 MÖNICHKIRCHEN
ADRESSE

451/9, 451/10 EZ 204, 615 KG MÖNICHKIRCHEN
GST. NR

ANMERKUNGEN:

VORABZUG

Massgenauigkeit:
Die Planmasse sind für die Maßfertigung nicht geeignet.
Naturmaß nehmen

GRUNDRISS OG 2 INHALT

1:150 MASSSTAB

02.10.2020 DATUM

AUFREITER Florian
PLANZEICHNER




ARCH. DI EVA KÖSZEGI

STAATL.BEFUGTE UND BEEIDETE ZIVILTECHNIKERIN

1230 WIEN, ELISENSTR. 23/9

0664 433 3096 evakoeszegi@gmail.com

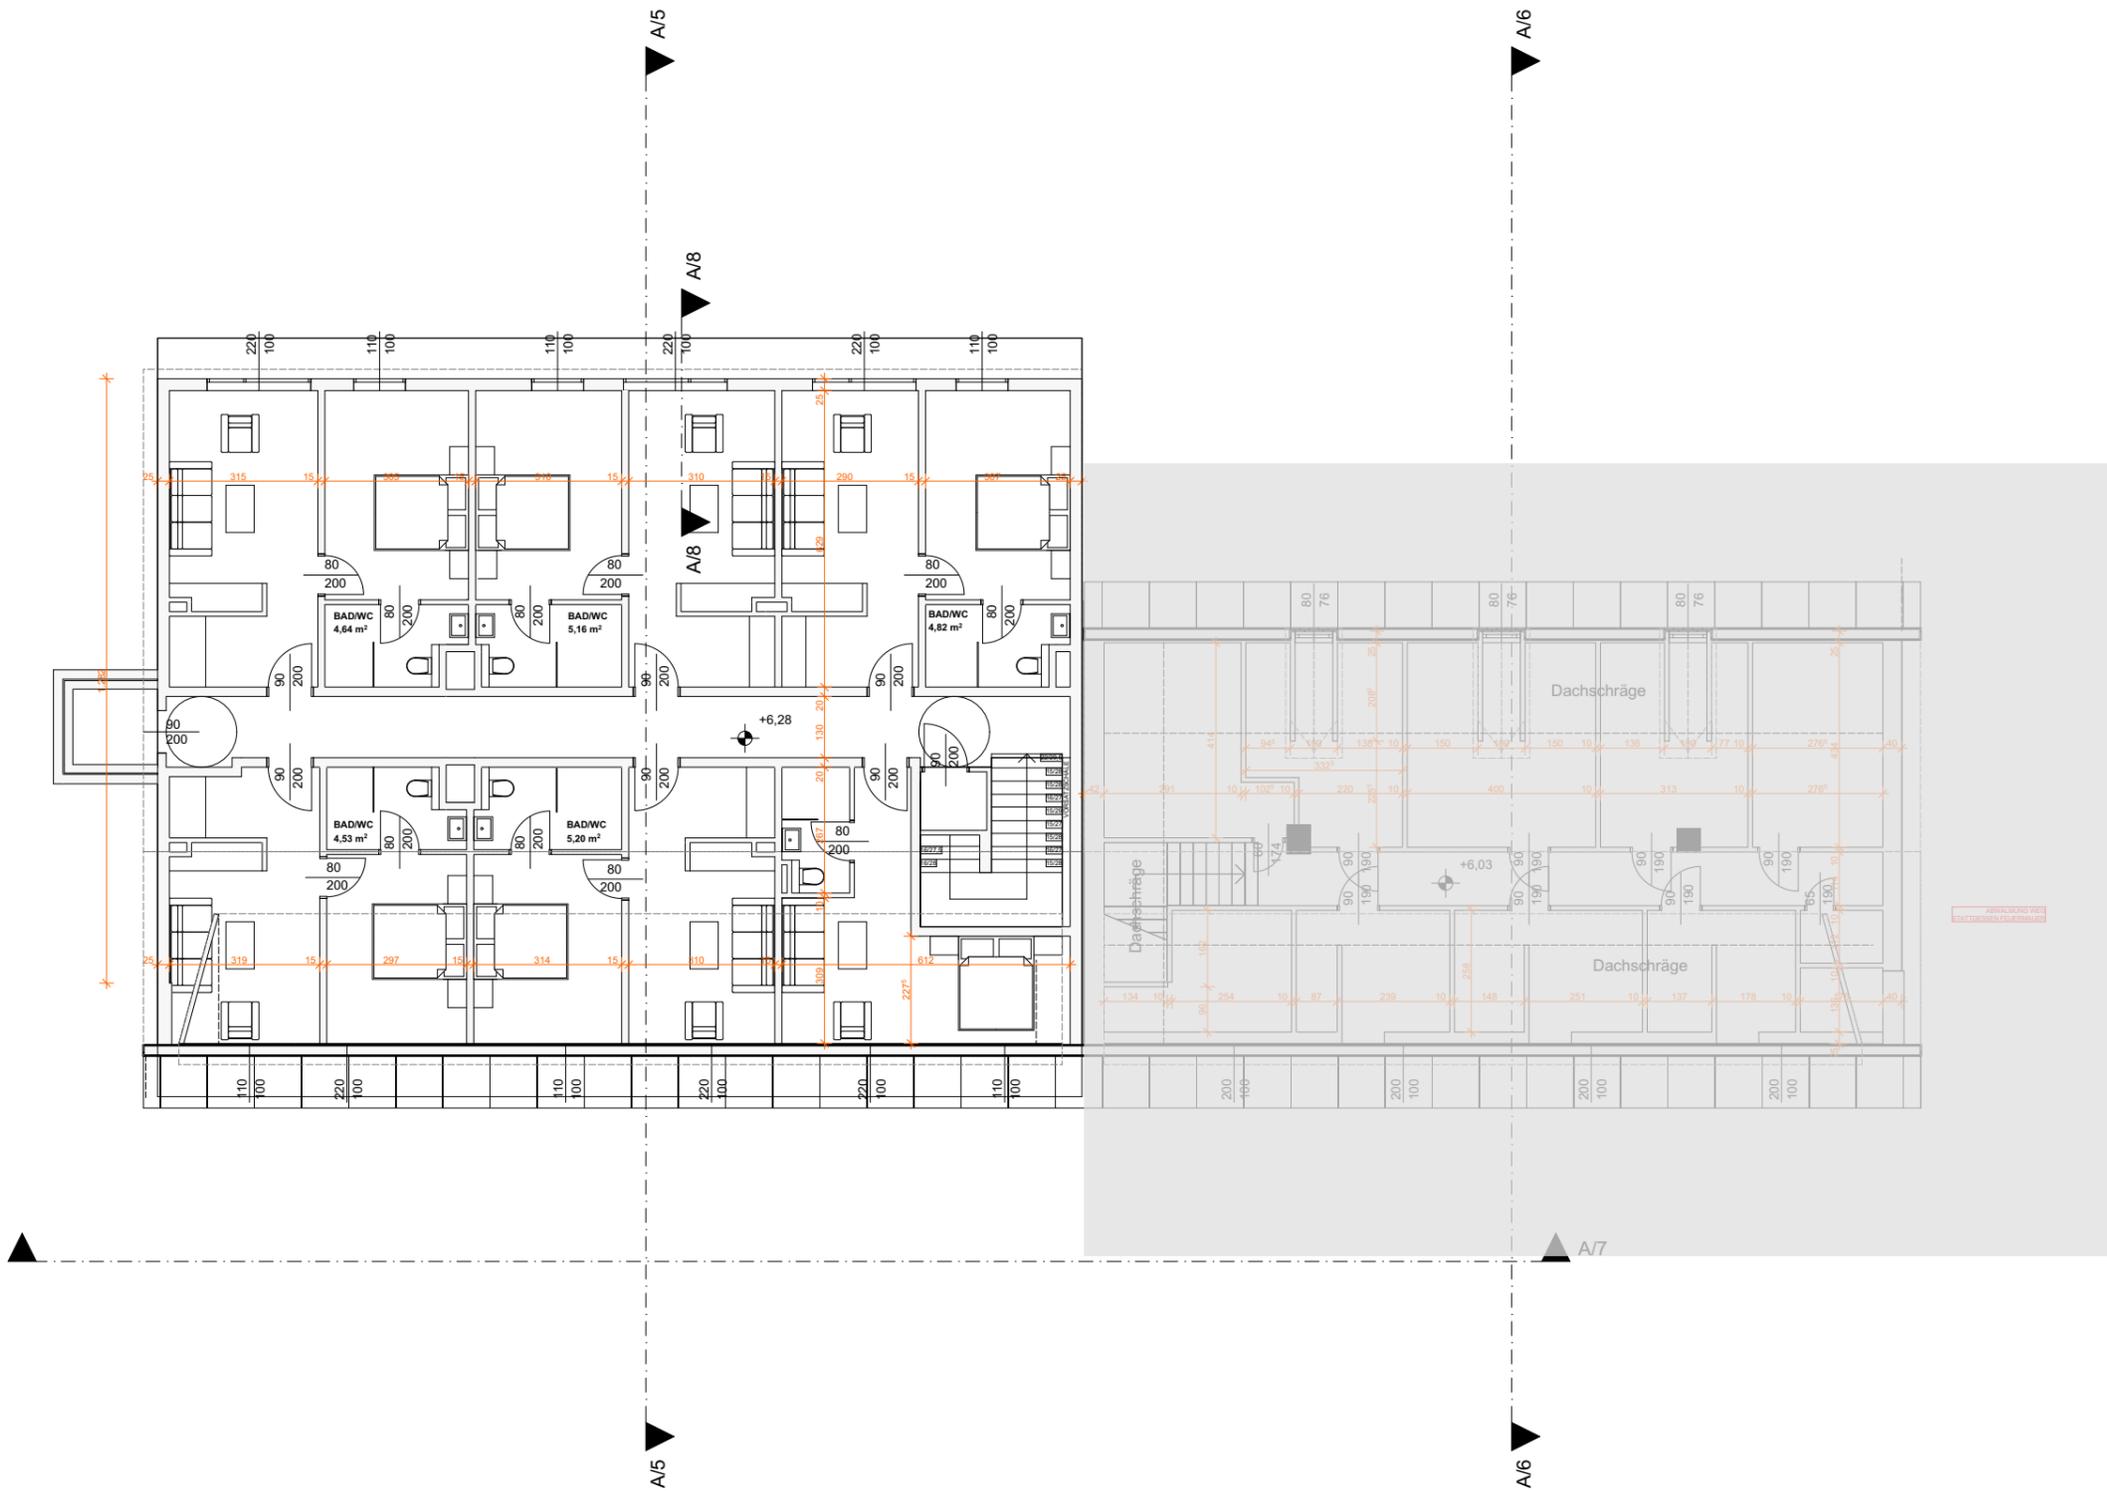

UMBAU
MÖNICHKIRCHEN

MÖNICHKIRCHEN 178 A + B, 2872 MÖNICHKIRCHEN
ADRESSE

451/9, 451/10 EZ 204, 615 KG MÖNICHKIRCHEN
GST. NR

ANMERKUNGEN:

VORABZUG

Massgenauigkeit:

Die Planmasse sind für die Maßfertigung nicht geeignet.

Naturmaß nehmen

ANSICHT OST

INHALT

1:150

MASSSTAB

02.10.2020

DATUM

AUFREITER Florian

PLANZEICHNER



ARCH. DI EVA KÖSZEGI

STAATL. BEFUGTE UND BEEIDETE ZIVILTECHNIKERIN

1230 WIEN, ELISENSTR. 23/9

0664 433 3096 evakoeszegi@gmail.com



UMBAU
MÖNICHKIRCHEN

MÖNICHKIRCHEN 178 A + B, 2872 MÖNICHKIRCHEN
ADRESSE

451/9, 451/10 EZ 204, 615 KG MÖNICHKIRCHEN
GST. NR

ANMERKUNGEN:

VORABZUG

Massgenauigkeit:

Die Planmasse sind für die Maßfertigung nicht geeignet.

Naturmaß nehmen

ANSICHT WEST

INHALT

1:150

MASSTAB

02.10.2020

DATUM

AUFREITER Florian

PLANZEICHNER



ARCH. DI EVA KÖSZEGI

STAATL. BEFUGTE UND BEEIDETE ZIVILTECHNIKERIN

1230 WIEN, ELISENSTR. 23/9

0664 433 3096 evakoeszegi@gmail.com



UMBAU MÖNICHKIRCHEN

MÖNICHKIRCHEN 178 A + B, 2872 MÖNICHKIRCHEN
ADRESSE

451/9, 451/10 EZ 204, 615 KG MÖNICHKIRCHEN
GST. NR

ANMERKUNGEN:

VORABZUG

Massgenauigkeit:

Die Planmasse sind für die Maßfertigung nicht geeignet.

Naturmaß nehmen

SCHNITT A/3

INHALT

1:150

MASSSTAB

22.09.2020

DATUM

AUFREITER Florian

PLANZEICHNER




ARCH. DI EVA KÖSZEGI

STAATL. BEFUGTE UND BEEIDETE ZIVILTECHNIKERIN

1230 WIEN, ELISENSTR. 23/9

0664 433 3096 evakoeszegi@gmail.com

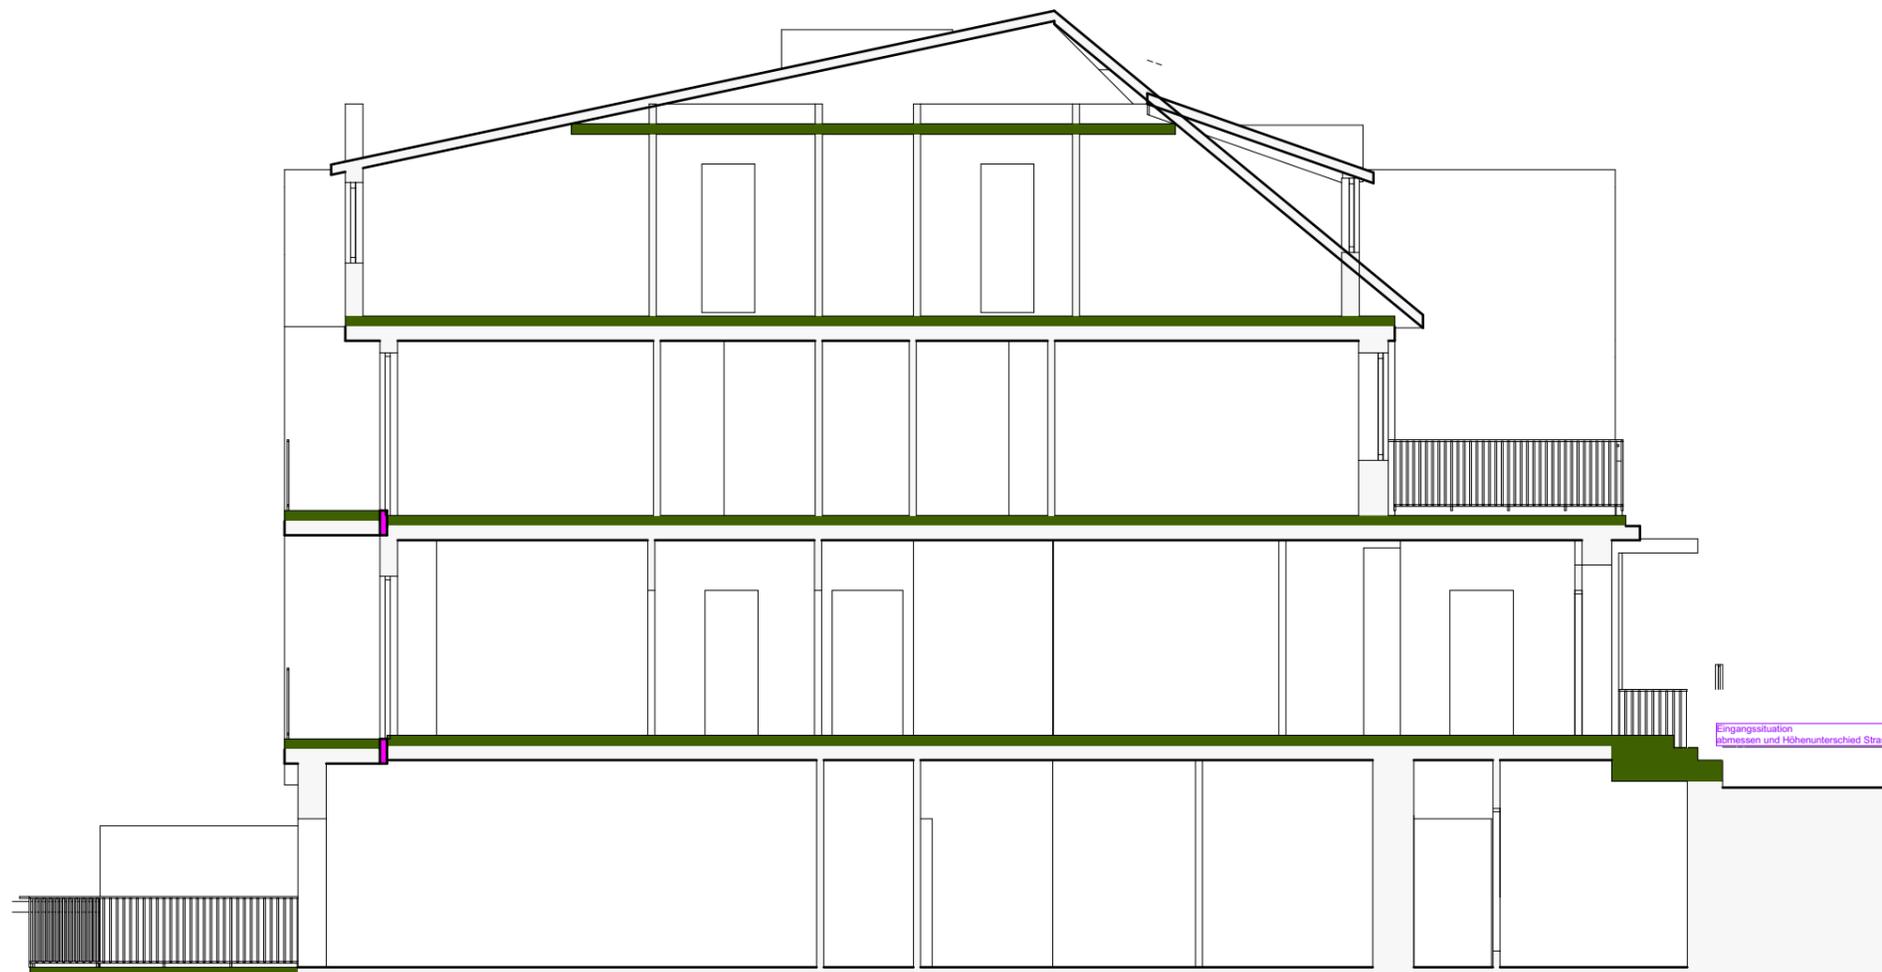

UMBAU MÖNICHKIRCHEN

MÖNICHKIRCHEN 178 A + B, 2872 MÖNICHKIRCHEN
ADRESSE

451/9, 451/10 EZ 204, 615 KG MÖNICHKIRCHEN
GST. NR

ANMERKUNGEN:

VORABZUG

Massgenauigkeit:

Die Planmasse sind für die Maßfertigung nicht geeignet.

Naturmaß nehmen

SCHNITT A/2 INHALT

1:150 MASSSTAB

22.09.2020 DATUM

AUFREITER Florian PLANZEICHNER



ARCH. DI EVA KÖSZEGI

STAATL. BEFUGTE UND BEEIDETE ZIVILTECHNIKERIN

1230 WIEN, ELISENSTR. 23/9

0664 433 3096 evakoeszegi@gmail.com

