


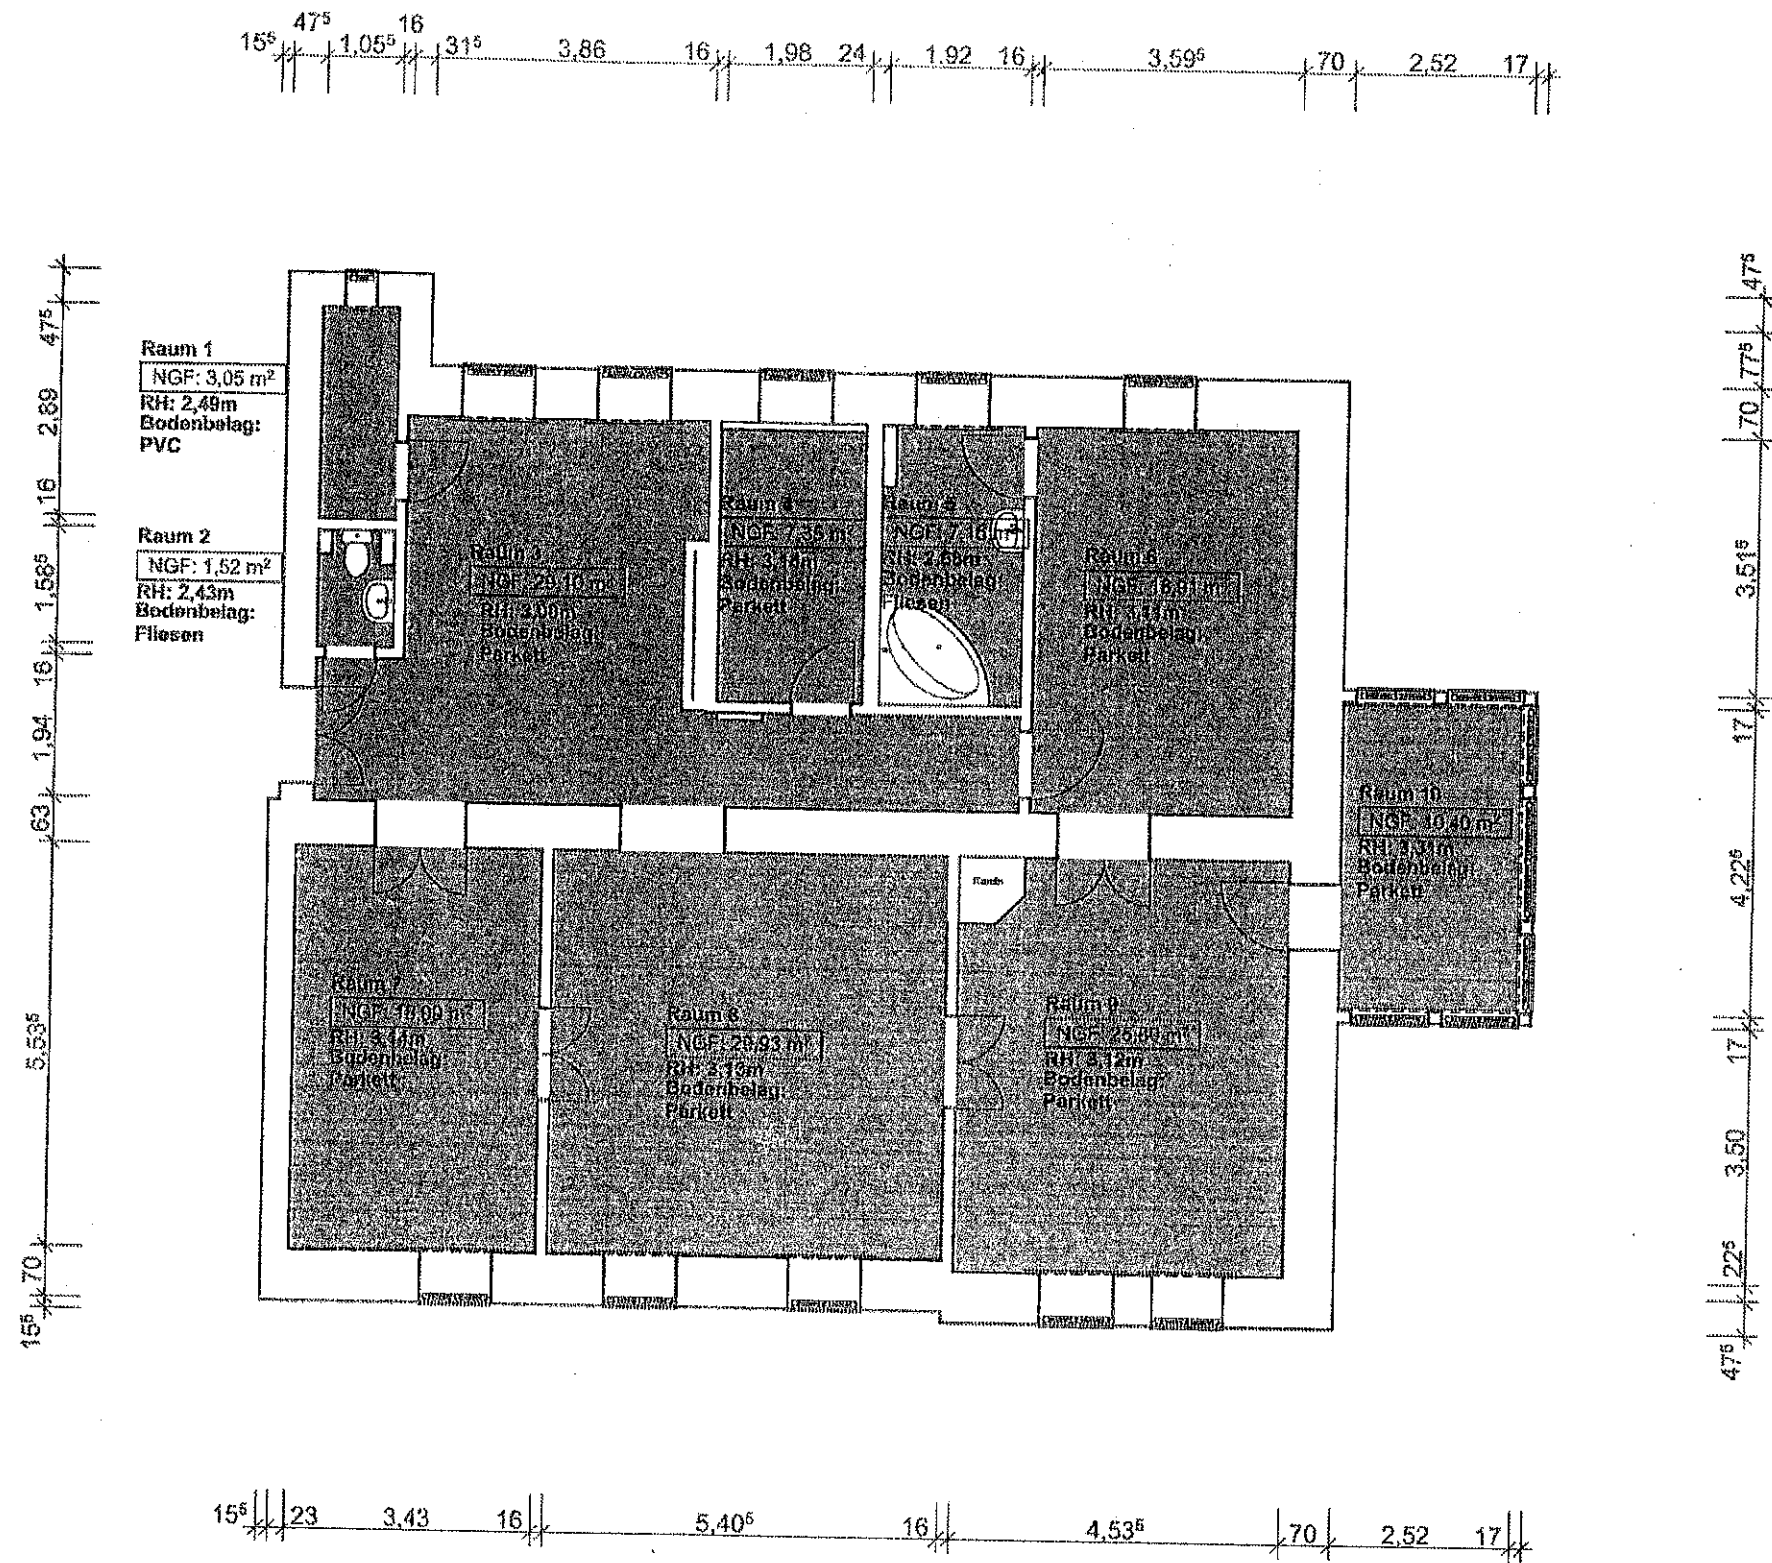

Projekt: EG OST	Ort: Tirolerstraße 6, A-9500 Villach
Planer: #Planer:in Firma	Plannummer: 01
#Planer:in Adresszeile 1 #Kontakt Postleitzahl #Planer:in Ort	Projektnummer: / Maßstab: 1:100 Planort: / Bauteil/Abschnitt: EG OST Kurznummer: / Planindex: /
Plan: EG OST	Indextabum: 15.07.2025 Status: / Planerstellung: 04 Bestand Publizierung: /