




ERDGESCHOSS

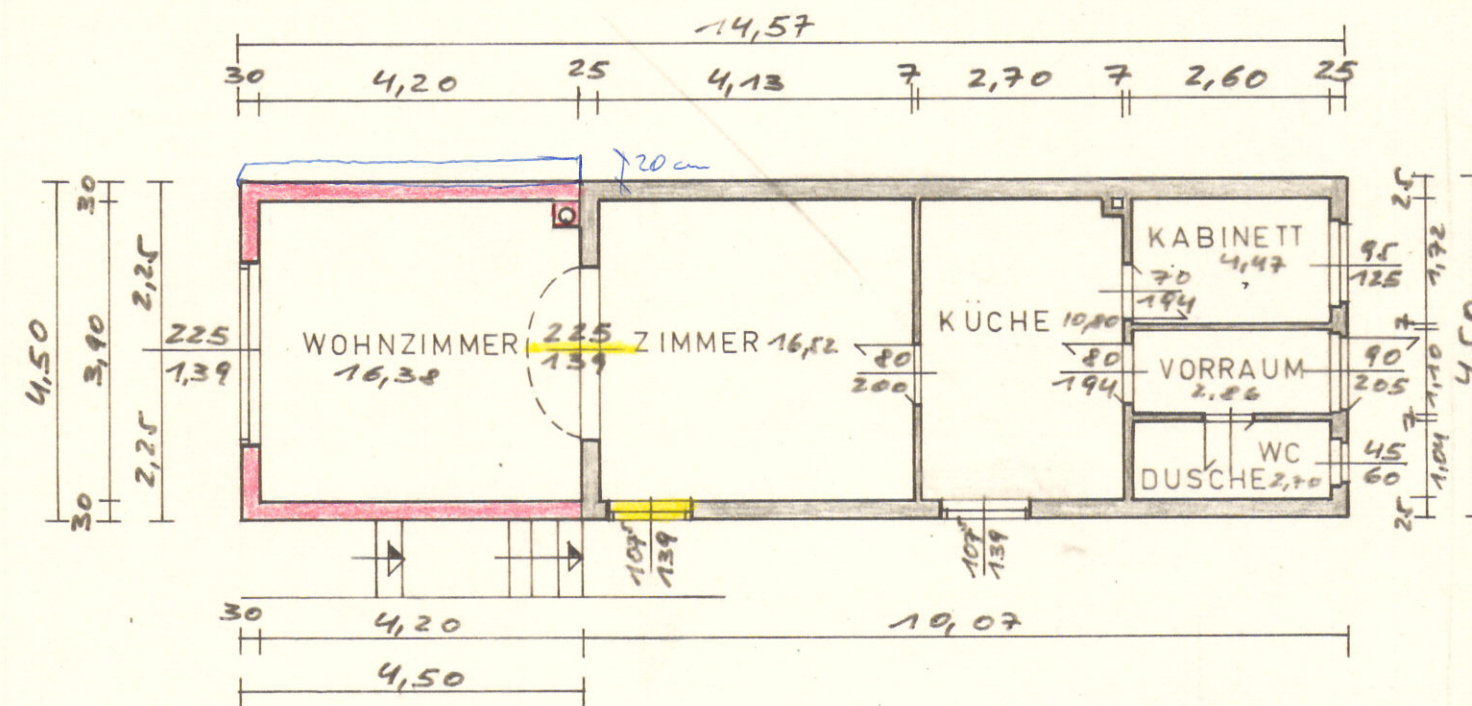


KELLERGESCHOSS

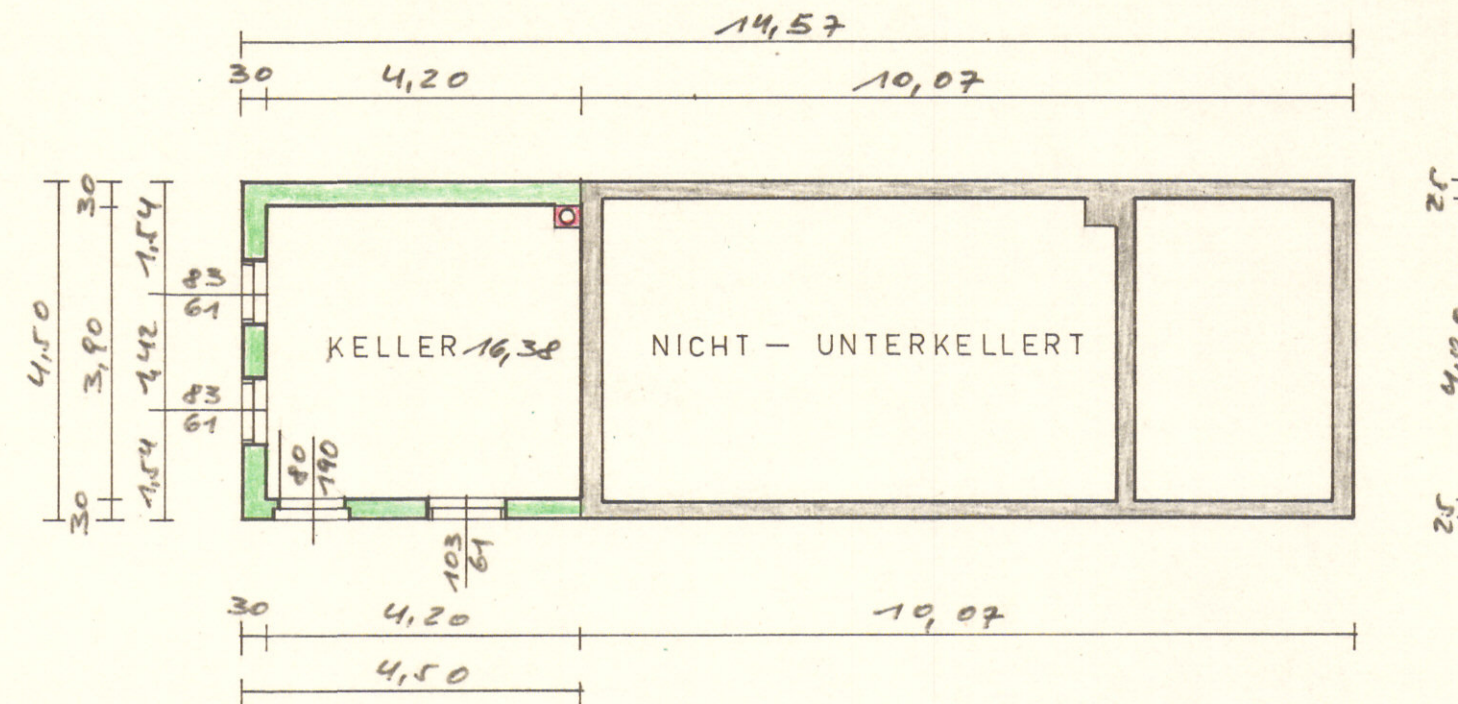


SCHNITT

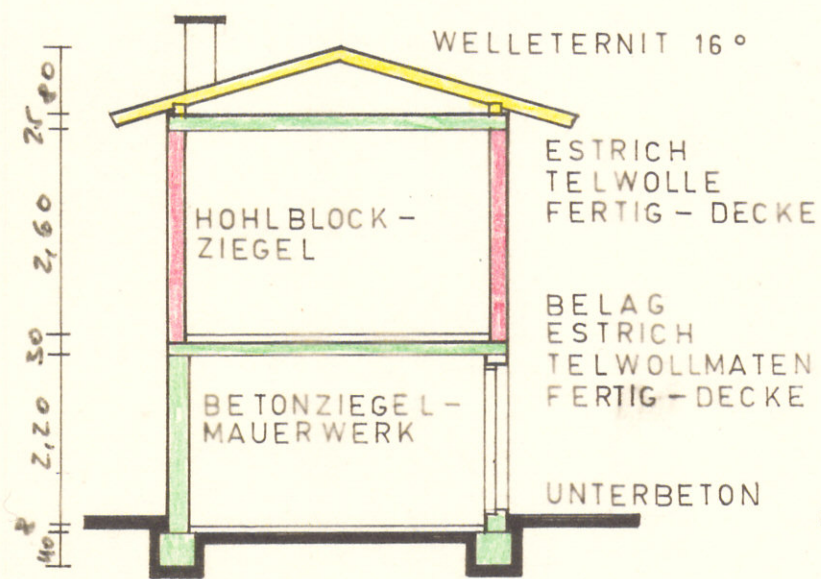

ANSICHT - STRASSE

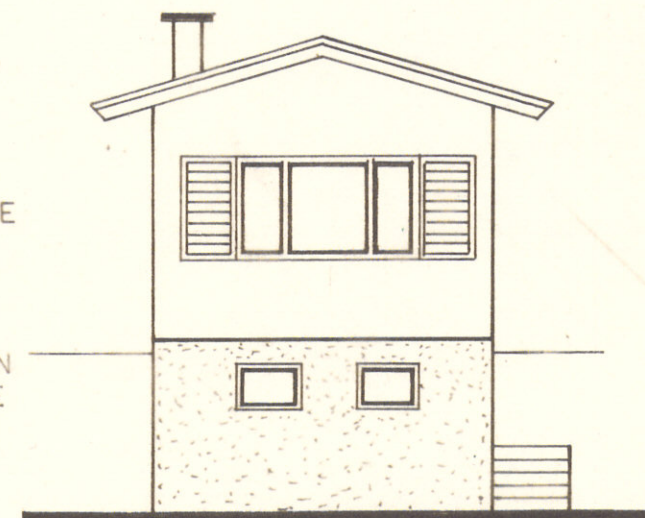

ANSICHT - OST

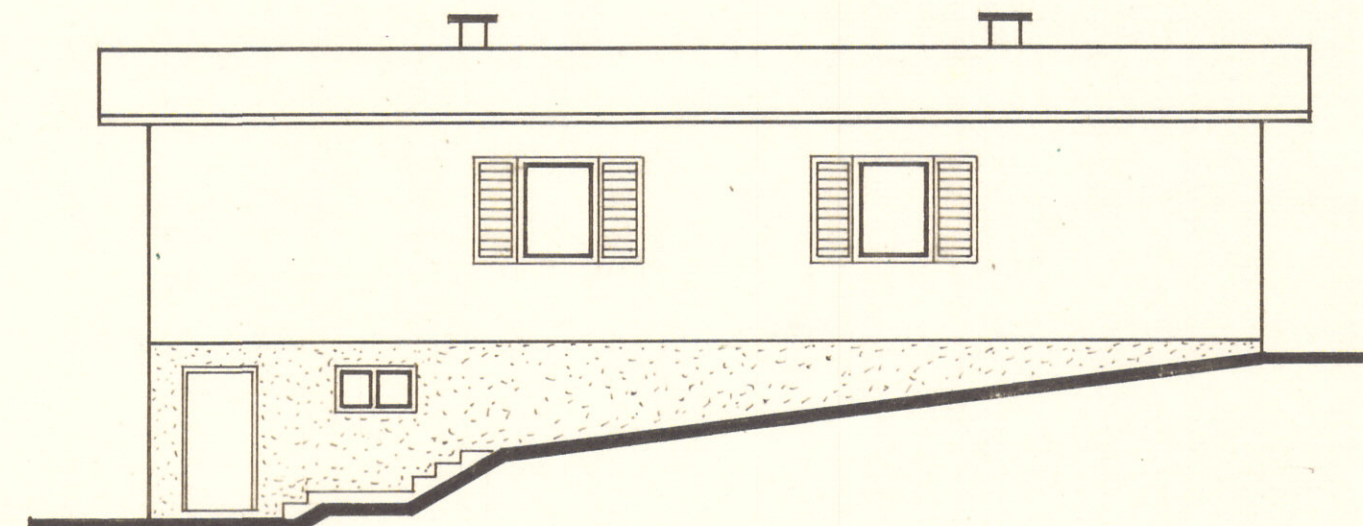

PLAN ÜBER DEN ZUBAU BEIM BEST.

WOHNHAUS PARZELLE 73/2 HINTERE

SONNLEITENSTRASSE NR. 18

2633 POTTSCHACH FÜR HERRN

JOHANN MORAWA GEM. TERNITZ

MASSTAB 1:100 UND 1:500

BAUWERBER


Blau-Huber
Gertje Morawa

BAUFÜHRER

Baumunternehmung
Franz Klinghofer
Flieder-Gasse 15
2633 Pottschach, N.O.
Tel. 02630/7368

BAUBEHÖRDE

LAGEPLAN

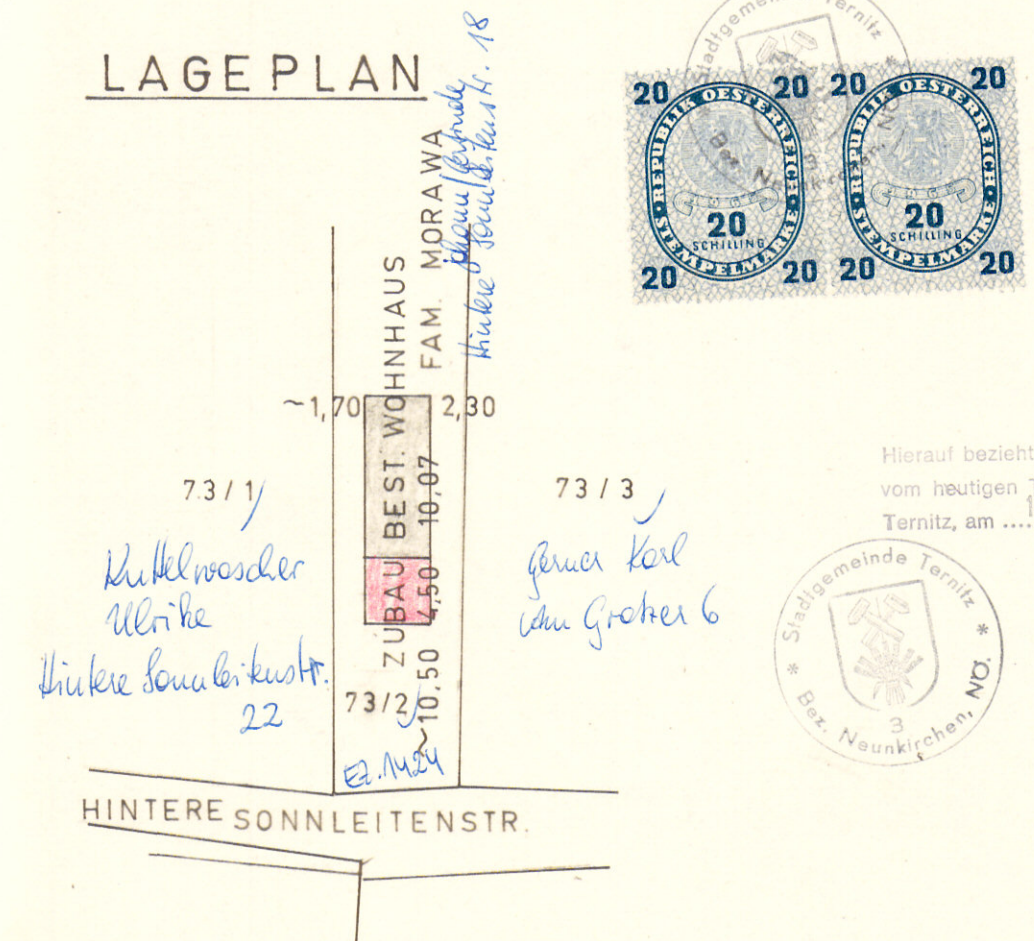

Hierauf bezieht sich unser Bescheid vom heutigen Tage Zahl 4793/80 Ternitz, am 1900-09-28

Der Bürgermeister:

