



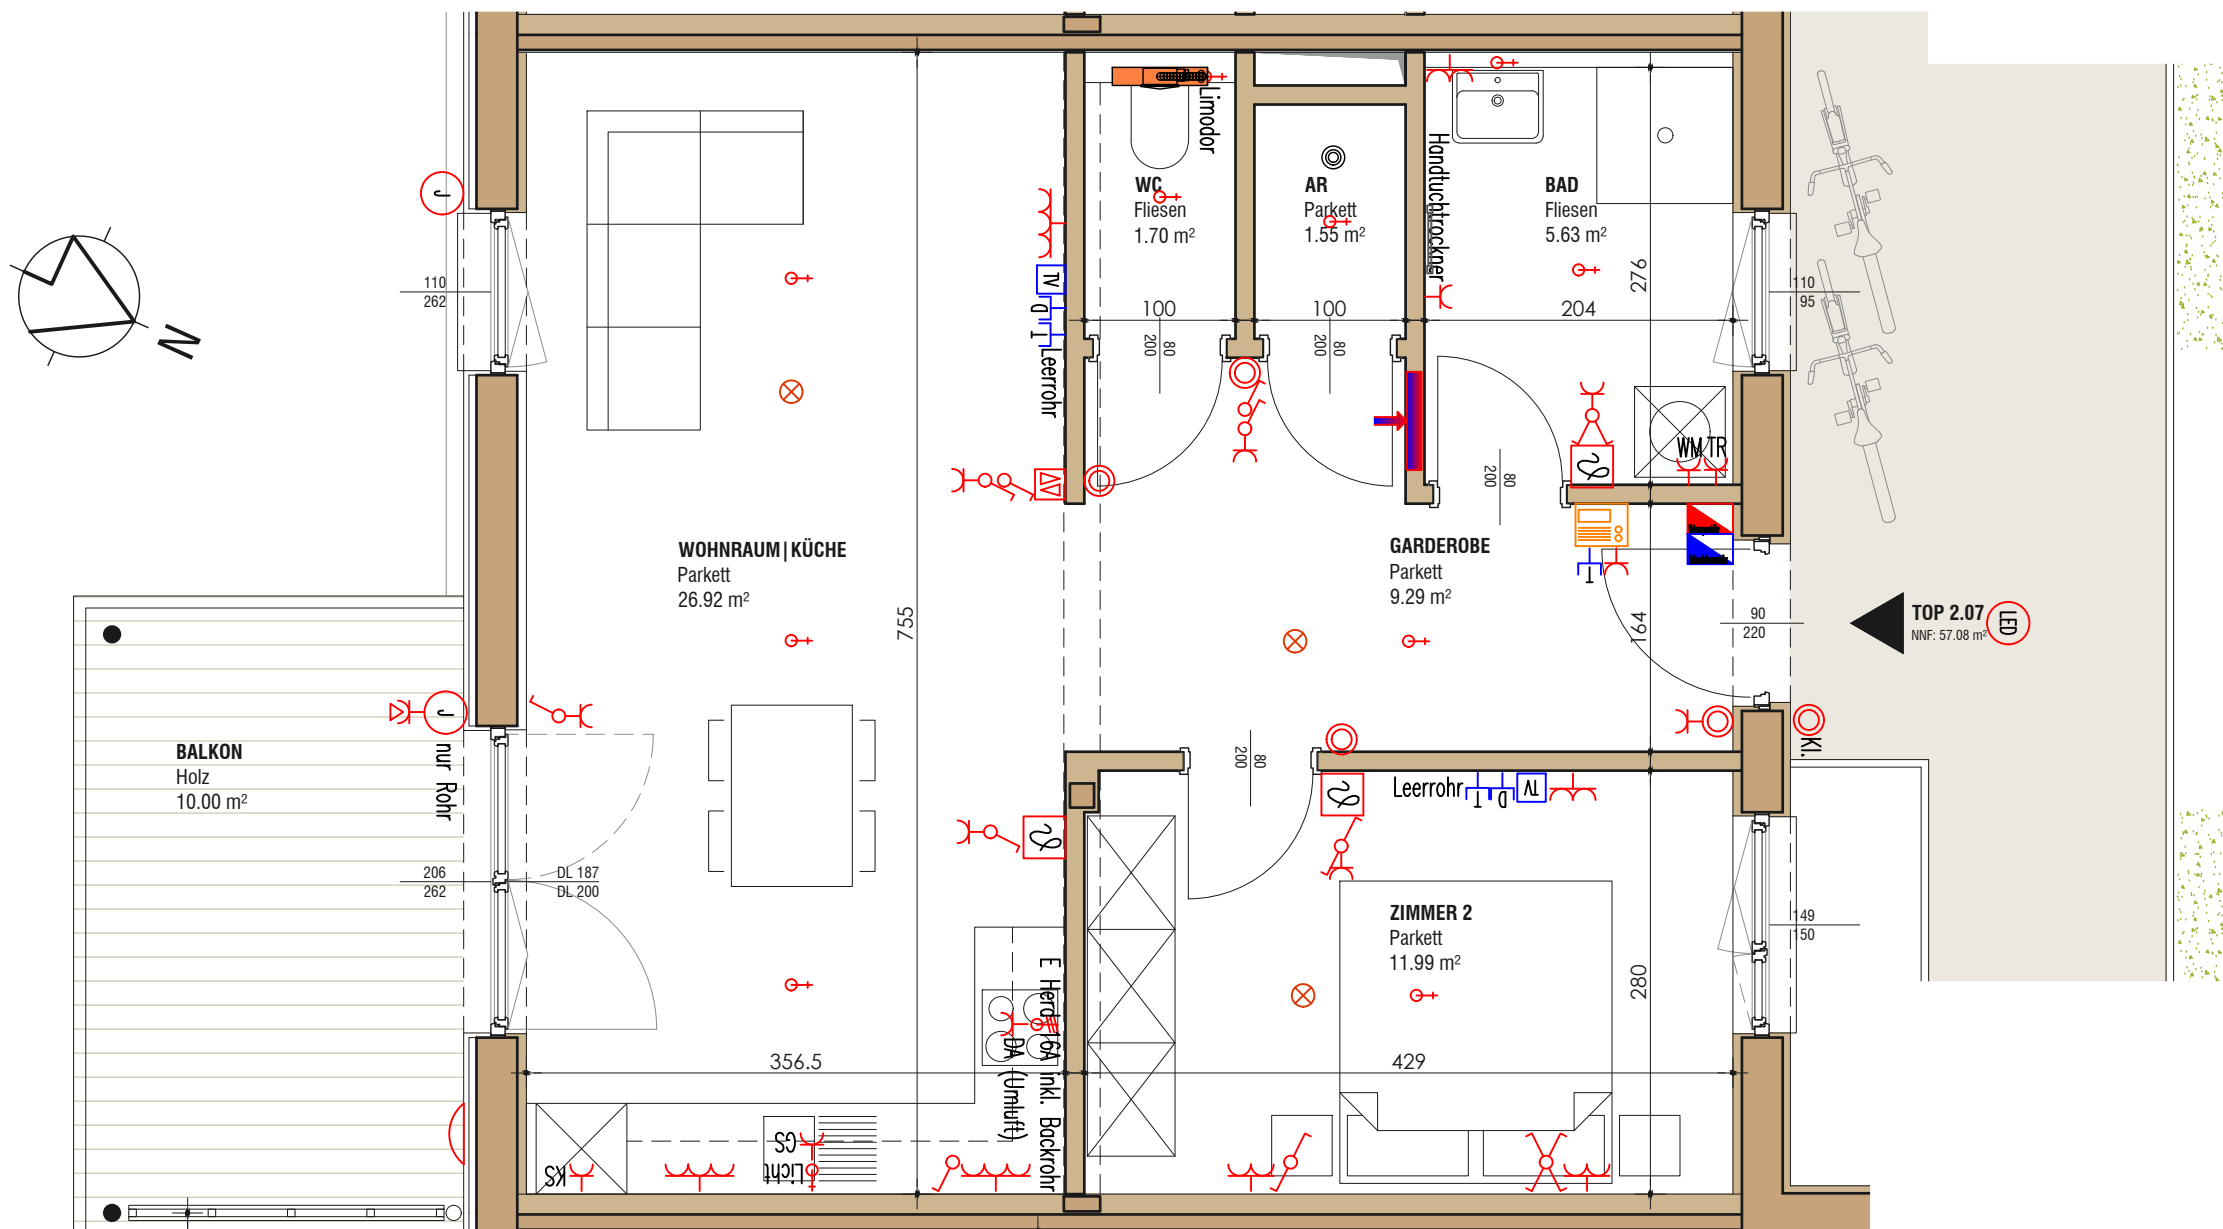

2-Zimmerwohnung
Wohnnutzfläche 57.08m²
Balkon 10.00m²

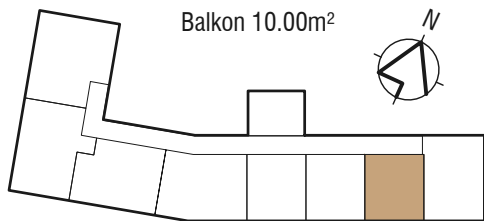

LEGENDE

	Holzwand inkl. Dämmung
	Holzfassade
	Rigipswand mit Holzstütze
	Wohnungseingang

	Ausschalter		Rauchmelder		Telefonsteckdose
	Wechselschalter		Bewegungsmelder		EDV-Steckdose
	Serienschalter		Temperaturfühler		TV-Anschluss
	Kreuzschalter		Auslass 400V		
	Taster		Auslass 230V		
	Steckdose (einfach)		Auslass Jalousien		
	Steckdose aussen		Taster Jalousien		
	Sicherungskasten		Wandleuchte		
	Wohnungsverteiler		Sprechstelle innen		

	Heizkreisverteiler
	Wohnungsstation
	Handtuchheizkörper
	Einzelraumlüfter
	H ₂ O Aussen
	Abluft

HYGGE - Gutes Leben

TD Errichtungs GmbH

Grundriss TOP 2.07 - Status Ausführungsplanung inkl. ELEKTRO HKLS

maßstab

datum

plannummer

gezeichnet

1 | 50

09.12.2019

2018-141 / p 2.07

svk

bauvorhaben

bauherr

planinhalt

index