


SCHNITT 1-1 DACHNEIGUNG 25 GRAD

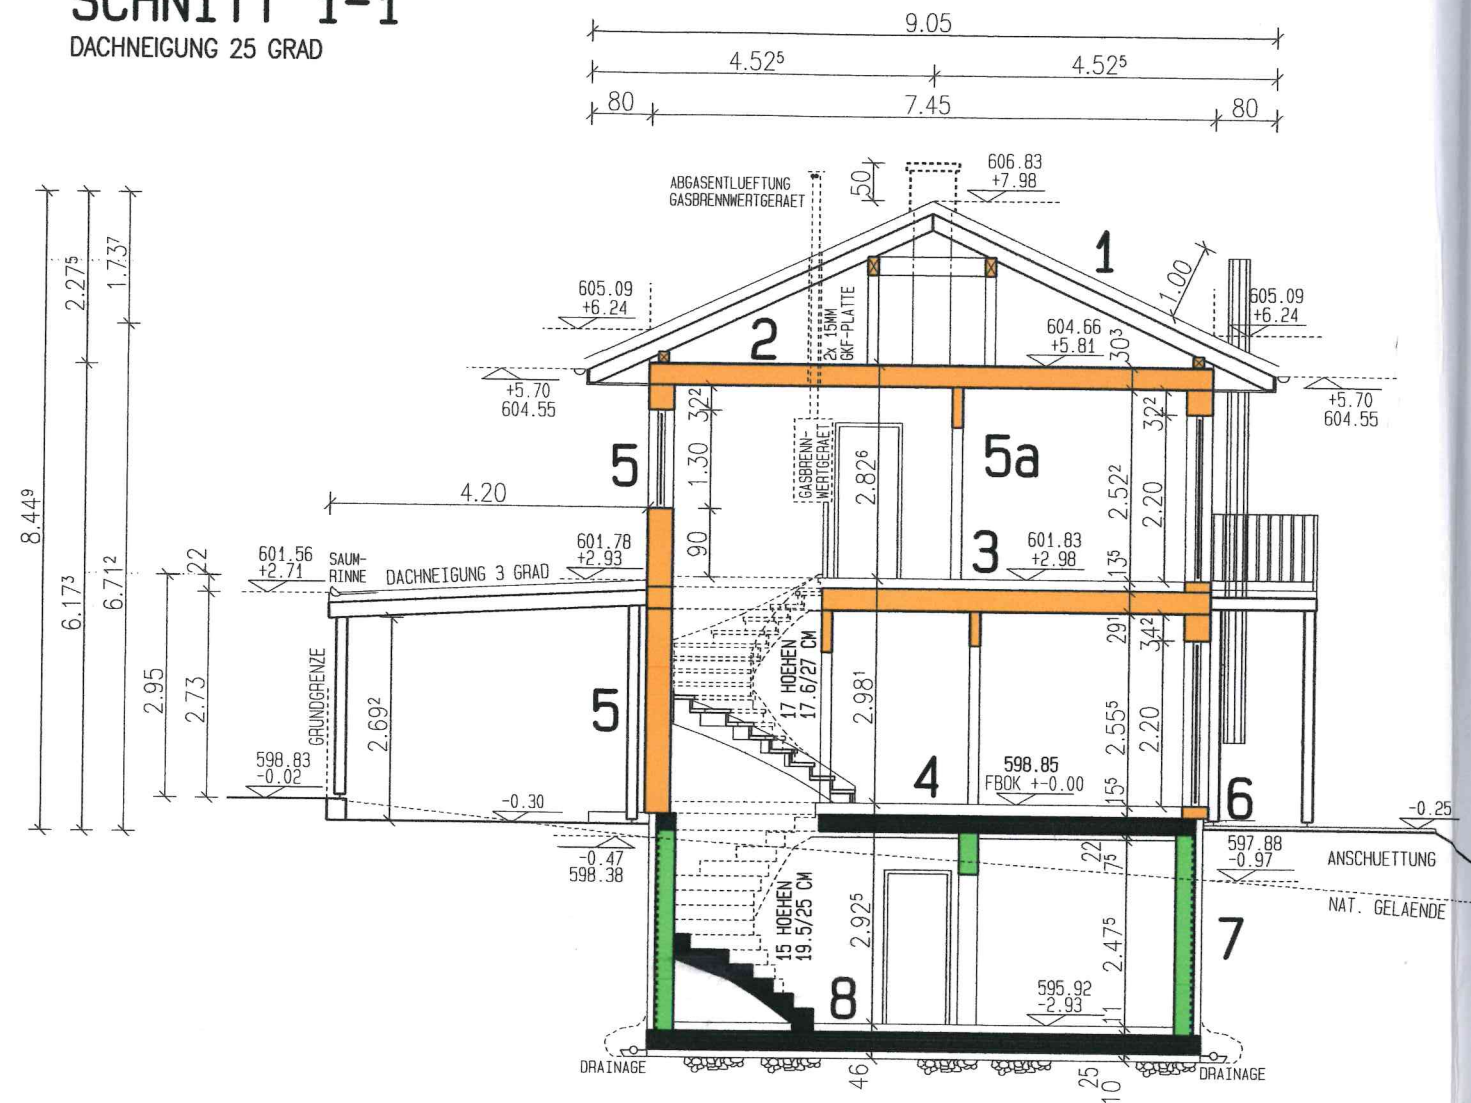

- 1 (DACH)**
1. DACHDECKUNG-BETONDACHSTEIN
 2. KONTERLATTUNG-LATTUNG C24
 3. 0.16 MM SCHALUNGSBAHN
 4. 200 MM SPARRENKONSTRUKTION C24

- 2 TYP: DEDR 22.05**
1. 19 MM HOLZWERKSTOFFPLATTE P4
 2. 250 MM HOLZKONSTRUKTION C24
 - 2.1 250 MM MINERALWOLLE
 3. 0.16 PE-FOLIE
 4. 22 MM SPARSCHALUNG
 - 4.1 22 MM LUFTSCHICHT
 5. 12.5 MM GIPSPLATTE GKF

- 3 TYP: DEW 22.02**
- BODENBELAG
1. 75 MM ESTRICHBETON
 2. 0.16 MM PE-FOLIE
 3. 50 MM EPS
 4. 19 MM HOLZWERKSTOFFPLATTE P4
 5. 250 MM HOLZKONSTRUKTION C24
 - 5.1 200 MM LUFTSCHICHT
 - 5.2 50 MM MINERALWOLLE
 6. 0.16 PE-FOLIE
 7. 22 MM SPARSCHALUNG
 - 7.1 22 MM LUFTSCHICHT
 8. 12.5 MM GIPSPLATTE GKF

- 4 (KELLERDECKE)**
- BODENBELAG
1. 70 MM ESTRICHBETON
 2. 0.16 MM PE-FOLIE
 3. 75 MM EPS
 4. 220 MM STB-DECKE
 5. 75 MM WAERMEDAEMUNG

- 5 TYP: AW 11.07**
1. 5 MM ARMIERUNG/SILIKATPUTZ
 2. 100 MM EPS-F
 3. 15 MM GIPSFASERPLATTE
 4. 200 MM HOLZKONSTRUKTION C24
 - 4.1 200 MM MINERALWOLLE
 5. 0.15 MM PE-FOLIE
 6. 18 MM GIPSPLATTE GKF

- 5a TYP: RHTR 11.30**
1. 18 MM GIPSPLATTE GKF
 2. 0.16 MM PE-FOLIE
 3. 100 MM HOLZKONSTRUKTION
 - 3.1 100 MM MINERALWOLLE
 4. 36 MM 2x GIPSPLATTE GKG
 5. 40 MM LUFTSCHICHT NICHT BELUEFTET
 6. 36 MM 2x GIPSPLATTE GKF
 7. 100 MM MINERALWOLLE
 - 7.1 100 MM HOLZKONSTRUKTION
 8. 0.16 MM PE-FOLIE
 9. 18 MM GIPSPLATTE GKF

- 6 (SOCKEL)**
1. 5 MM ARMIERUNG/SOCKELPUTZ
 2. 100 MM XPS
 3. PATSCHOK
 4. 250 MM STAMPFBETON IN SCHALUNGSSTEINEN

- 7 (KELLERWAND)**
1. DRAINPLATTE
 2. 100 MM XPS
 3. PATSCHOK/FEUCHTIGKEITSSPERRE
 4. 250 MM STAMPFBETON IN SCHALUNGSSTEINEN
 5. 20 MM PUTZ

- 8 (KELLERFUNDAMENT)**
- BODENBELAG
1. 50 MM BETONESTRICH
 2. 0.15 MM PE-FOLIE
 3. 50 MM EPS
 4. FEUCHTIGKEITSABDICHTUNG
 5. 250 MM STB-BODENPLATTE C25/30 B1
 6. 0.15 MM PE-FOLIE
 7. 100 MM XPS
 8. 80 MM SAUBERKEITSSCHICHT
 9. BAUVLIES
 10. ROLLIERUNG









NETTOGRUNDRISSEFL. LT. OENORM 54.67 M2
PLANNUMMER 141027/102

VOR BAUBEGINN IST DIE GENAUE ANSCHLUSSLAGE
UND ANSCHLUSSHÖHE ZU ÜBERPRÜFEN.


LEGENDE KANAL:

- HAUPTSTRANG IN FROSTFREIER TIEFE
 - - - - - NEBENSTRANG IN FROSTFREIER TIEFE
 - - - - - REGENWASSERKANAL

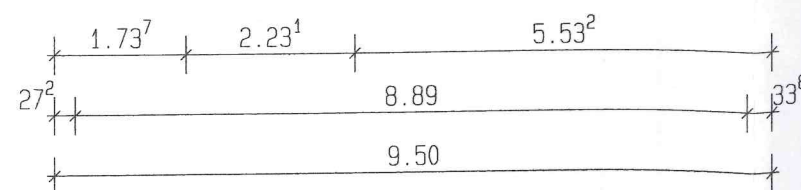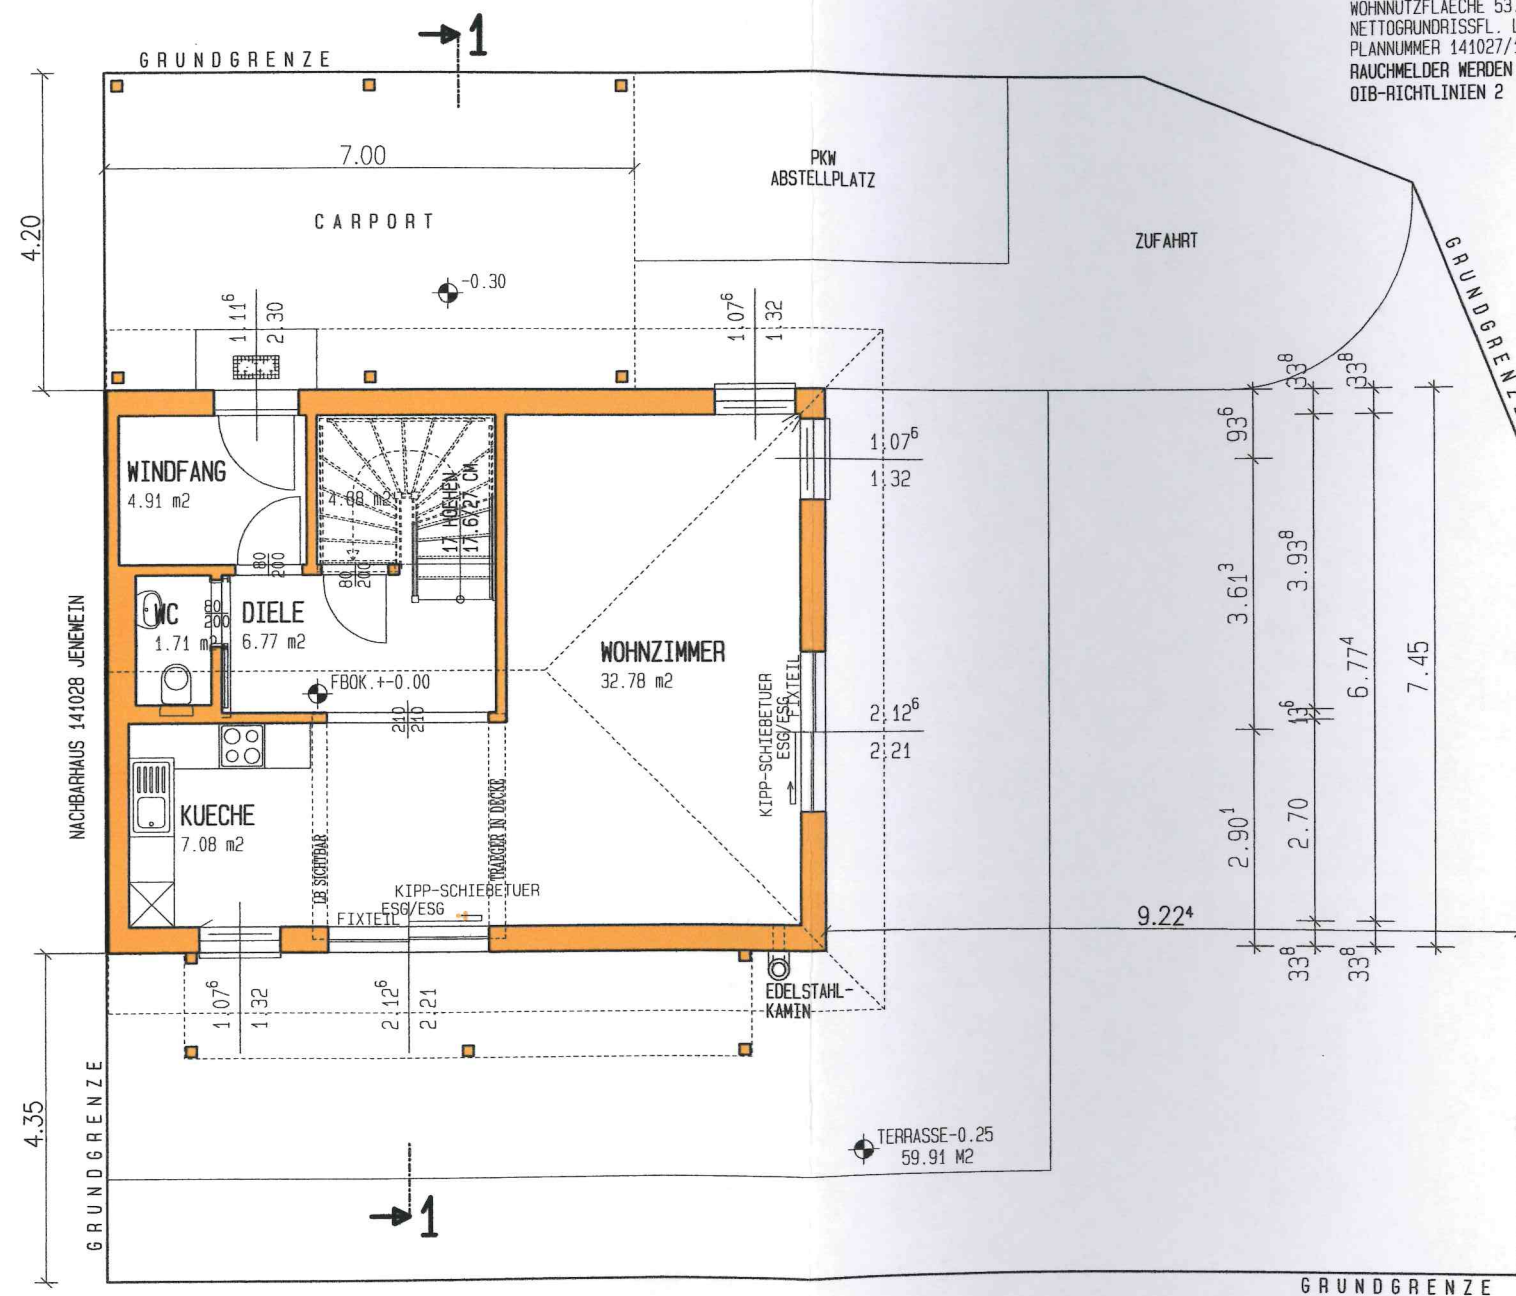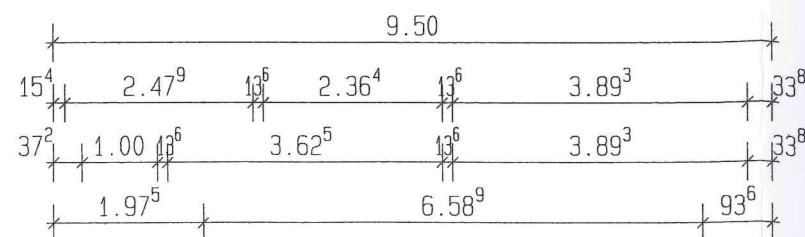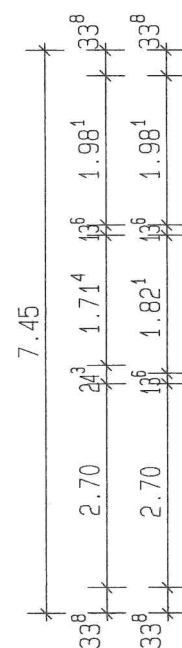


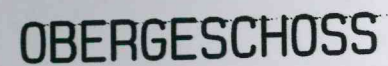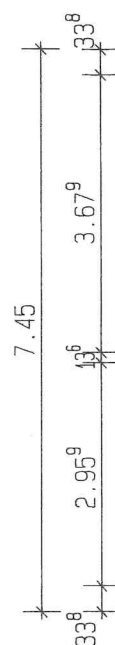


WOHNNUTZFLAECHE 53.13 M2
NETTOGRUNDRISSEFL. LT. OENORM 57.81 M2
PLANNUMMER 141027/101
RAUCHMELDER WERDEN GEN.
OIB-RICHTLINIEN 2 3.11. ENTSPRECHEND ANGEBRACHT

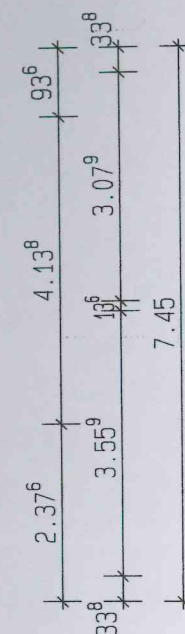


ANSICHT S U E D

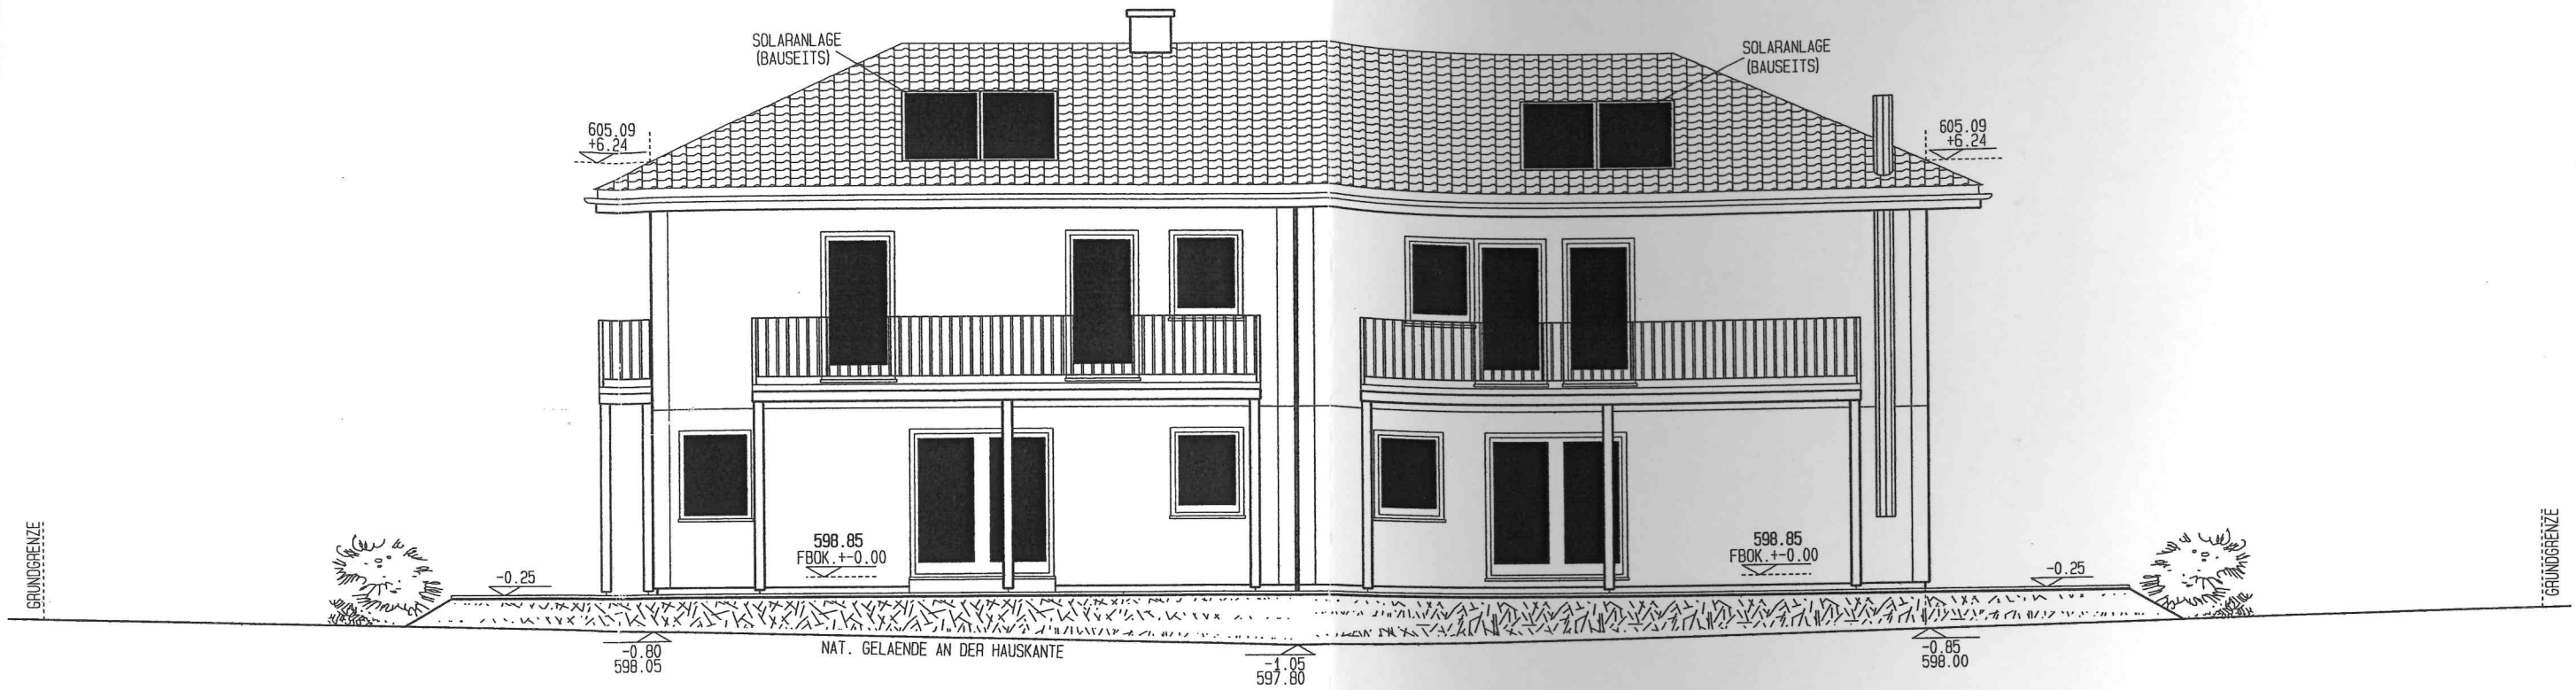

ANSICHT O S T

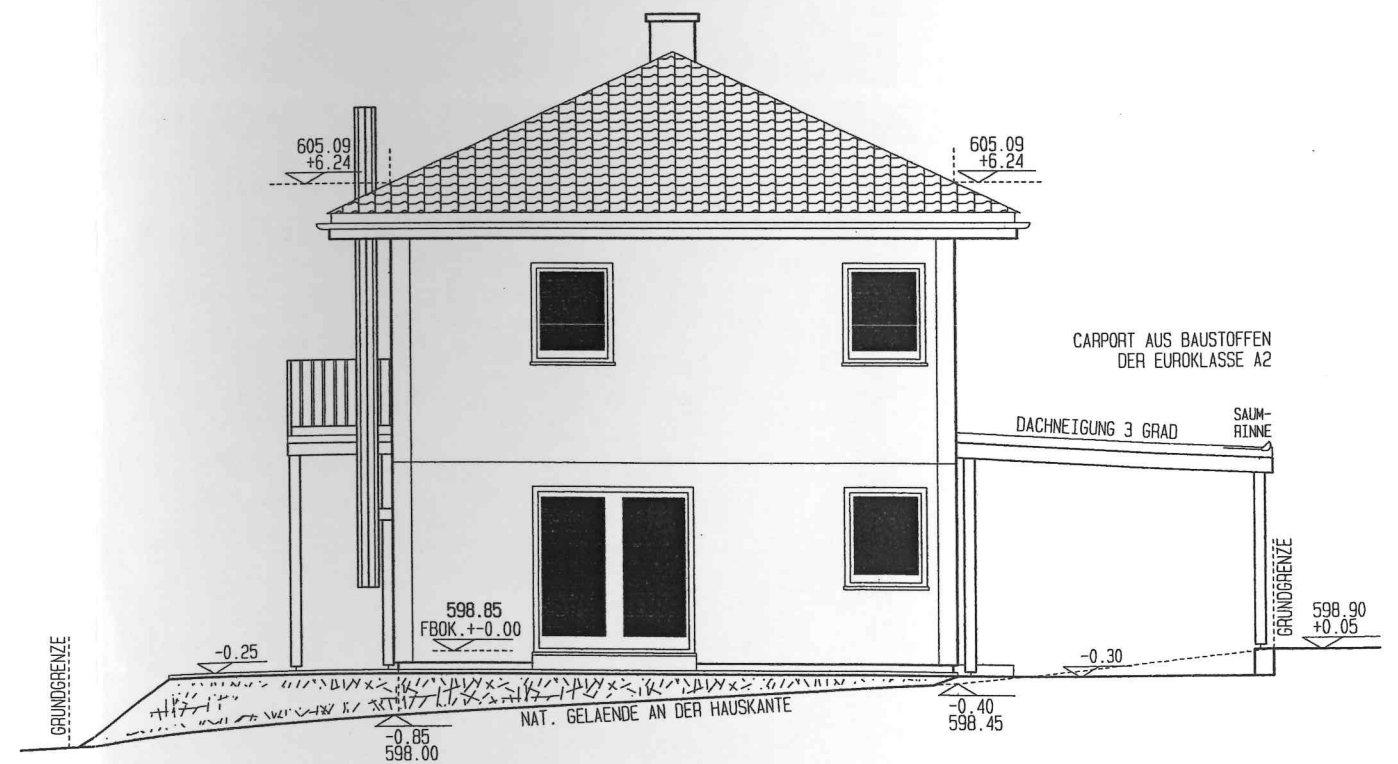

ANSICHT N O R D

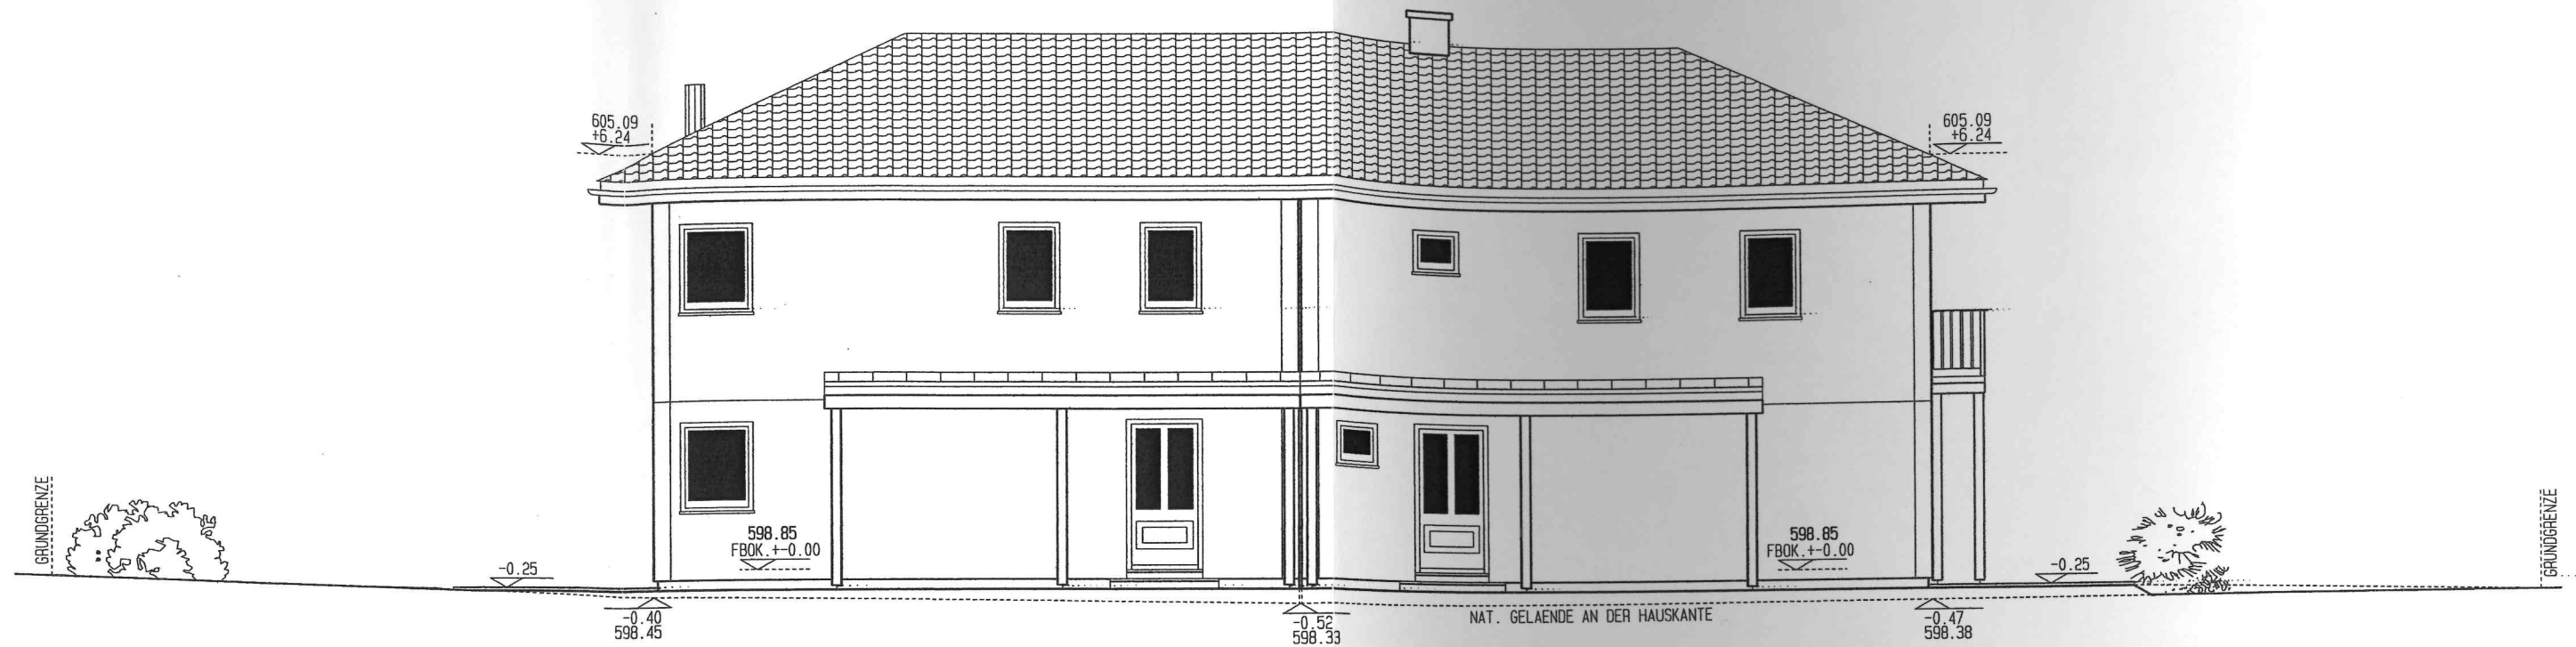

ANSICHT W E S T

