



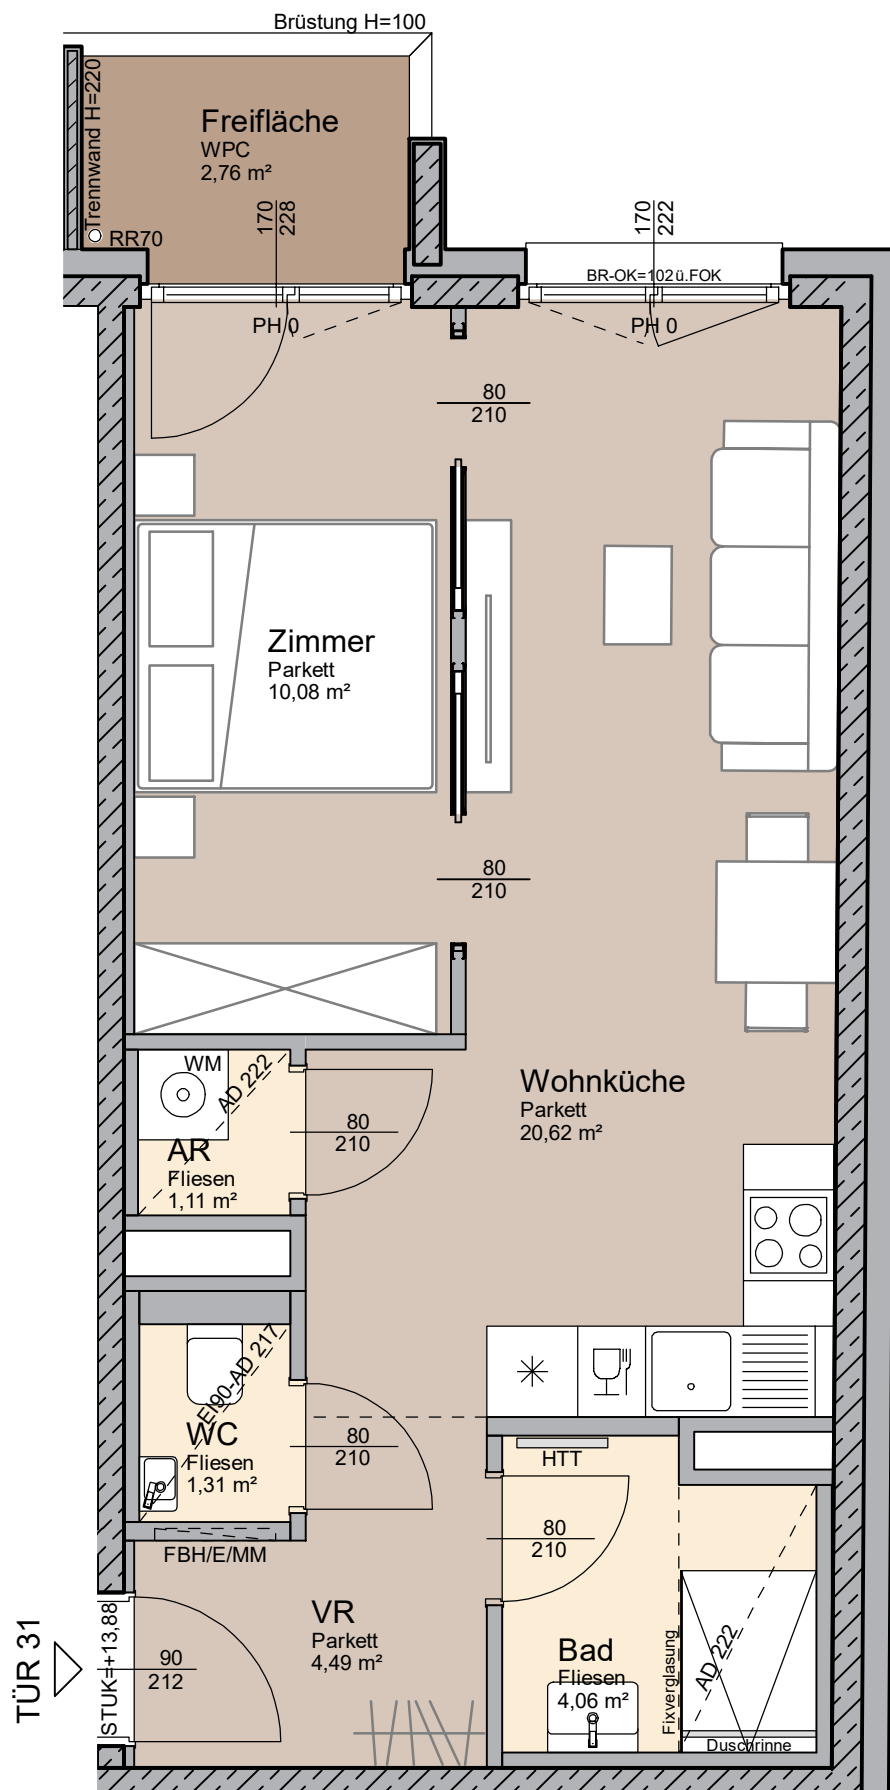

Planstand: 21.11.2023

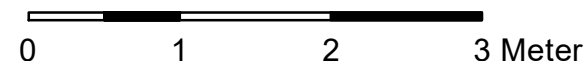

Kult23


1230 Wien, Gastgebasse 21

Wohnung Tür 31

4. Obergeschoss

Wohnfläche:	41,67 m ²
Loggia:	1,57 m ²
Balkon:	1,19 m ²
Summe:	44,43 m ²

Gastgebasse

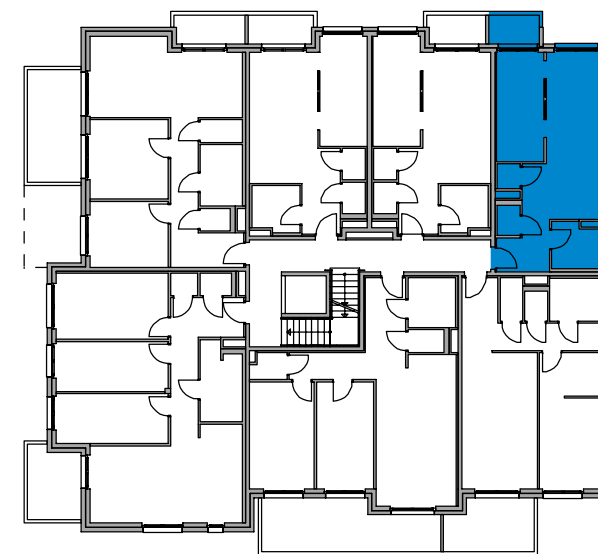

Abkürzungen:

AD	Abgehängte Decke	PH	Parapethöhe
AR	Abstellraum	WM	Waschmaschine
HTT	Handtuchtrockner	VR	Vorraum
FBH	Heizkreisverteiler	KV	Kemperventil
E	Elektroverteiler	RR	Regenrohr
MM	Multimedia-Verteiler	SR	Schrankraum

Bemerkung:

Anderungen infolge Behördenauflagen, haustechnischer und konstruktiver Maßnahmen vorbehalten. Statische und bauphysikalische Details sind nicht Planinhalt. Die Wohnungs- und Raumgrößen sind ca. Angaben und können sich aufgrund der Detail- und Ausführungsplanung sowie Bautoleranz ändern. Dieser Plan ist zum Anfertigen von Einbaumöbeln nicht geeignet. Einrichtung erfolgt lt. Bau- und Ausstattungsbeschreibung. Haustechniksymbole und Sanitärkeramik (Badewanne, Waschtisch, Wc's etc.) sind nicht maßgenau und definieren nur die Lage. Einrichtungsgegenstände inkl. Küchen sind im Kaufpreis nicht inkludiert und symbolisieren lediglich die Einrichtungsvorschläge.

**value
one**

Beratung und Verkauf:
value one development GmbH
Am Grünen Prater 2, A-1020 Wien
Telefon: +43 1 217 121-0
E-Mail: wohnen@value-one.com