




Ihre EHL Planmappe

Breitenseer Straße 28, 1140 Wien

Wir leben
Immobilien.



Wohnbau / Neubau
Breitenseer Straße 28
1140 Wien

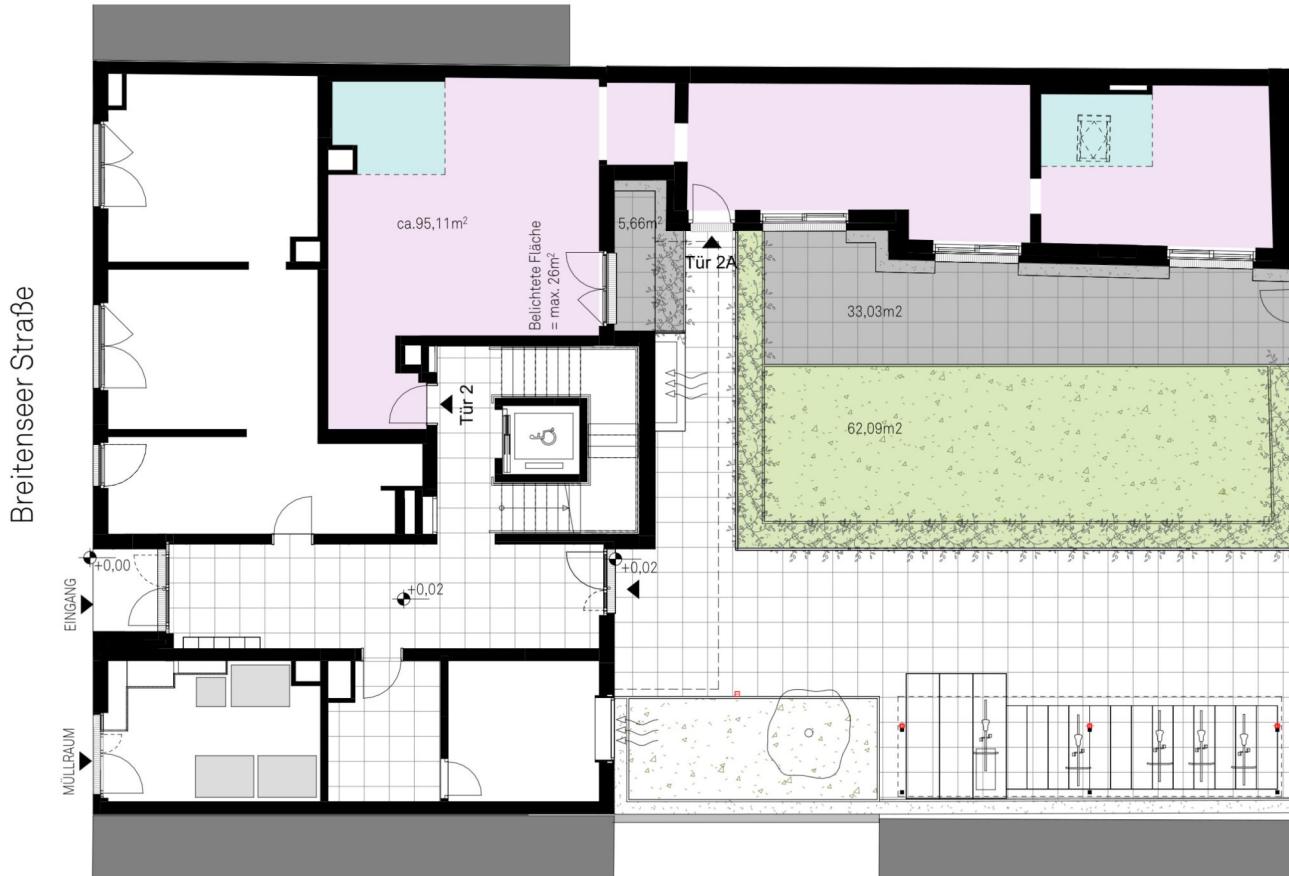

MALEK
HERBST

Architekten

M 1:150
0 1,5 3



Vermarktungsplan - Breitenseer Straße 28, 1140 Wien

Die in der Plandarstellung dargestellte Möblierung ist schematisch und dient ausschließlich zur Illustration. Diese Darstellungen sind unverbindliche Plankopien. Der Planung und Ausführung sind Änderungen vorbehalten. Es gilt die Bau- und Ausstattungsbeschreibung. Änderungen vorbehalten. Sämtliche Maße entsprechen dem Planstand Ausführungsplan.

3 ZIMMER 95,11 m² WOHNFLÄCHE

BRUTTOMIETE: 1.899,00 €



Wohnbau / Neubau
Breitenseer Straße 28
1140 Wien

Tür 4

1. Obergeschoss
2-Zimmer-Wohnung

Wohnnutzfläche 45,51m²
Einlagerungsraum im KG

MALEK
HERBST

Architekten

M 1:100
0 1 2 2,5 m




Vermarktungsplan - Breitenseer Straße 28, 1140 Wien

Die in der Plandarstellung dargestellte Möblierung ist schematisch und dient ausschließlich zur Illustration. Diese Darstellungen sind unverbindliche Plankopien. Der Planung und Ausführung sind Änderungen vorbehalten. Es gilt die Bau- und Ausstattungsbeschreibung. Änderungen vorbehalten. Sämtliche Maße entsprechen dem Planstand Ausführungsplan.

2 ZIMMER 45,51 m² WOHNFLÄCHE

BRUTTOMIETE: 949,00 €

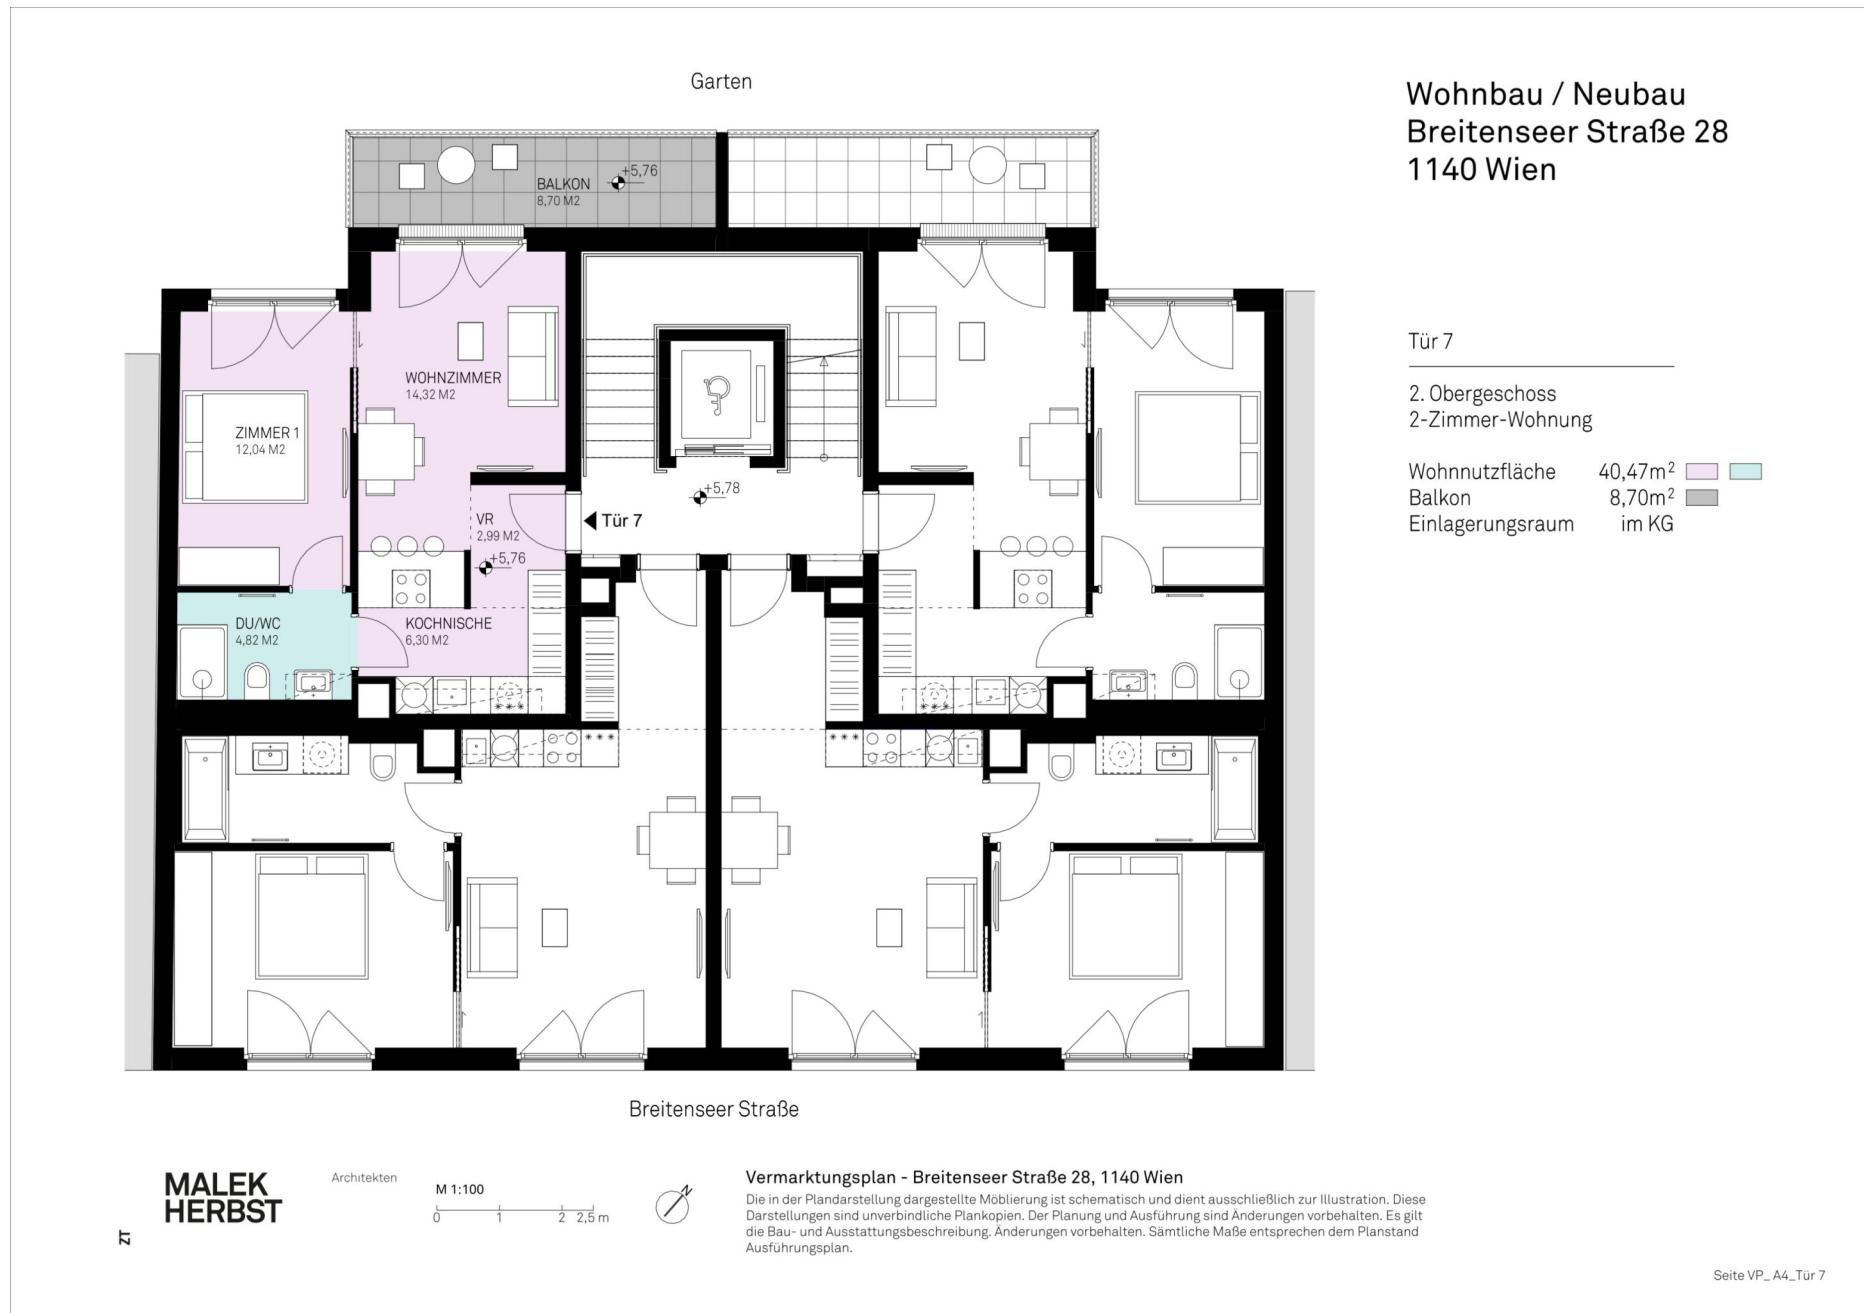

2 ZIMMER **40,47 m²** WOHNFLÄCHE

BRUTTOMIETE: 999,00 €




Wohnbau / Neubau
Breitenseer Straße 28
1140 Wien

Tür 10

2. Obergeschoss
2-Zimmer-Wohnung

Wohnnutzfläche 40,34m²
Balkon 8,70m²
Einlagerungsraum im KG

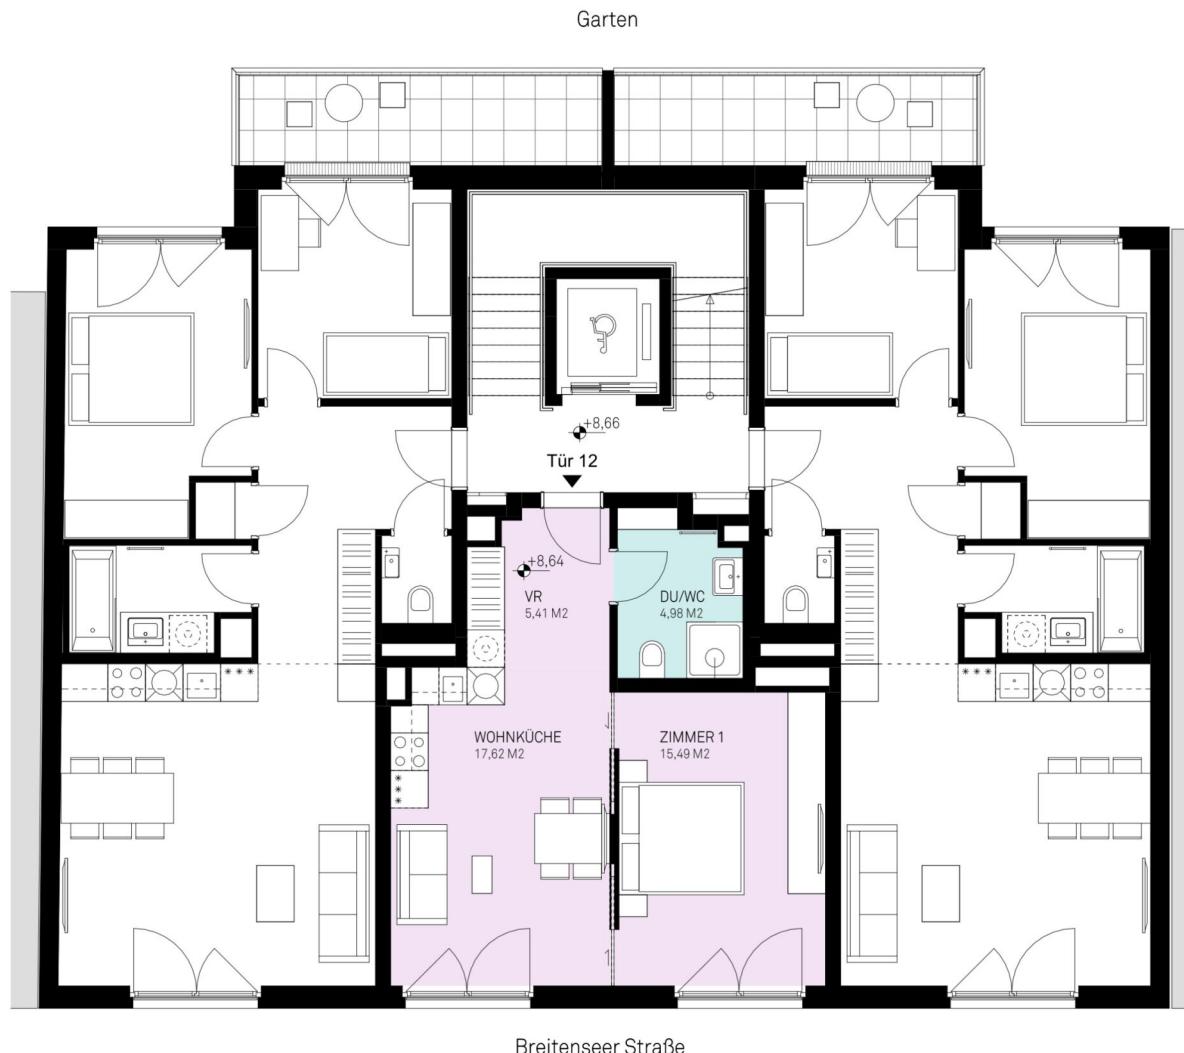

Wohnbau / Neubau
Breitenseer Straße 28
1140 Wien

Tür 12

3. Obergeschoss
2-Zimmer-Wohnung

Wohnnutzfläche 43,50m²
Einlagerungsraum im KG

MALEK
HERBST

Architekten

M 1:100
0 1 2 2,5 m



Vermarktungsplan - Breitenseer Straße 28, 1140 Wien

Die in der Plandarstellung dargestellte Möblierung ist schematisch und dient ausschließlich zur Illustration. Diese Darstellungen sind unverbindliche Plankopien. Der Planung und Ausführung sind Änderungen vorbehalten. Es gilt die Bau- und Ausstattungsbeschreibung. Änderungen vorbehalten. Sämtliche Maße entsprechen dem Planstand Ausführungsplan.

2 ZIMMER 43,5 m² WOHNFLÄCHE

BRUTTOMIETE: 959,00 €

Unser Blick ist immer nach vorne gerichtet:

Die EHL-Immobiliengruppe lebt ihre Unternehmenswerte.

Täglich. Kompetent. Engagiert. Leidenschaftlich.

In allen Dienstleistungsbereichen.

Vermittlung	Wohnimmobilien	Anlageobjekte
Bewertung	Vorsorgewohnungen	Zinshäuser
Investment	Büroimmobilien	Betriebsliegenschaften
Asset Management	Einzelhandelsobjekte	Grundstücke
Market Research	Logistikimmobilien	Hotels

EHL Wohnen GmbH

Rathausstraße 1 | A-1010 Wien | T +43 1 512 76 90 | wohnung@ehl.at | wohnung.at



An alliance member of
 **BNP PARIBAS
REAL ESTATE**

Wir leben
Immobilien.

