




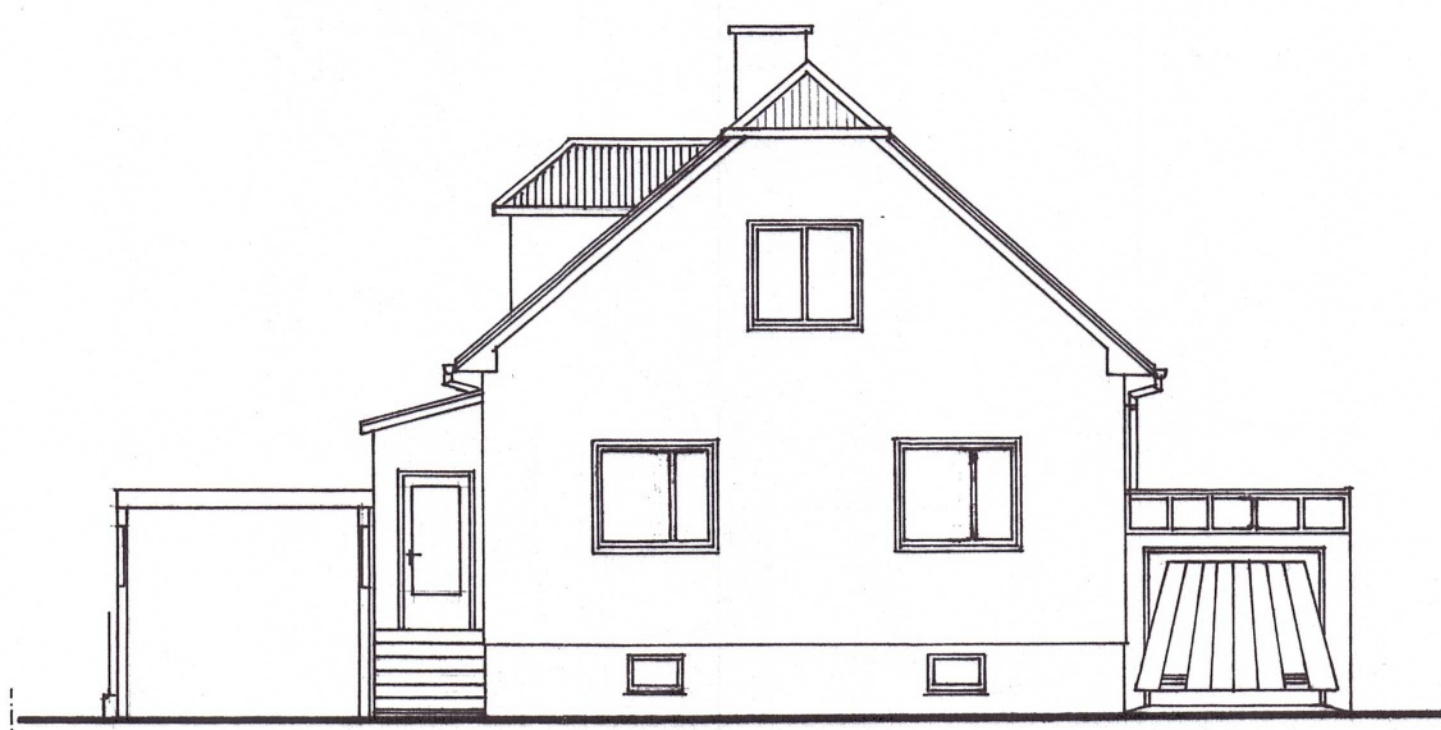

SÜDOSTANSICHT

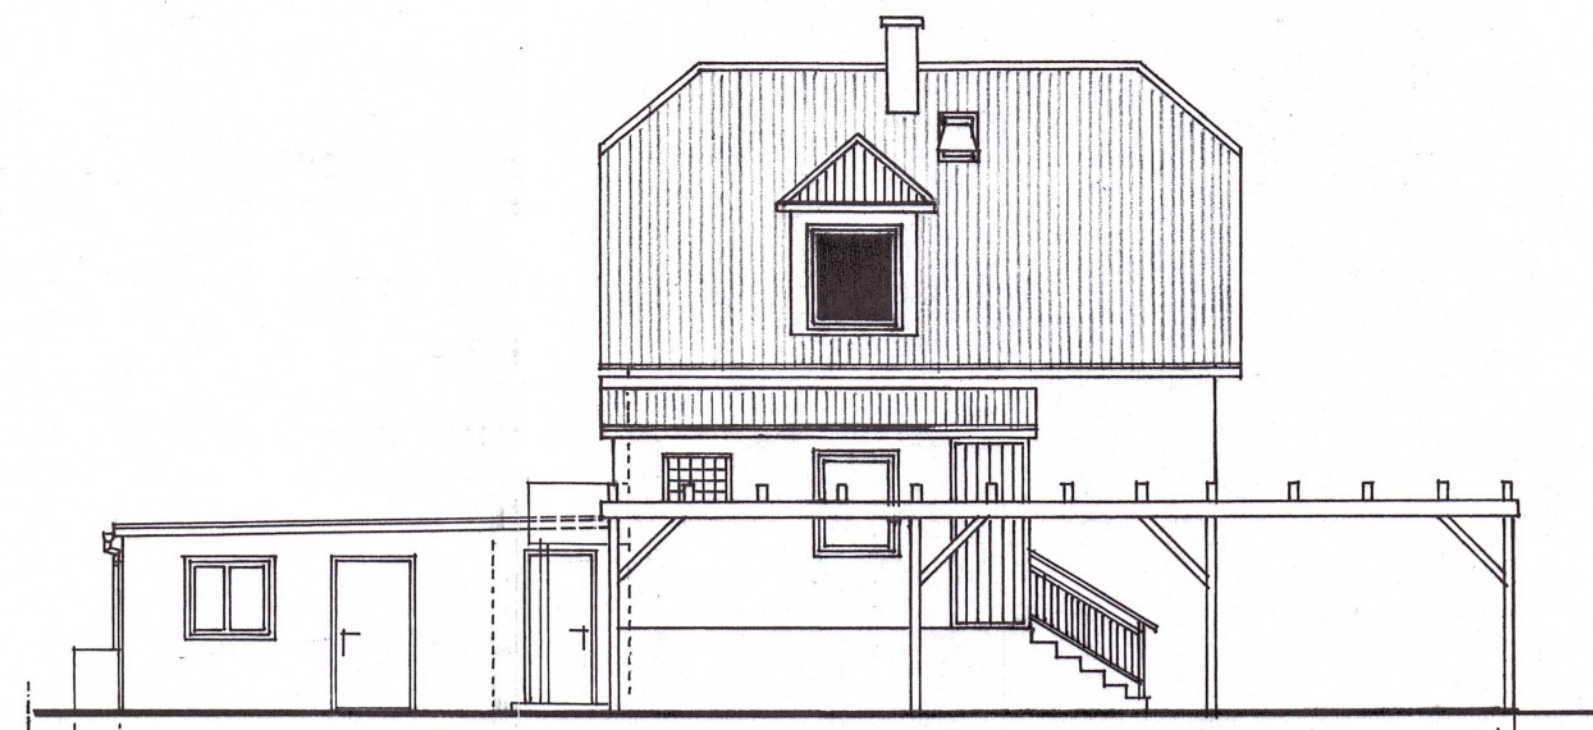


SÜDWESTANSICHT

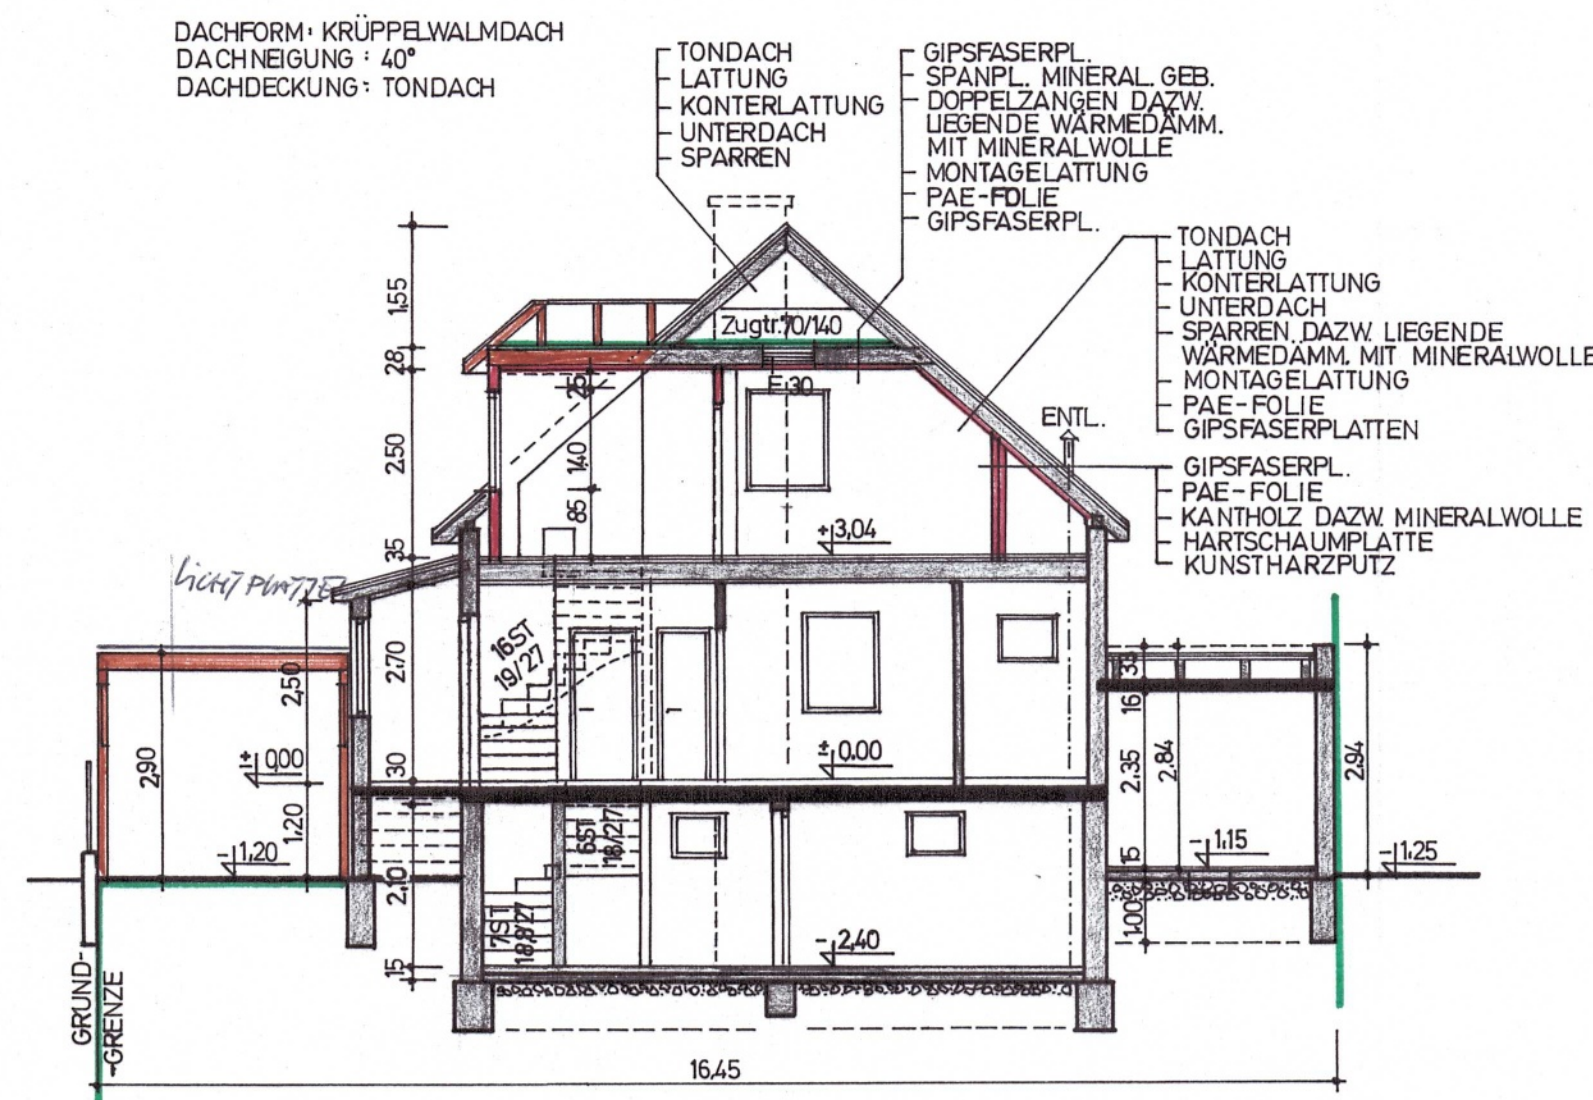

SCHNITT A-B

WOHNHAUS		
	NUTZFLÄCHE	UMBAUTER RAUM
KG	48,68 m ²	160,99 m ³
EG	52,06 m ²	221,15 m ³
DG	41,62 m ²	162,66 m ³
Σ	142,36 m ²	544,80 m ³
WOHNNUTZFLÄCHE 93,68 m ²		

NEBENGEBAUDE		
	NUTZFLÄCHE	UMBAUTER RAUM
	36,99 m ²	118,28 m ³
BEBAUTE FLÄCHE: 118,10 m ²		
639 m ² = 185%		

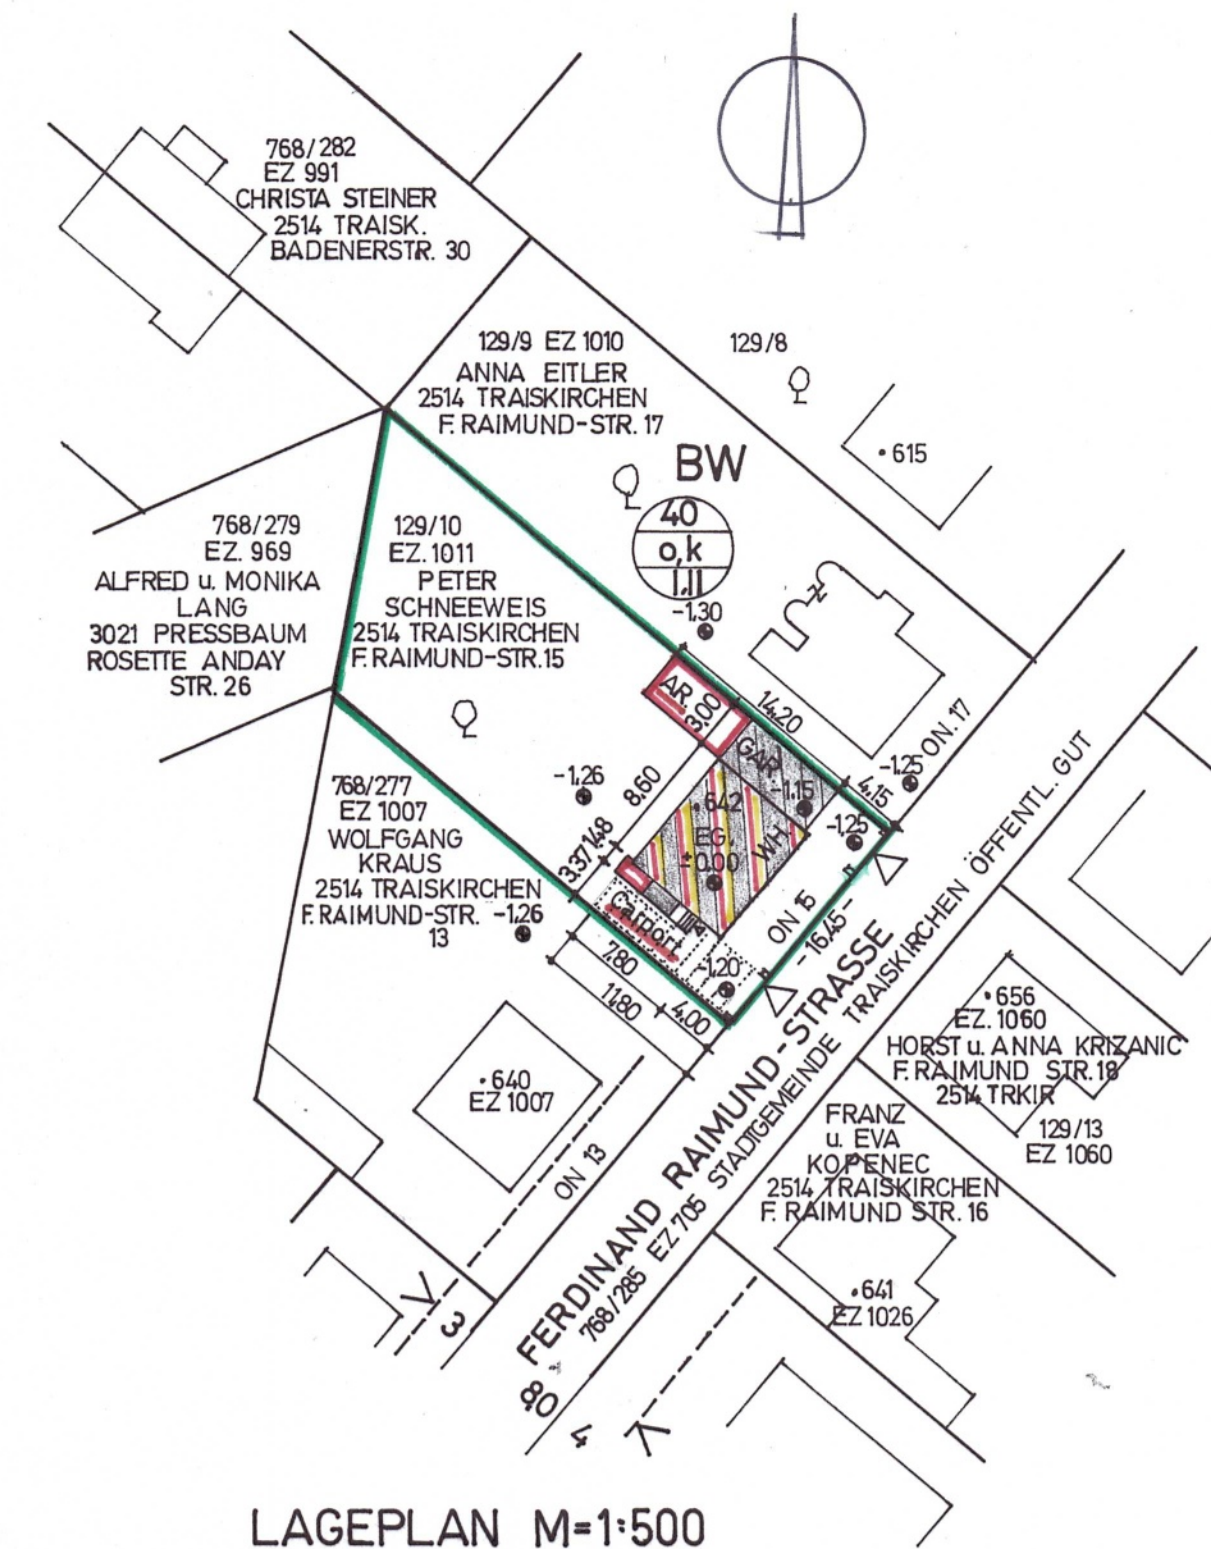


LAGEPLAN M=1:500
GRUNDLAGE: DKM-MBL 7533-78/1
BEBAUUNGSPLAN-STADTGEM. TRAIISKIRCHEN


- LEGENDE:
- BESTAND
 - ABBRUCH
 - ZIEGEL, NEUBAU, F.30.
 - BETON, GRUNDGRENZE.
 - STAHLBETON
 - HOLZ




NORDWESTANSICHT

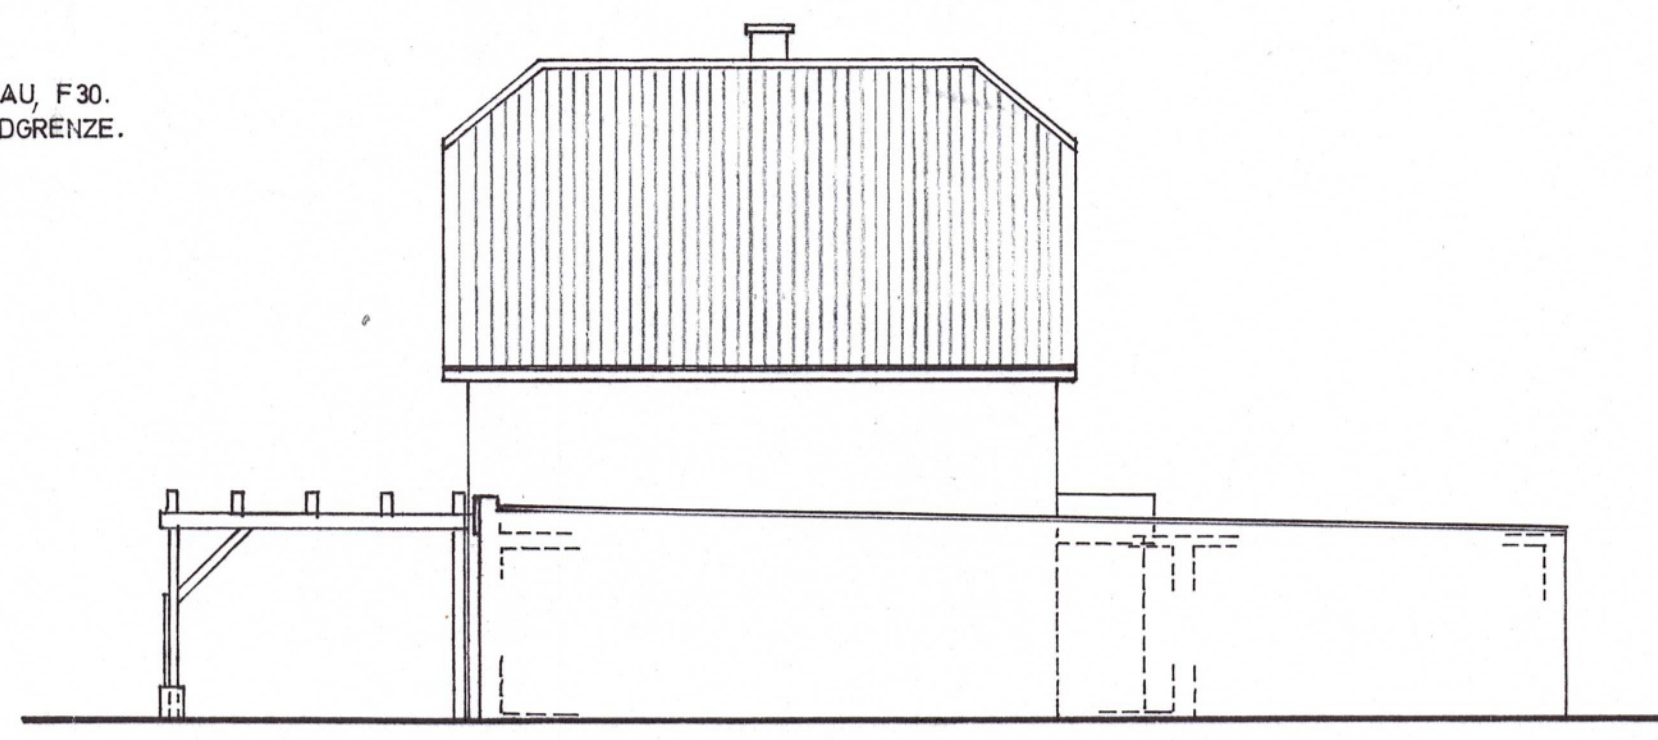

NORDOSTANSICHT

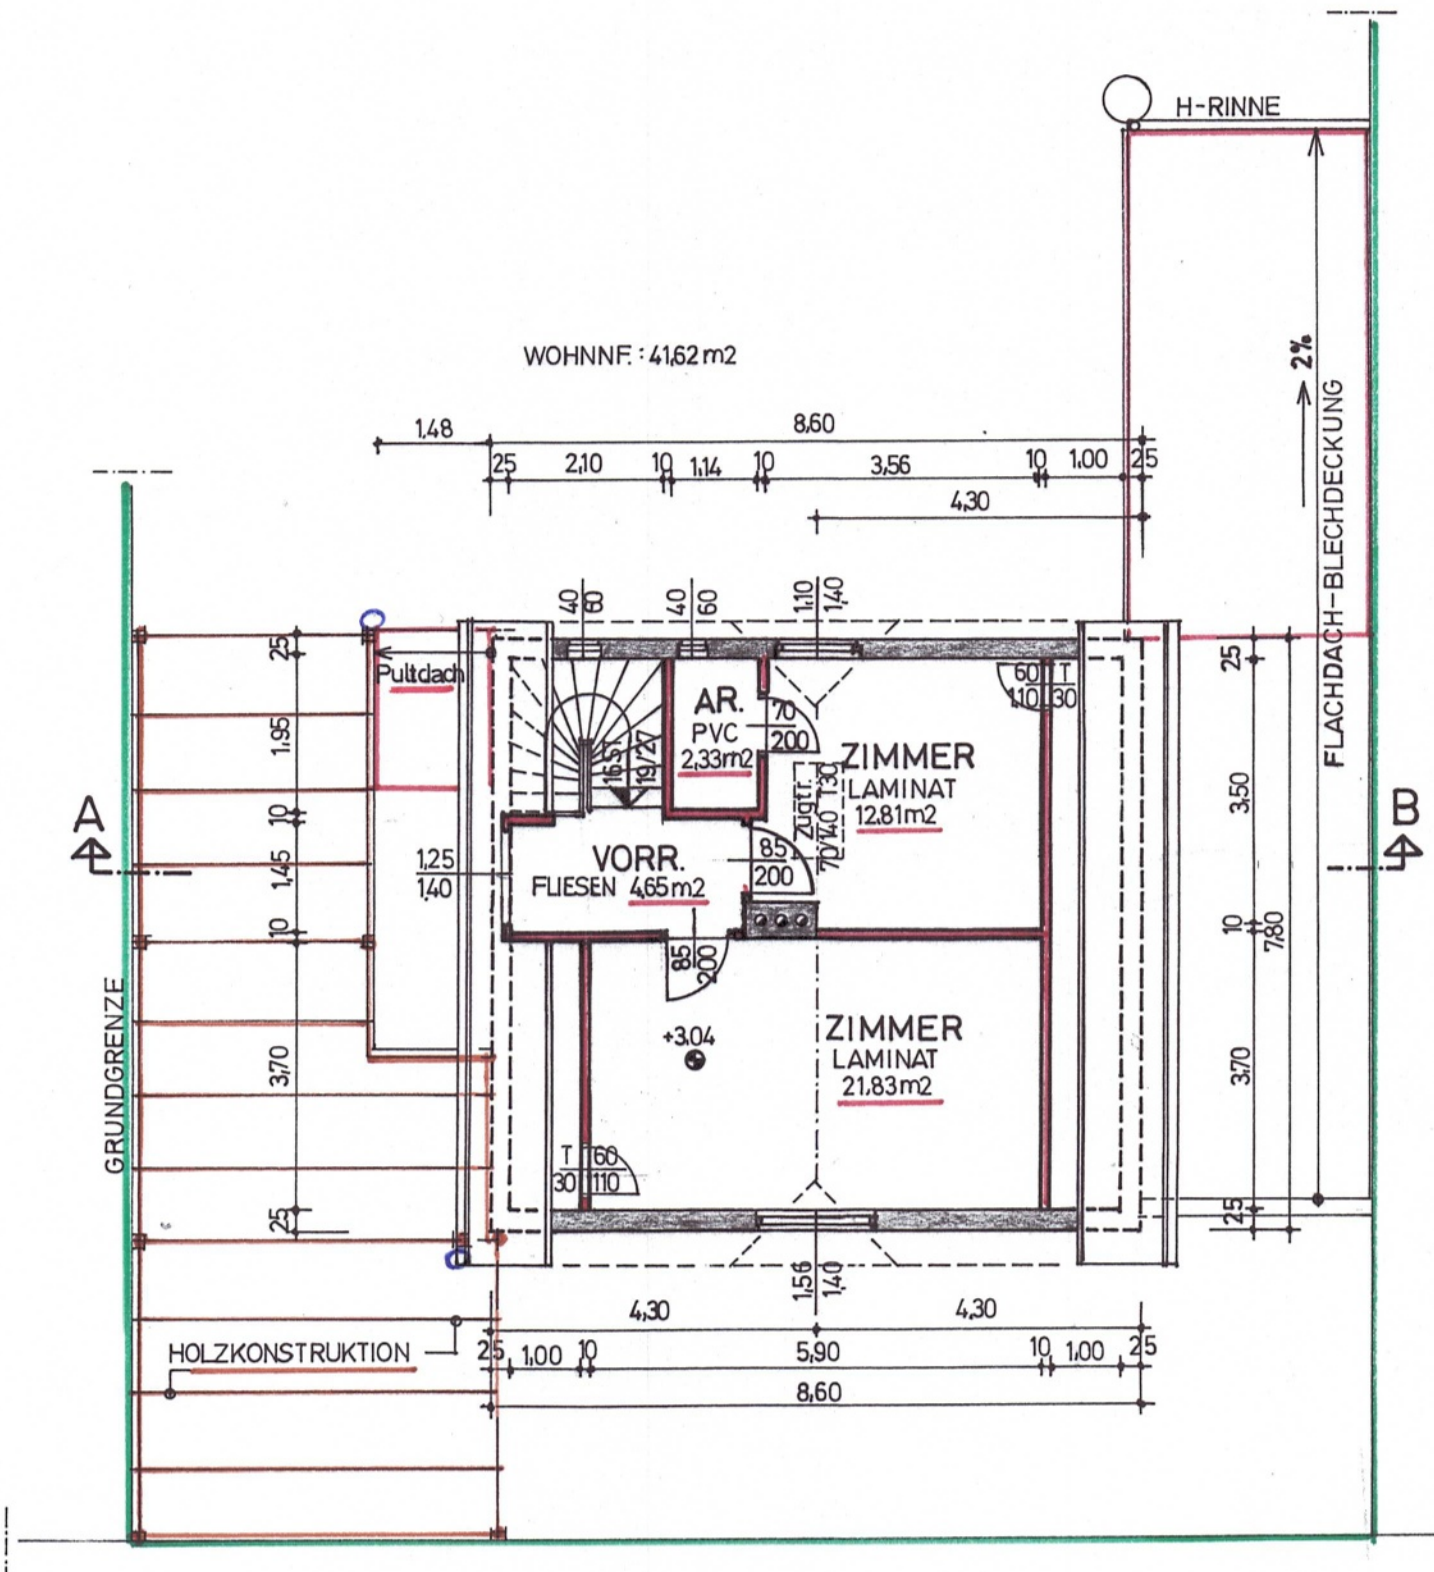


DACHGESCHOSS

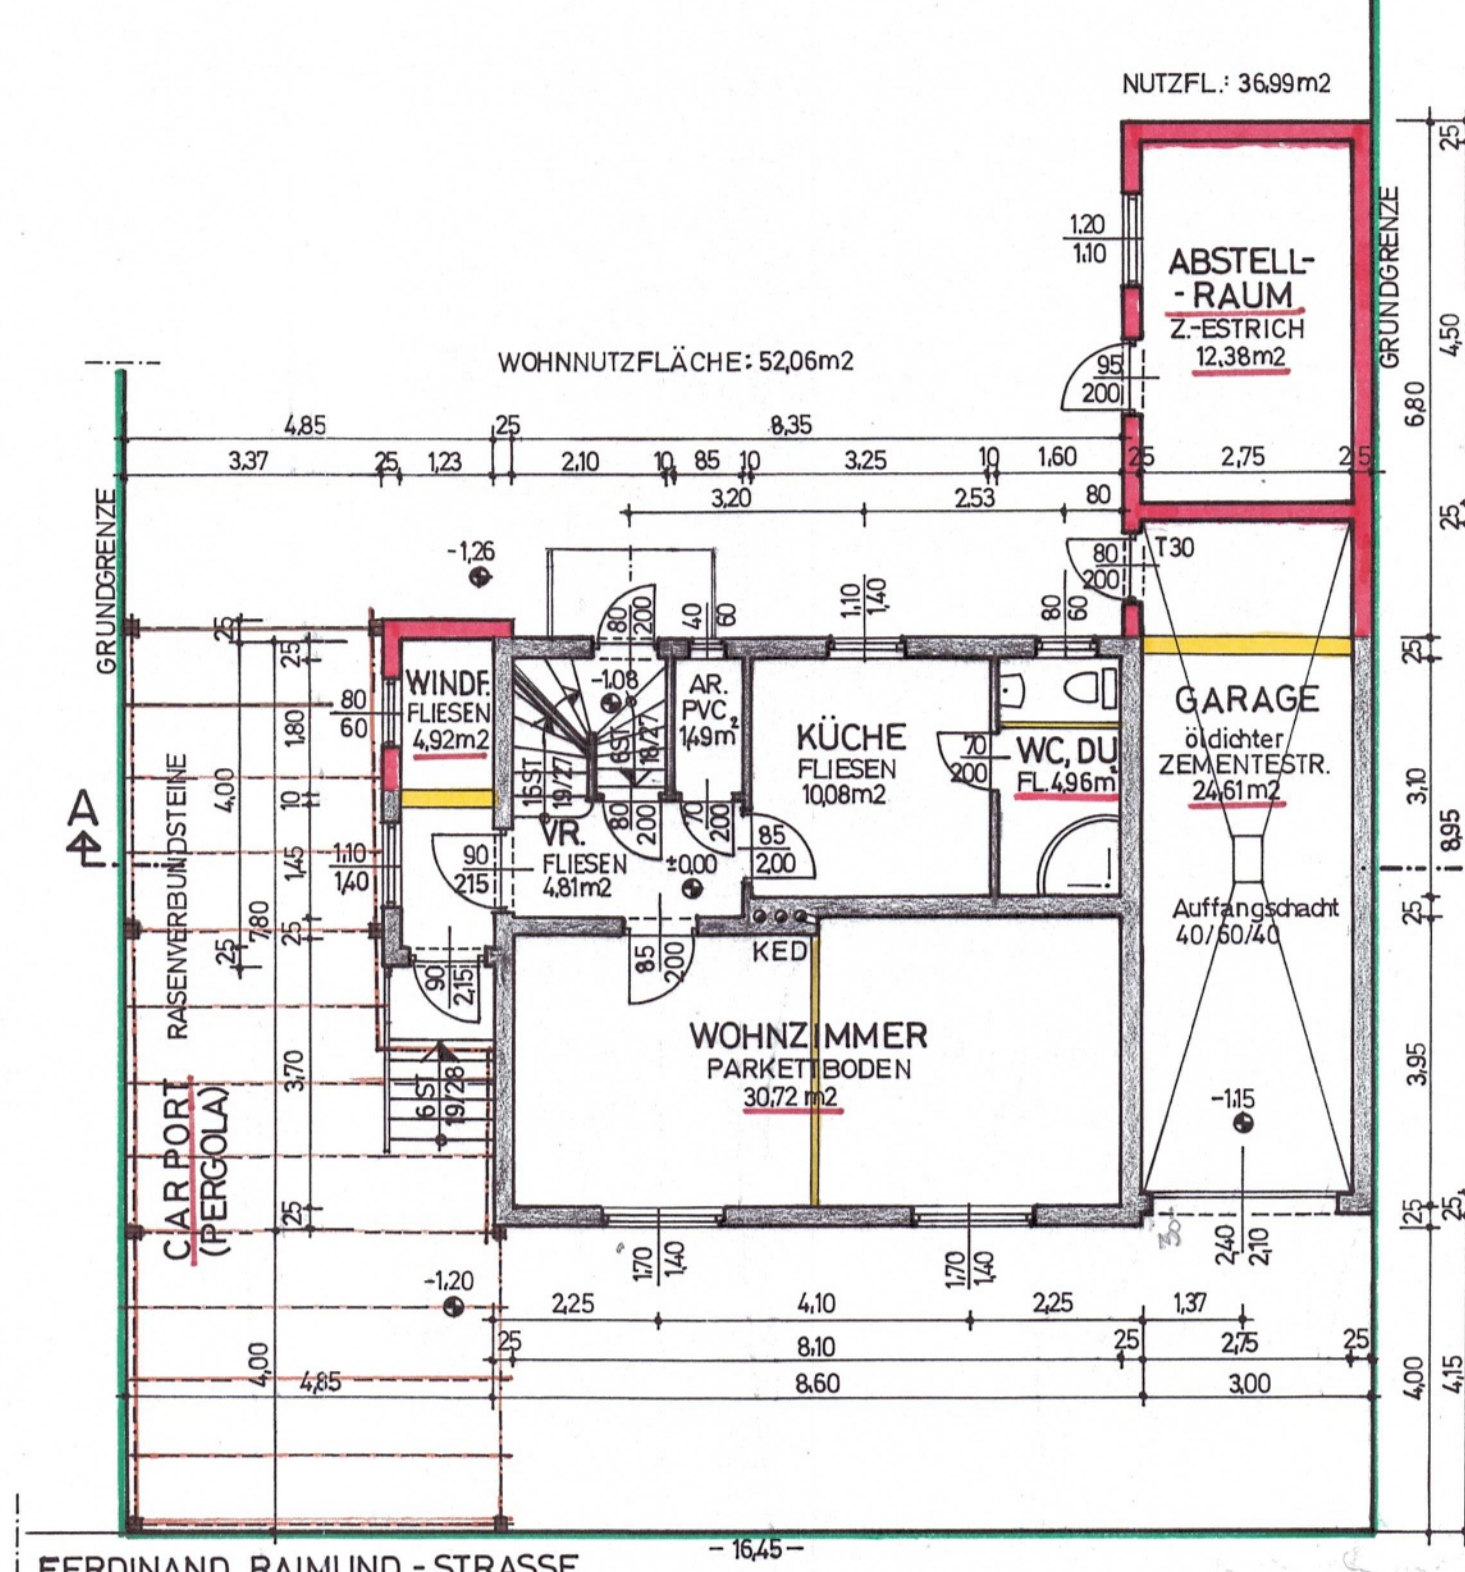

ERDGESCHOSS

DIE DACHWÄSSER WERDEN AUF EIGENER LIEBENSCHAFT MIT
SIR 100 ZUR VERSICKERUNG GEBRACHT.

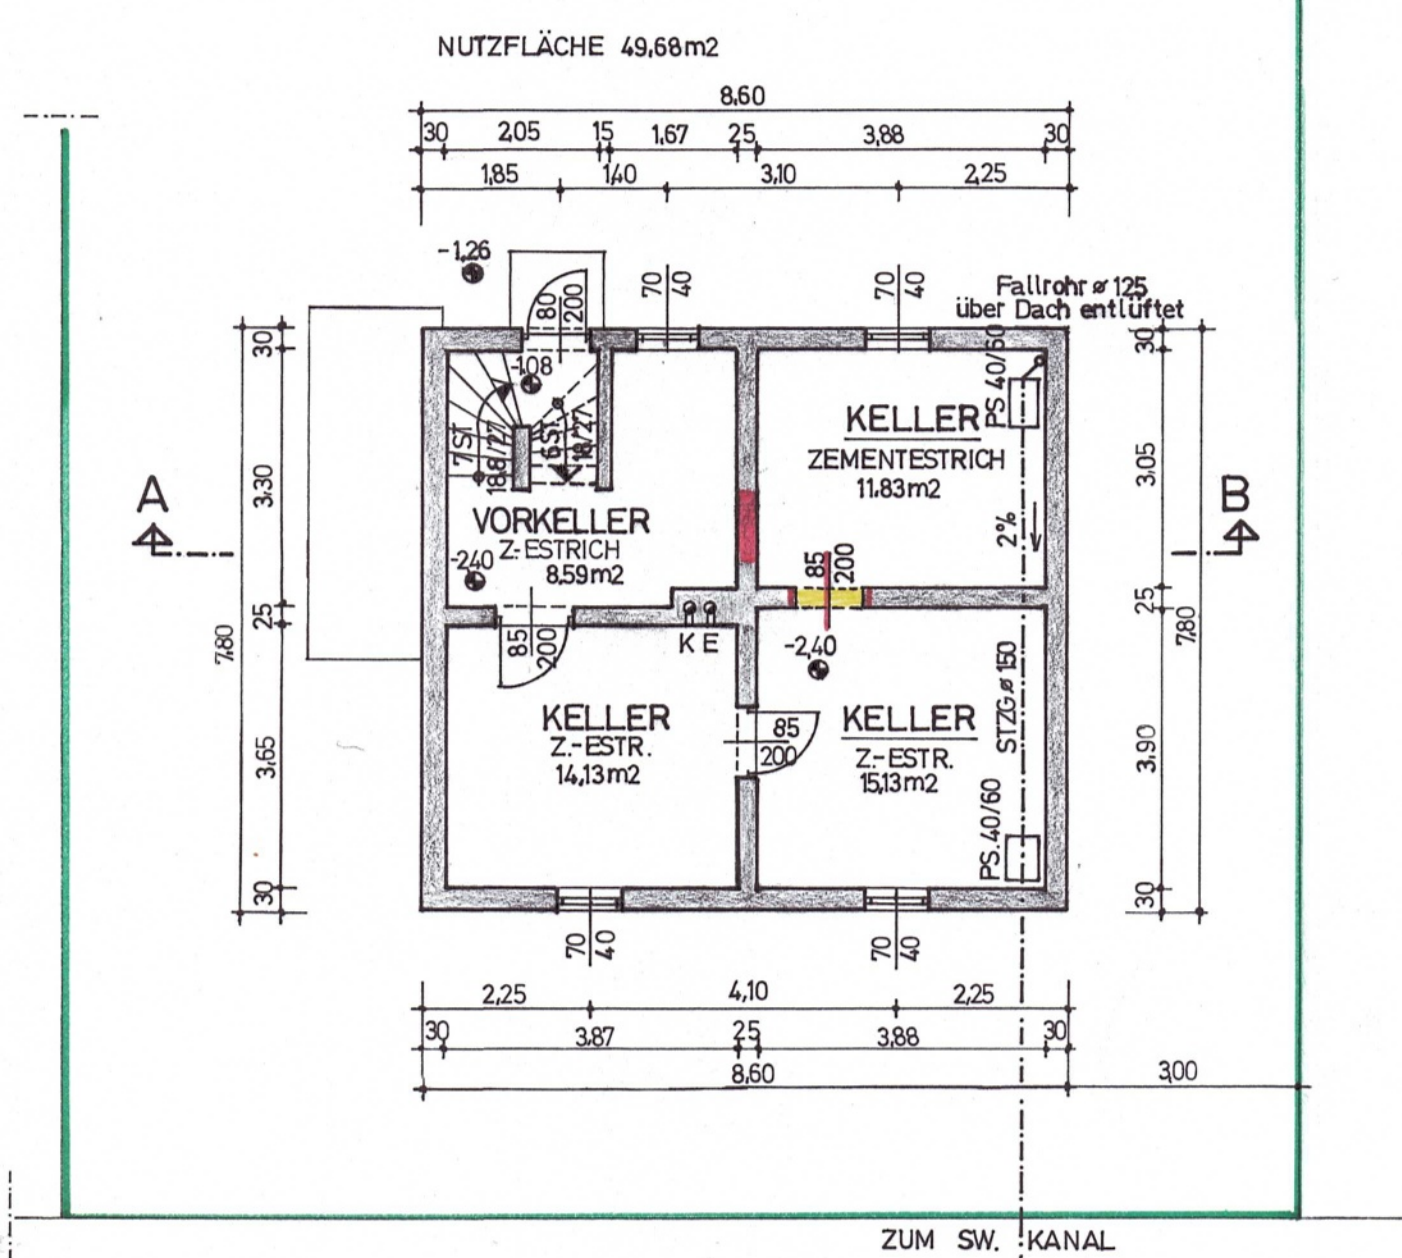

KELLER

BAUWERBER
PARIE (A)
GRUND - EIGENTÜMER
BAULEITER

PROJEKT DACHGESCHOSSAUSBAU MIT EINER
DACHGAUBE, CARPORT FÜR 2 PKW,
ABBRECH ZWEIER LEICHTWÄNDE IM EG.
NATURAUFNAHME DES BESTANDES.

129/10, +642, 639 m² **GSTK.NR.**
1011 **EZ.**
04033 TRAIISKIRCHEN **KAT.GEM.**

BAUHERR
[Signature]

EINREICHPLAN

Bundesgebühr € 720
wurde entrichtet.
Datum: 07.04.2007
Zahl: 2706
Sachbearbeiter:

M 1:100.
02.07.08
16.09.2008
de CILLIA

PLANVERFASSER
PLANNUMMER
DATUM
ZEICHNER

BEHÖRDE
Hierauf bezieht sich der Bescheid
der Stadtgemeinde Traiskirchen
vom 21.11.2008, Zl. 13075-01/2008
Stadtgemeinde Traiskirchen
Abteilung Bauamt