

RW: 462892/ HW: 245275

RW: 463203/ HW: 245275

Legende

Raumordnung


Abfrage Widmung

FWPONLINE5000

- Red: Band_1
- Green: Band_2
- Blue: Band_3

Image

- Red: Band_1
- Green: Band_2
- Blue: Band_3

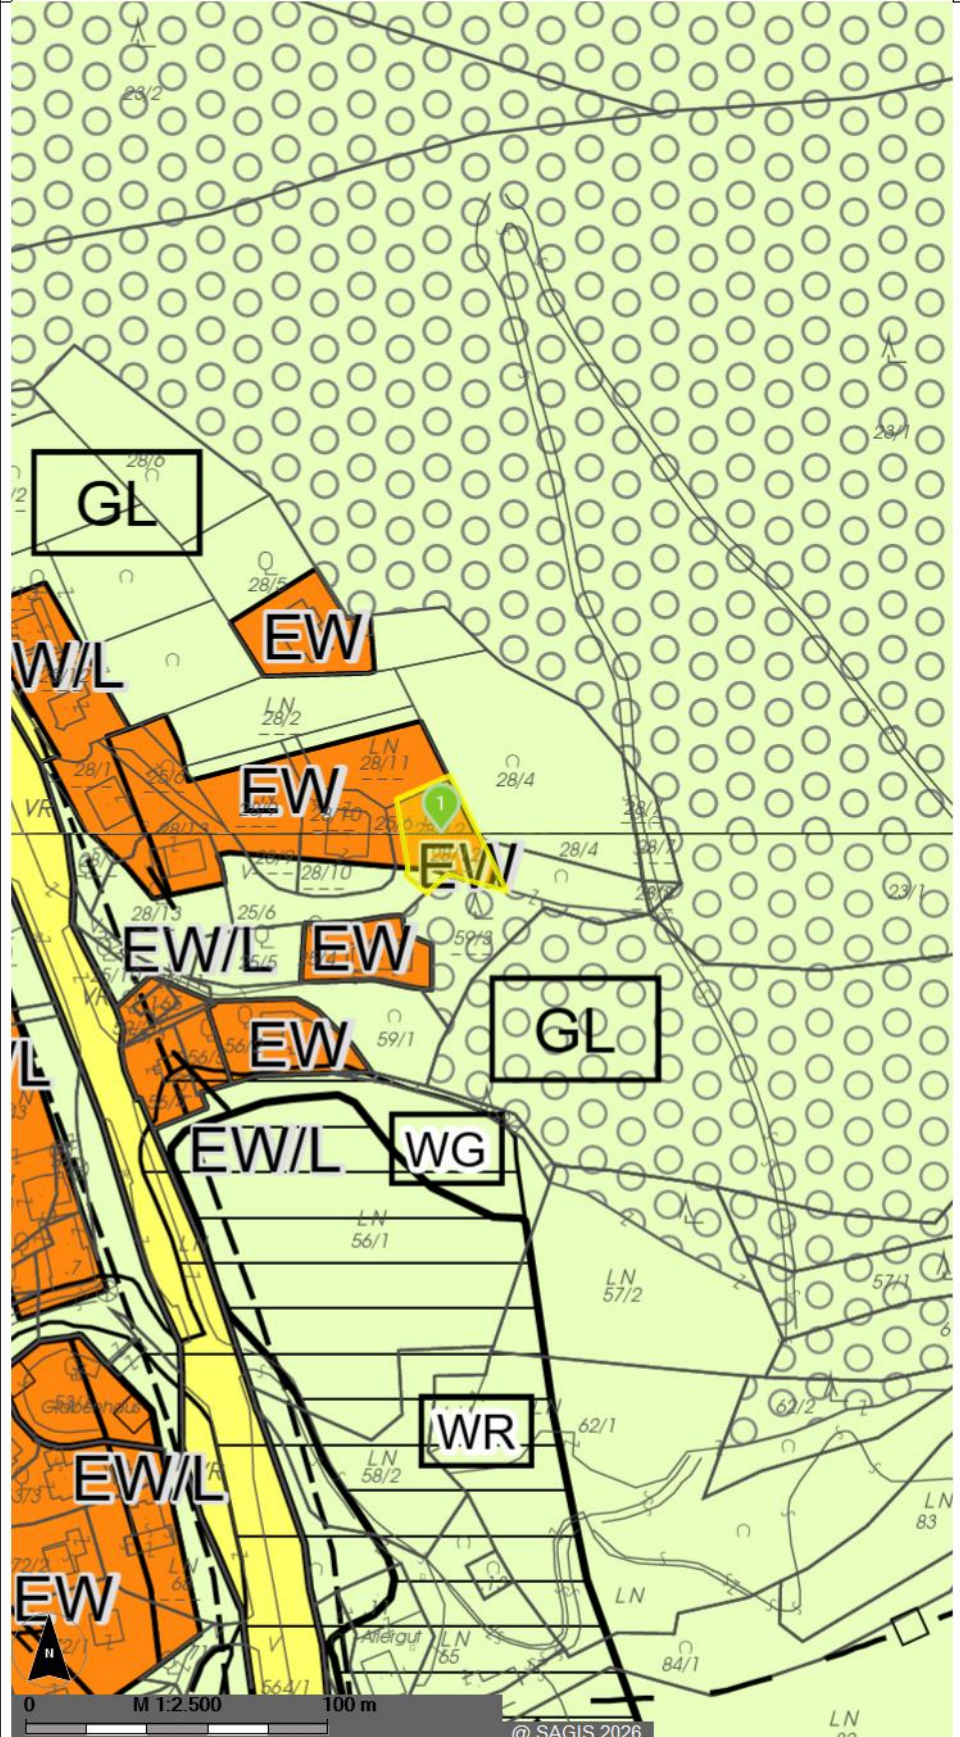

Verwendung: SAGIS Raumplanung
 Bearbeiter: RE/MAX Spirit Lisa Unterkirchner
 Karte erstellt am: 27.04.2026
 Koordinatensystem: BMN M31
 Quellen: SAGIS, LFRZ, BEV,
 Österreichisches Adressregister

Hinweis:
 Es gibt keine Garantie auf Vollständigkeit
 und Richtigkeit der Daten.

RW: 462892/ HW: 244700

RW: 463203/ HW: 244700