


**ERDGESCHOSS**  
M 1 : 100

SICHERHEITSK.	1
GRUNDFL.	3622m²
BÜRO Brutto GF	227,50m²
HALLE Brutto GF	946,00m²



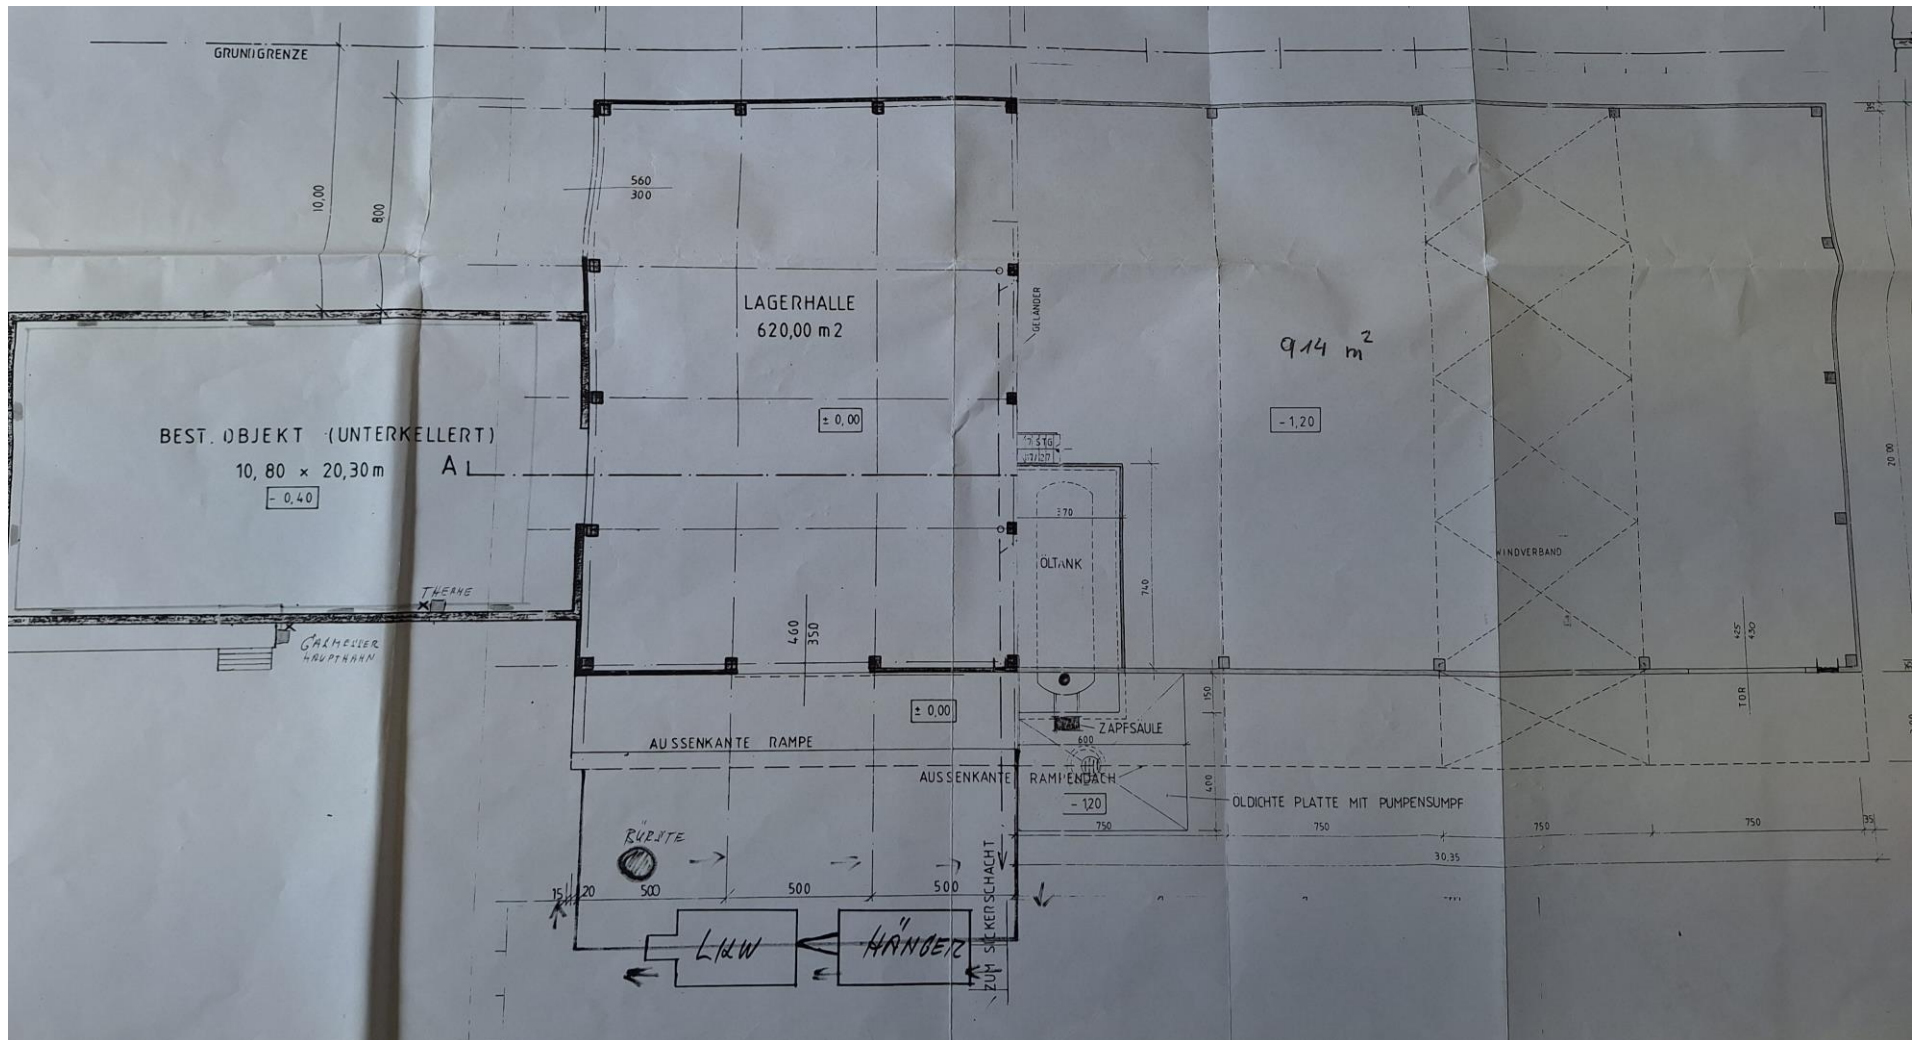

GRUNTINGRENZE

10,00  
800

560  
300

LAGERHALLE  
620,00 m<sup>2</sup>

± 0,00

914 m<sup>2</sup>

-1,20

BEST. OBJEKT (UNTERKELLERT)  
10,80 x 20,30 m  
AL  
-0,40

TÜR

GAHNEUER  
HAUPTTÜR

GELÄNDER

ÖLTANK

ZAPFSAULE

AUSSENKANTE  
RAMPE

AUSSENKANTE

RAMPE

OLDICHTE PLATTE MIT PUMPENSUMPF

RÜBSTE

SICHERSCHACHT

LKW

HÄNDE

ZUM