

BESTANDSAUFNAHME MÖNICHKIRCHEN

MÖNICHKIRCHEN 178 A + B, 2872 MÖNICHKIRCHEN

ADRESSE

451/9, 451/10 EZ 204, 615 KG MÖNICHKIRCHEN

GST. NR

ANMERKUNGEN:



GRUNDRISS OG

INHALT

1:150

MASSSTAB

05.10.2025

DATUM

PLANZEICHNER




ARCH. DI EVA KÖSZEGI

STAATL.BEFUGTE UND BEEIDETE ZIVILTECHNIKERIN

1230 WIEN, ELISENSTR. 23/9

0664 433 3096 evakoeszegi@gmail.com

evakoeszegi@gmail.com

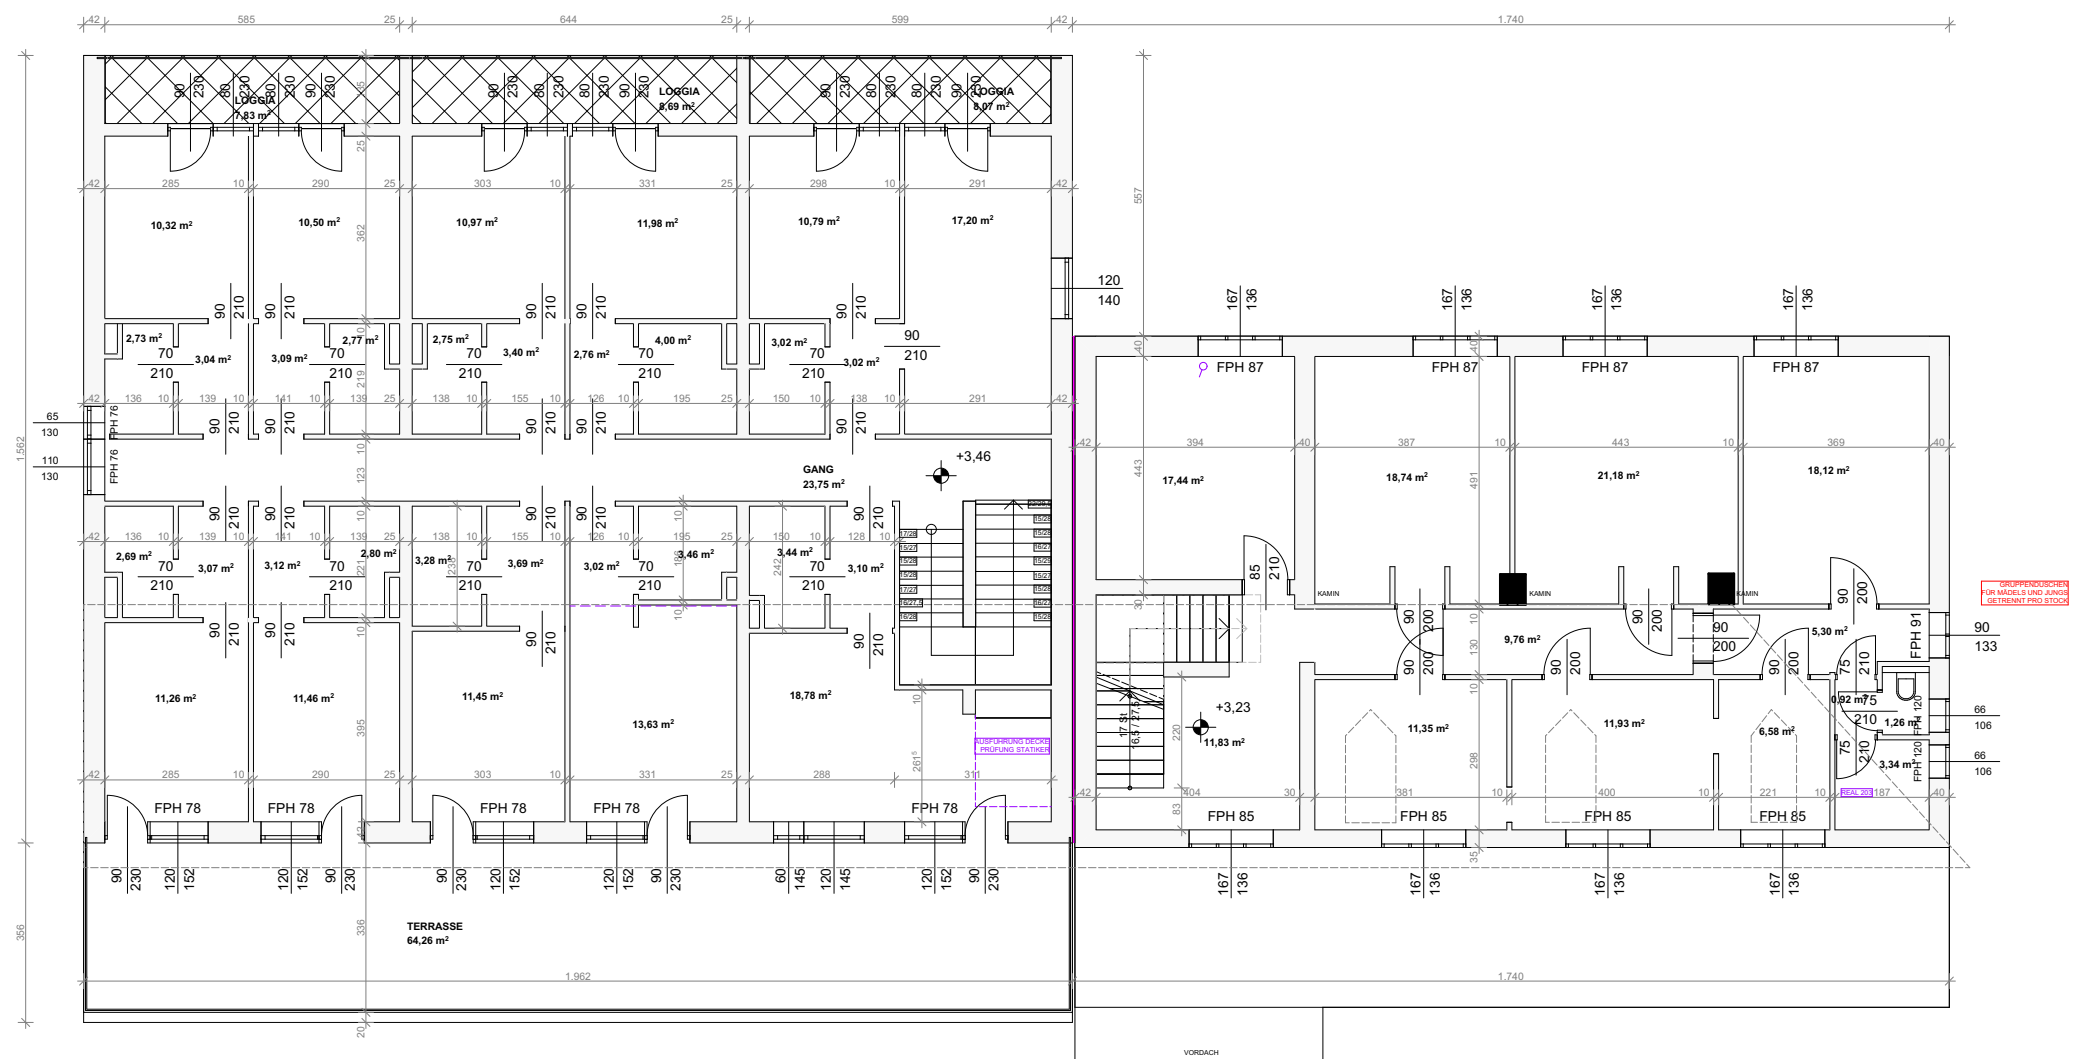

Dieser Plan ist nach Par.2 und 3 URHG. geschützt. Jede unbefugte Bearbeitung, Vervielfältigung, Verbreitung, Sendung und Vorführung, sowie das Ausführen zum eigenen Gebrauch und die Nachahmung sind nach den Bestimmungen des URHG. untersagt und werden geahndet.