




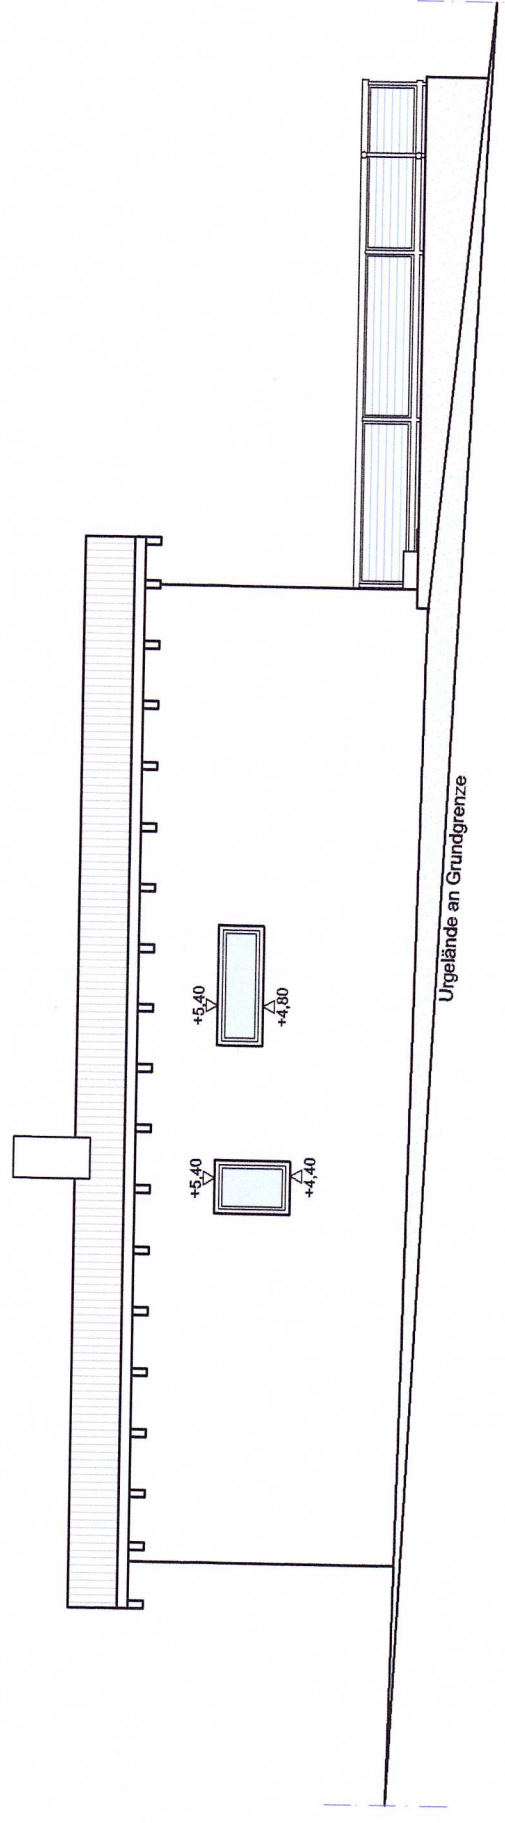


NORD ANSICHT

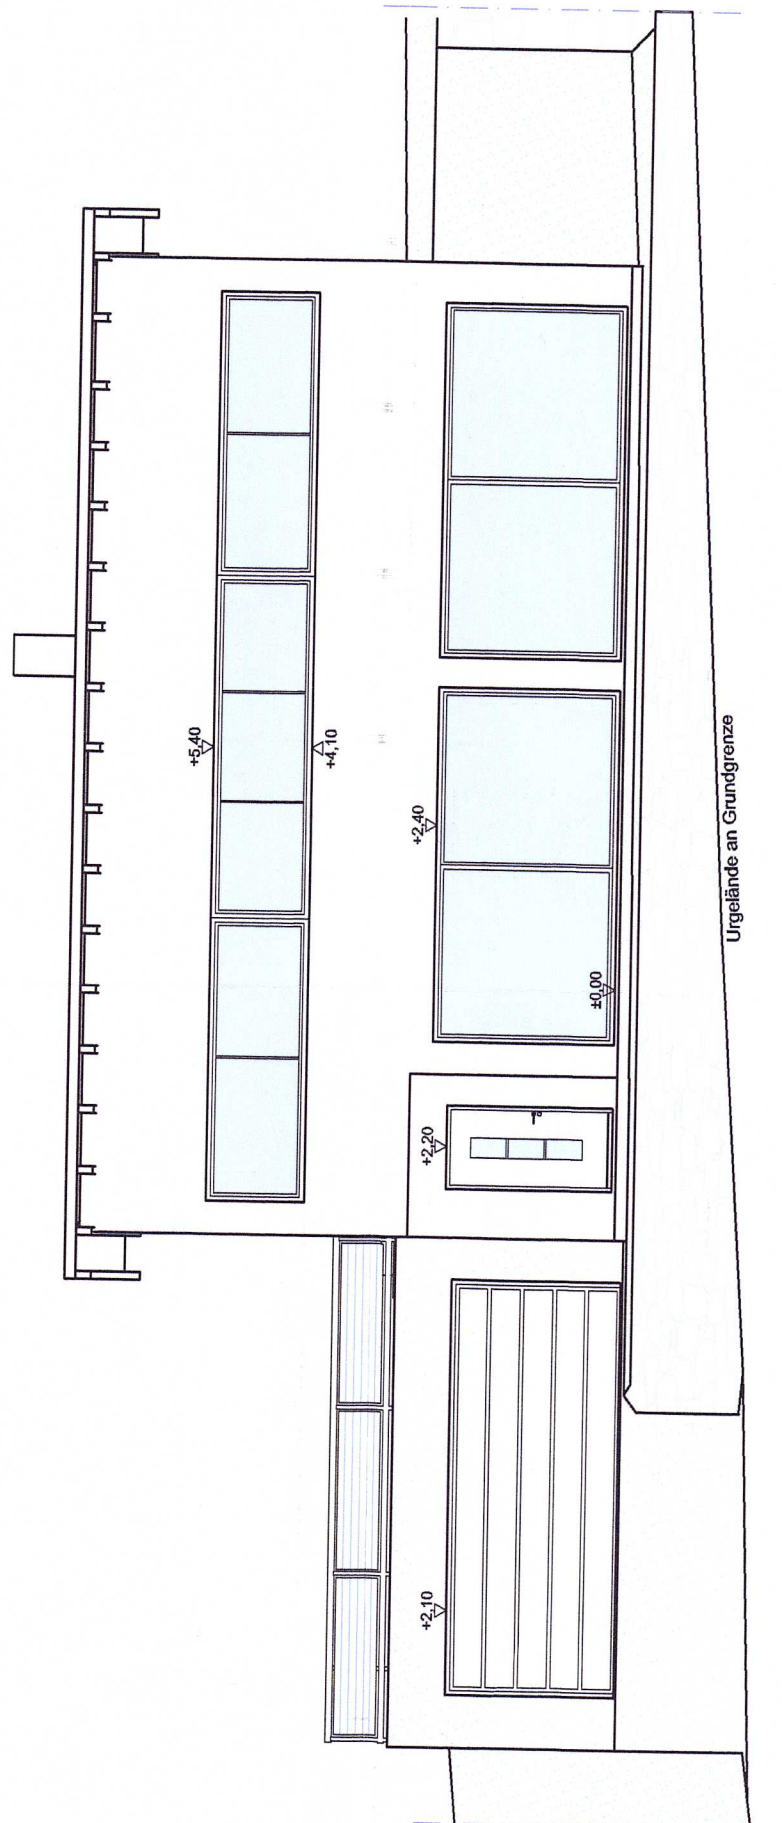


SÜD ANSICHT

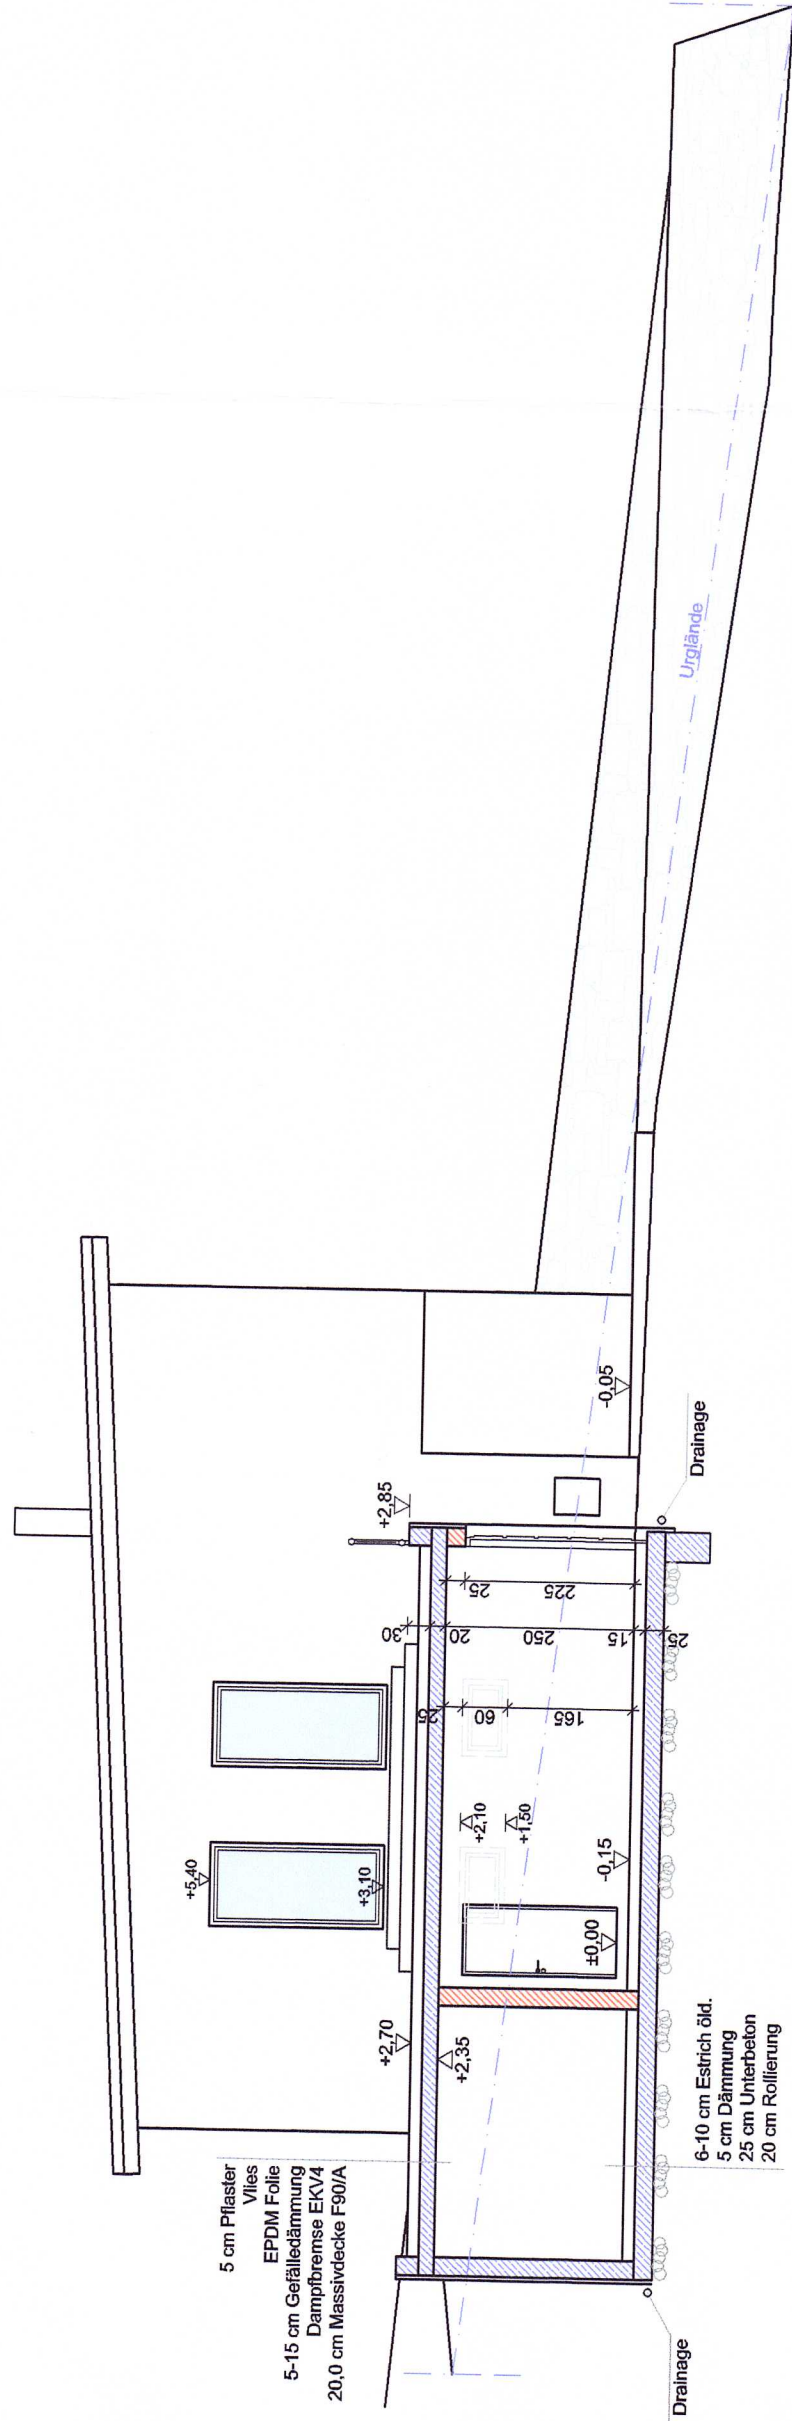



SCHNITT B-B / WEST ANSICHT

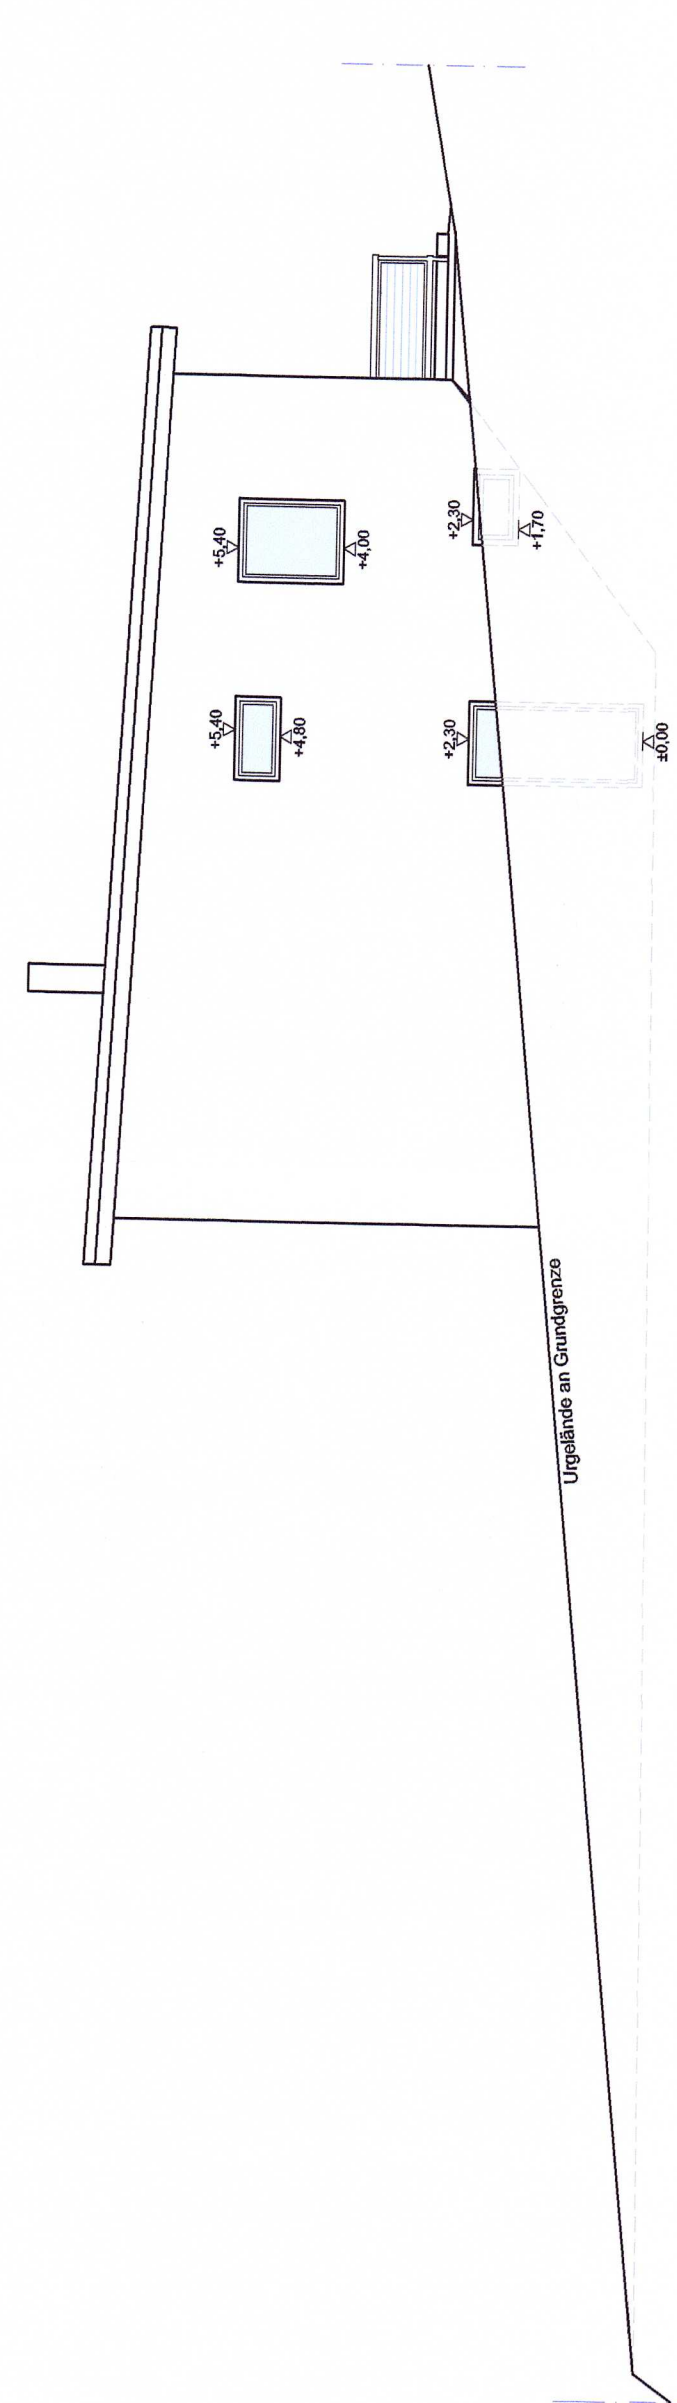

OST ANSICHT

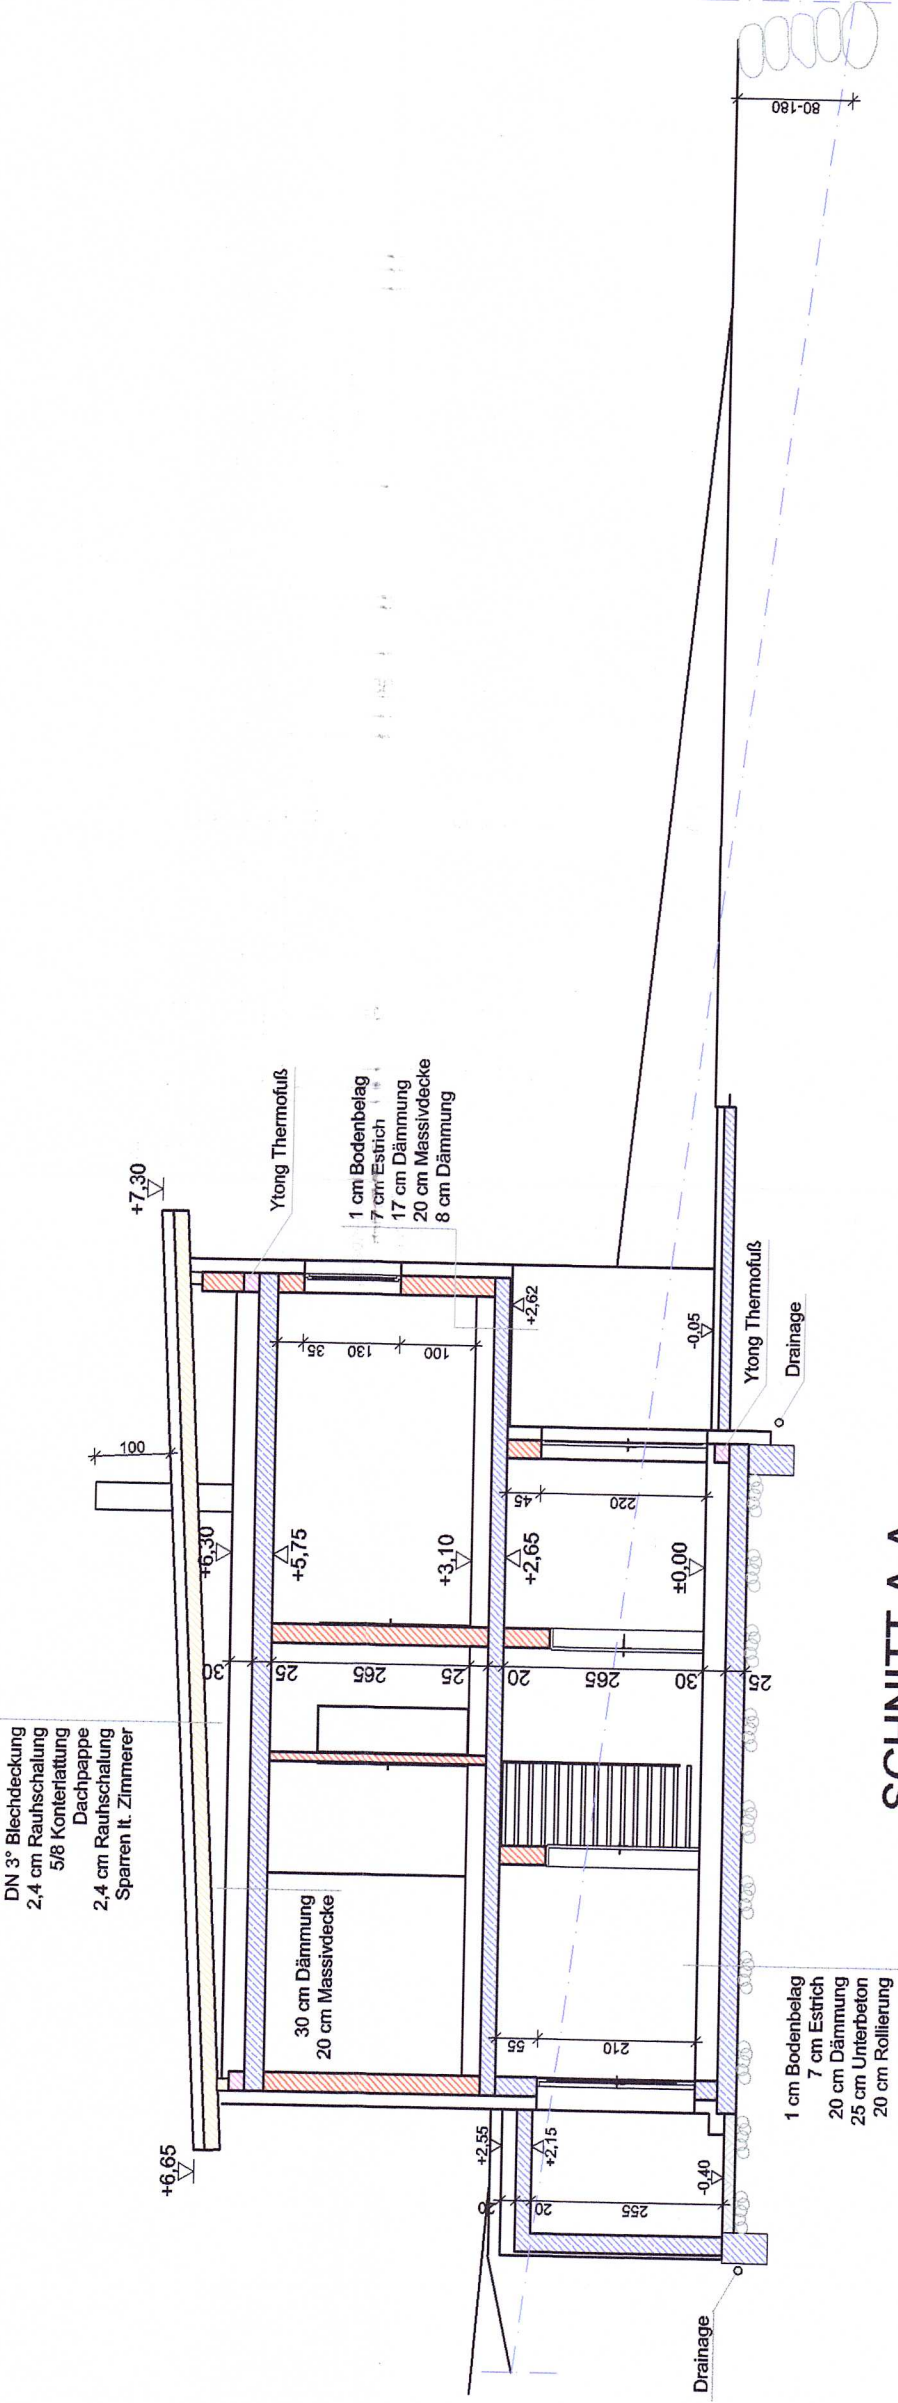

SCHNITT A-A

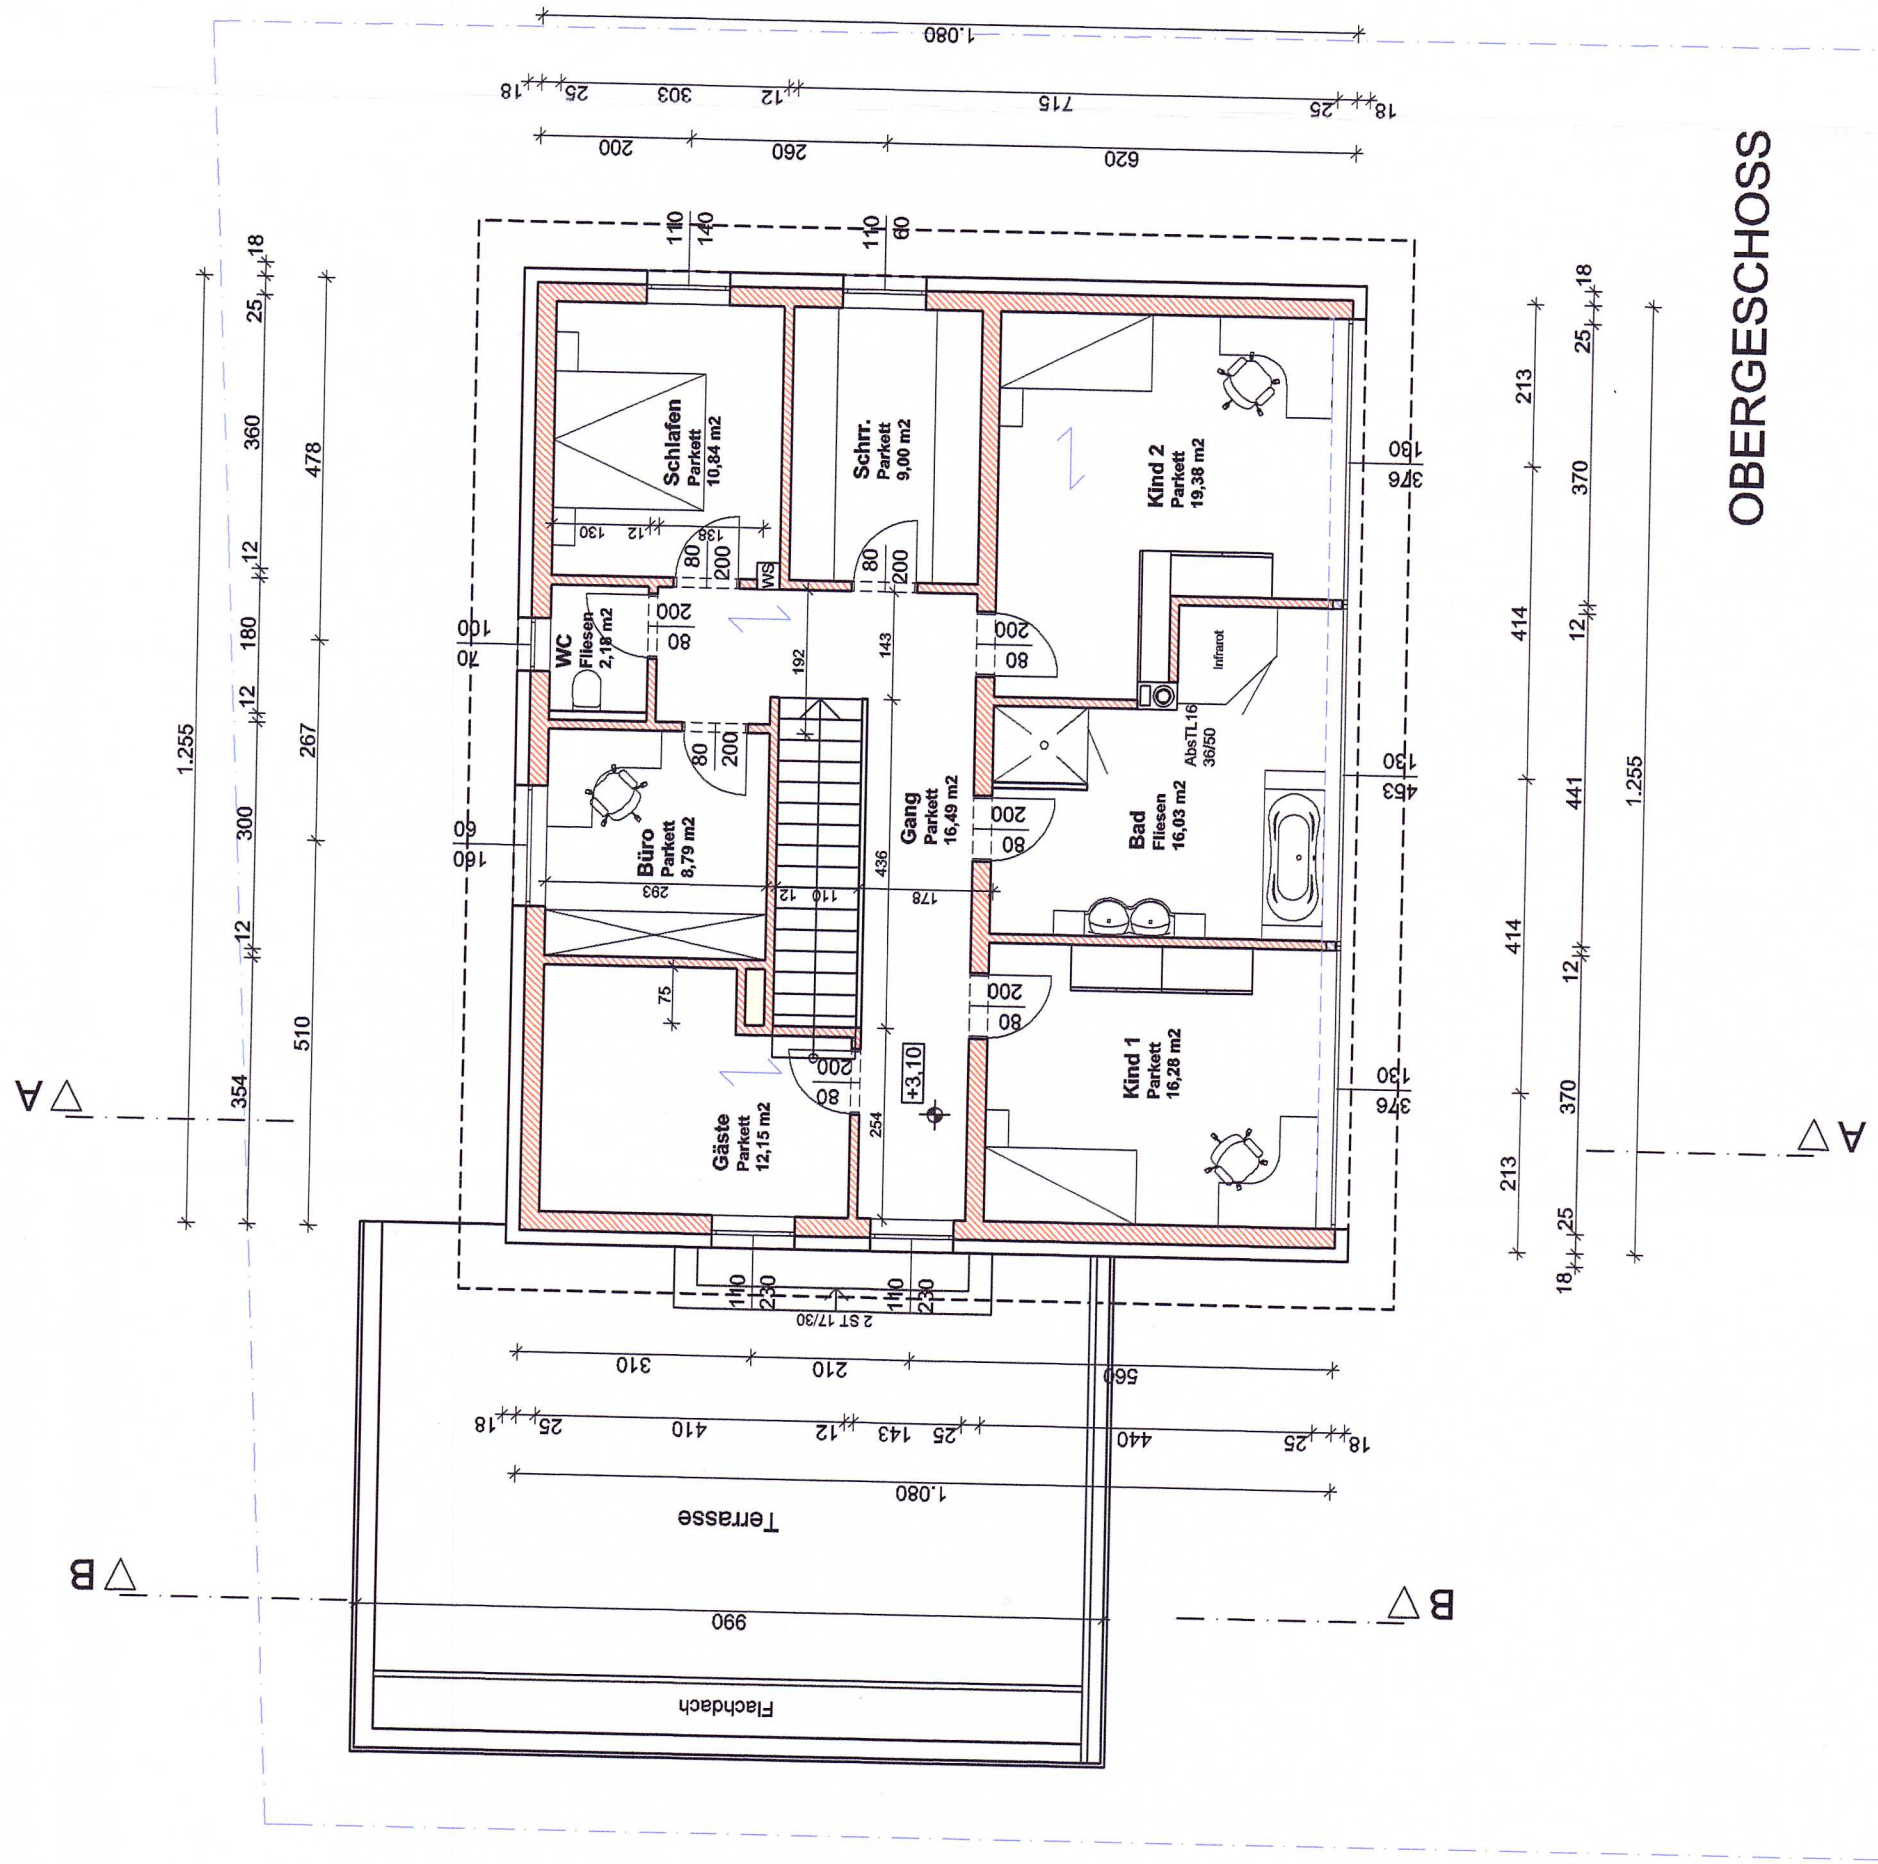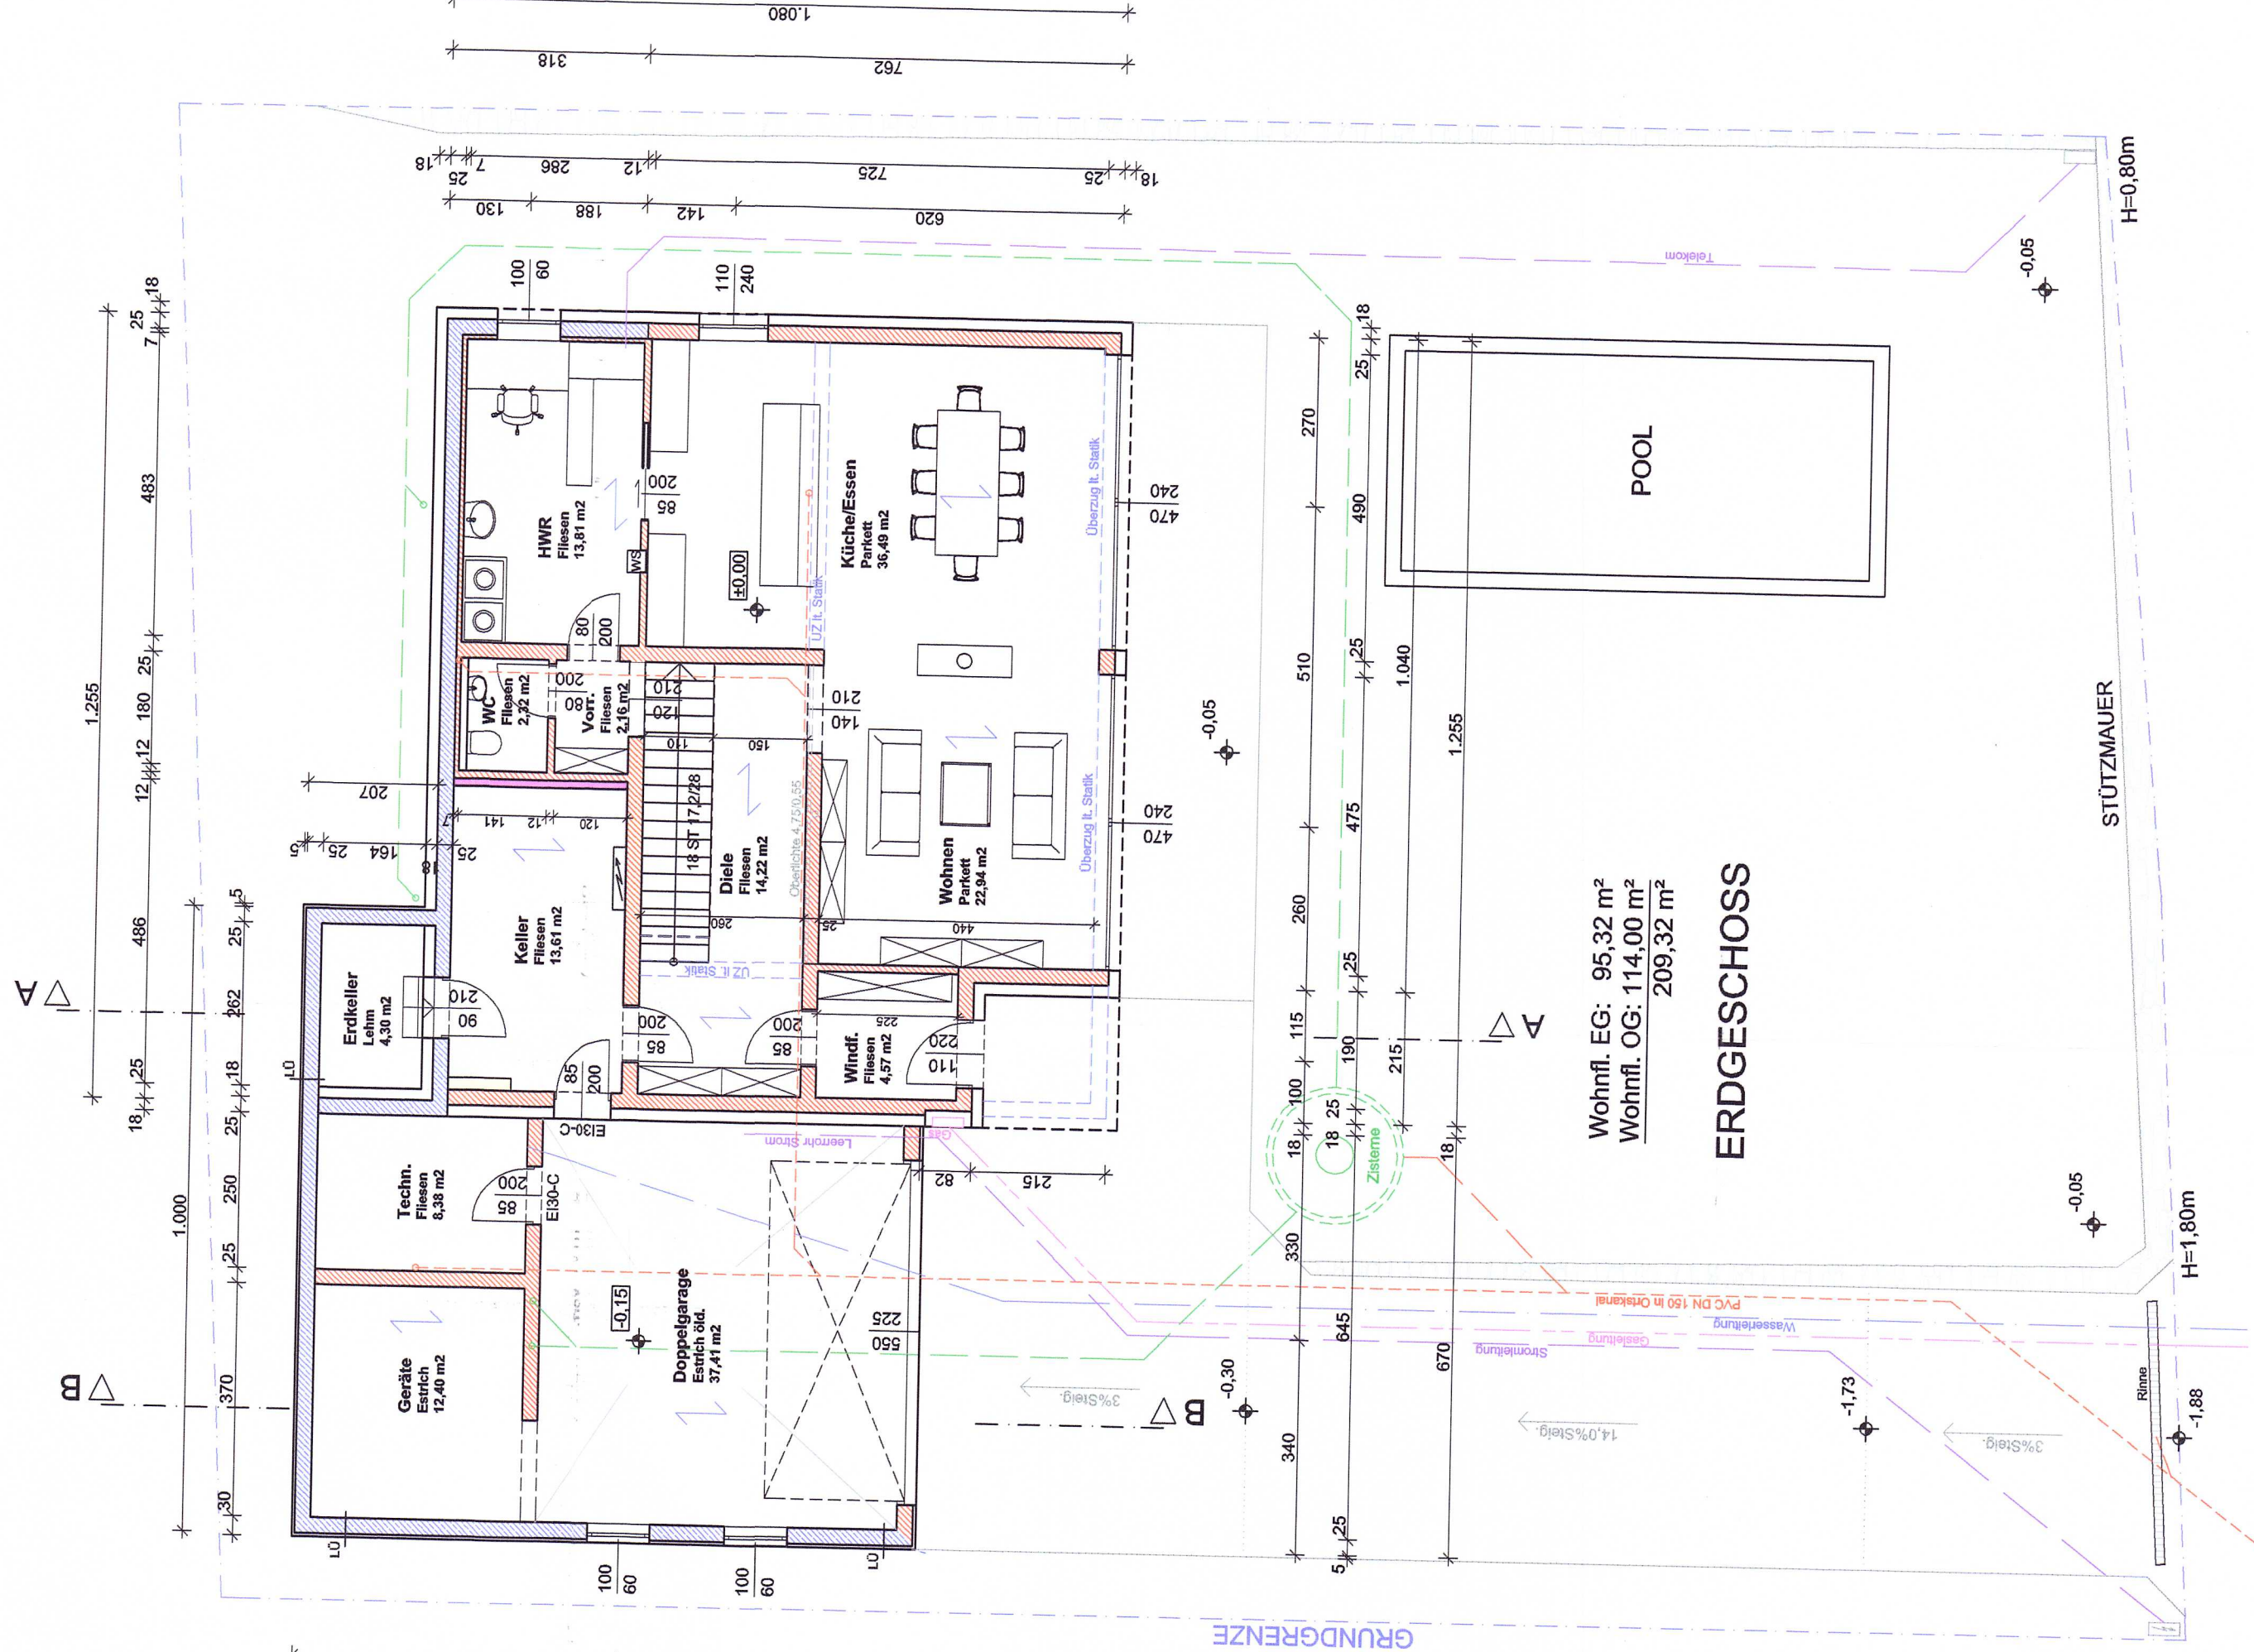

UNTERSCHRIFTENPROTOKOLL
Unten angeführte Grundeigentümer erklären mit ihrer Unterschrift, gegen das Bauvorhaben keine Einwände zu erheben.

Parz.Nr.	Nachbar / Adresse	Unterschrift
1498/20	DÖNZ Monika Zellerberg 26, 4231 Wartberg	
1498/19	HINTERREITER Franz u. Maria Zellerberg 26, 4231 Wartberg	<i>Hinterreiter Franz</i> <i>Hinterreiter Maria</i>
1498/21	KOLBERGER Johann u. Michaela Zellerberg 24, 4231 Wartberg	<i>Kolberger Johann</i> <i>Kolberger Michaela</i>
1498/26	PERKOPF Jochen u. Silvia Zellerberg 15, 4231 Wartberg	<i>Perkopf Jochen</i> <i>Perkopf Silvia</i>
1498/31	STADLER Sabine Zellerberg 12, 4231 Wartberg	<i>Stadler Sabine</i>
1498/24	WAHL Hermann u. Christina Zellerberg 13, 4231 Wartberg	<i>Wahl Hermann</i> <i>Wahl Christina</i>
WOHNHAUSNEUBAU		
Unterkellerung	216,96 m ²	
Behaute Fläche	1130,00 m ²	
Unbauter Raum	209,32 m ²	
Wohnnutzfläche	209,32 m ²	

Singer Ing. Josef Singer • Baugesellschaft m.b.H.
4233 Gaißau, OÖ.
Engelstraße 6
Tel. (07240) 222 80
Fax (07240) 222 80
e-mail: singer@gaibsbau.at - web: www.guibsbau.at

EINREICHPLAN

Bauvorhaben:	WOHNHAUSNEUBAU samt DOPPELGARAGE	Grundrisse Schnitte Lageplan Ansichten
Bauherr:	PEHERSTORFER Thomas u. HIMMELBAUER Martina Untervinsnitz 7 4224 Wartberg ob der Aist	Maßstab: M=1:100 Lageplan M=1:500
Gemeinde:	4224 Wartberg ob der Aist	Gezeichnet: M.W.
Katastralgemeinde:	41114 Untergalsbach	Gedruckt:
Parzellennummer:	1498/25, EZ 742	
Plannummer:	5324-11	Datum: 26.01.2011

Bauherr:	KOTEN PRÜFEN NATURMASSE NEHMEN I BAUTECHN. PRÜFUNG Bauamt Unt. am 2.2.11 Baueingetragung am 2.2.11
Grundeigentümer:	Himmelbauer Martina
Planverfasser:	Himmelbauer Martina
Bauführer:	Ing. Josef Singer Baugesellschaft m.b.H. 4293 Gaißau, Ringstraße 4

Mietgemeinde Wartberg ob der Aist
Baupolizeilich genehmigt mit ha.
Bescheid vom 15.02.2011
Zl. 030-01/15-Entf.
Der Baumeister:
i.A. Wopfner