



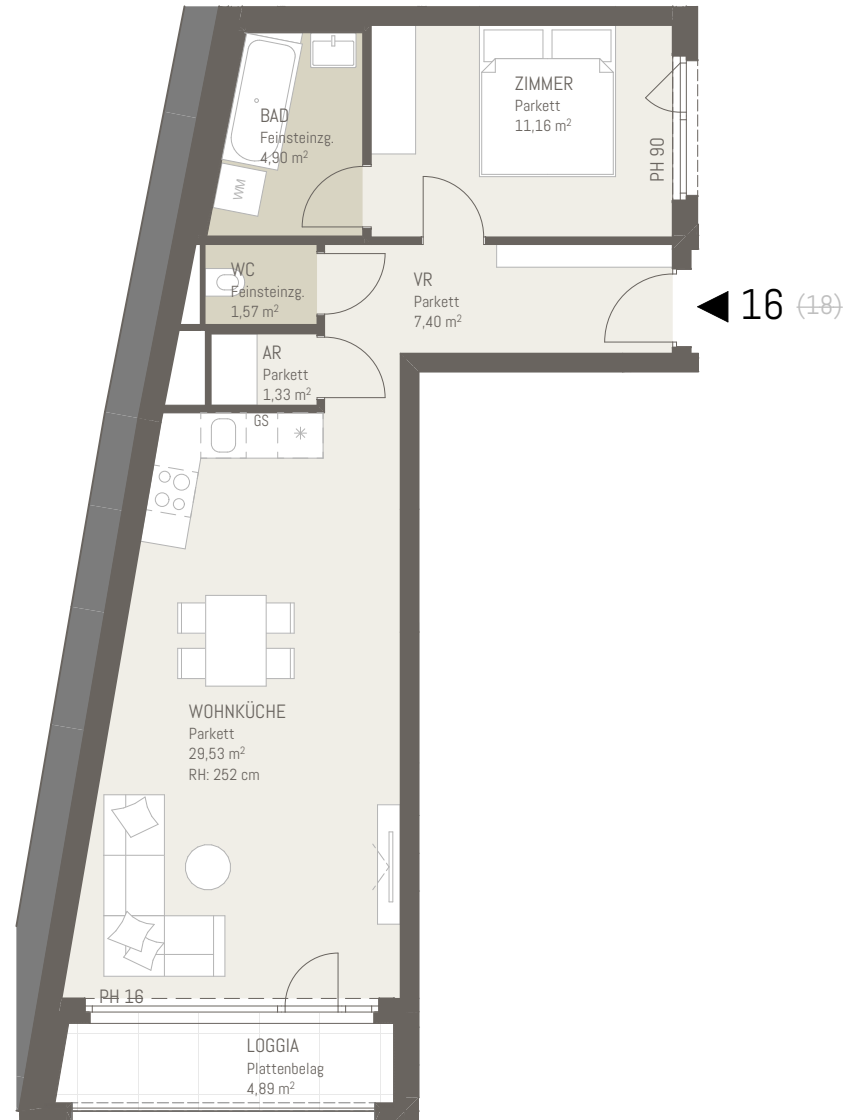

KOBEL
 gasse 9

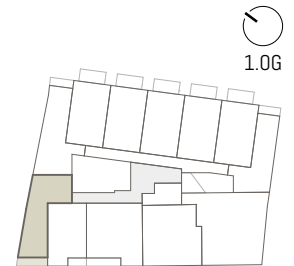

TÜR16

Wohnräume 55,89 m²
 Loggia 4,89 m²

Maßstab 1:100
 Stand 15.09.2025

Baubeschreibung, die dargestellte Ausstattung gemäß
 ausgenommen Bade-wanne, Waschtisch und WC - ist nicht
 Bestandteil des Lieferumfangs und dient als
 Einrichtungsvorschlag. Alle dargestellten Gegenstände
 haben symbolhaften Charakter. Spielplatz und
 Gartengestaltung ist im Kaufpreis nicht enthalten. Druck-
 und Satzfehler, sowie Irrtümer und baulich bedingte
 Änderungen vorbehalten. Die Wohnungsgrößen sind Circa -
 Angaben und können sich durch die Detailplanung
 geringfügig ändern. Maßgeblich ist in jedem Fall der
 Kaufvertrag.