



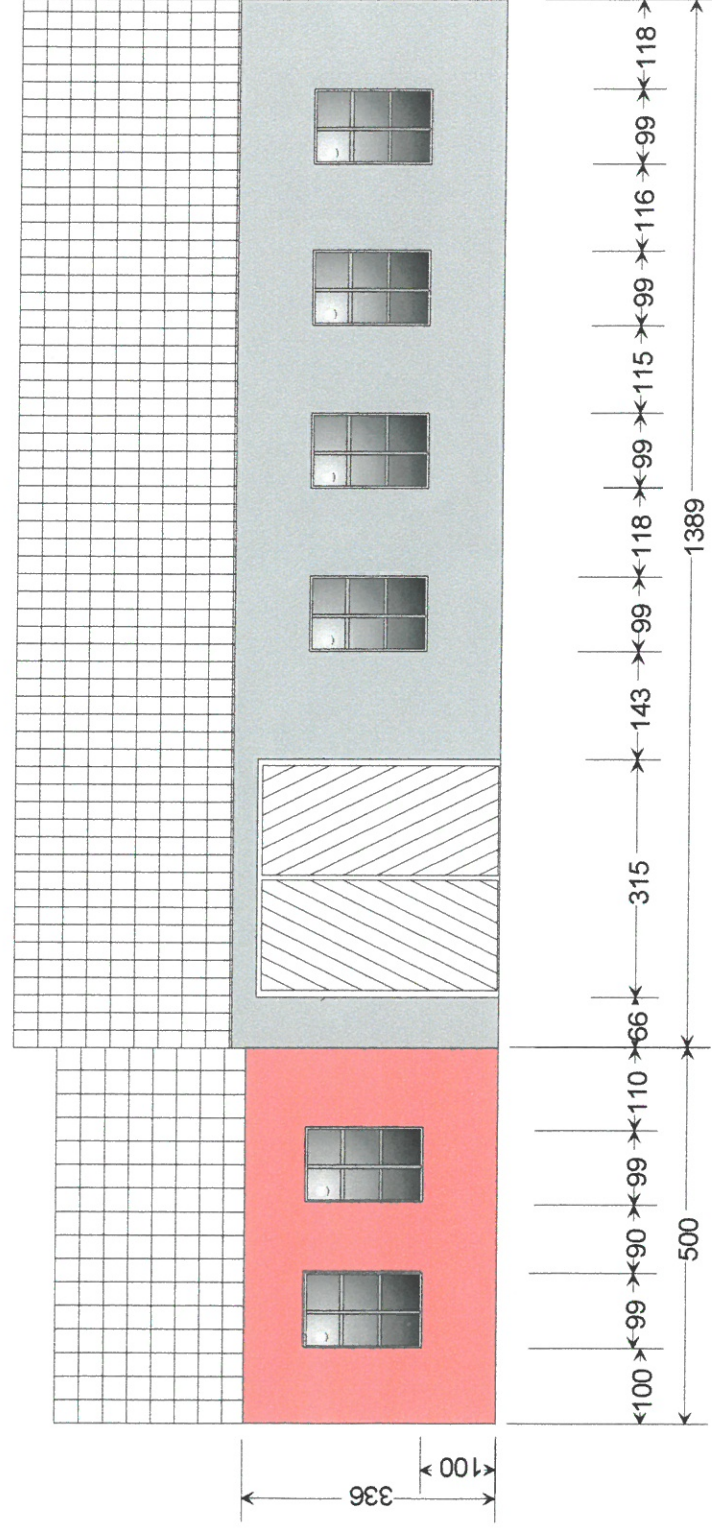

Ansicht Straßenseite

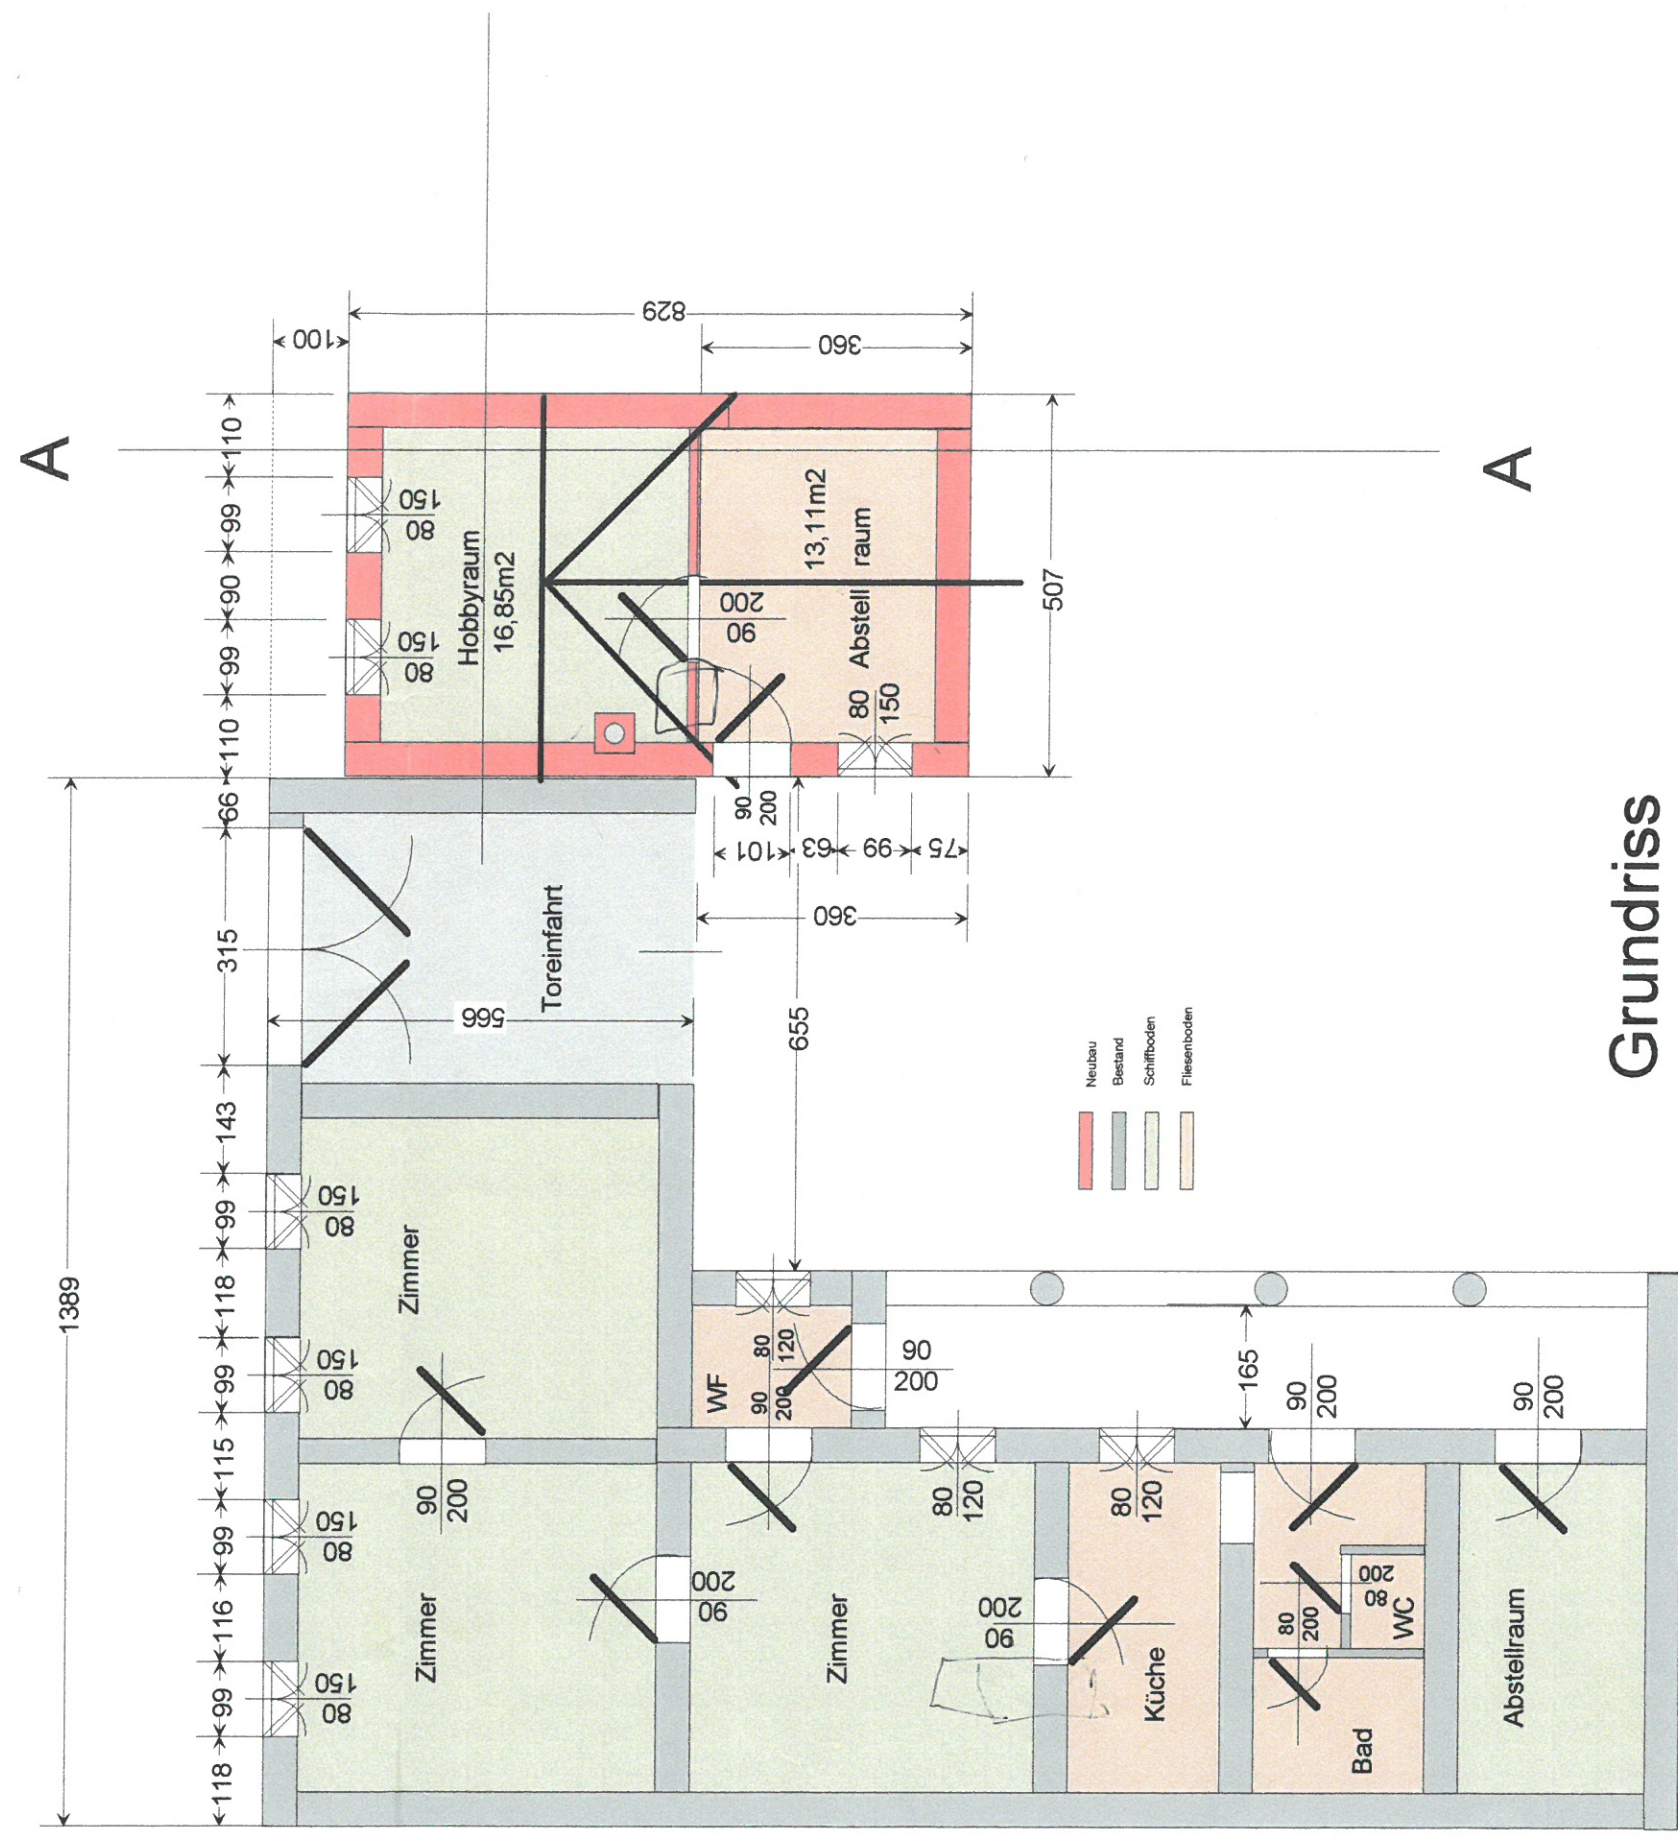

Grundriss