




1230 WIEN
BREITENFURTER
STRASSE 541

ON 541 STIEGE 2
ERDGESCHOSS

TOP 02

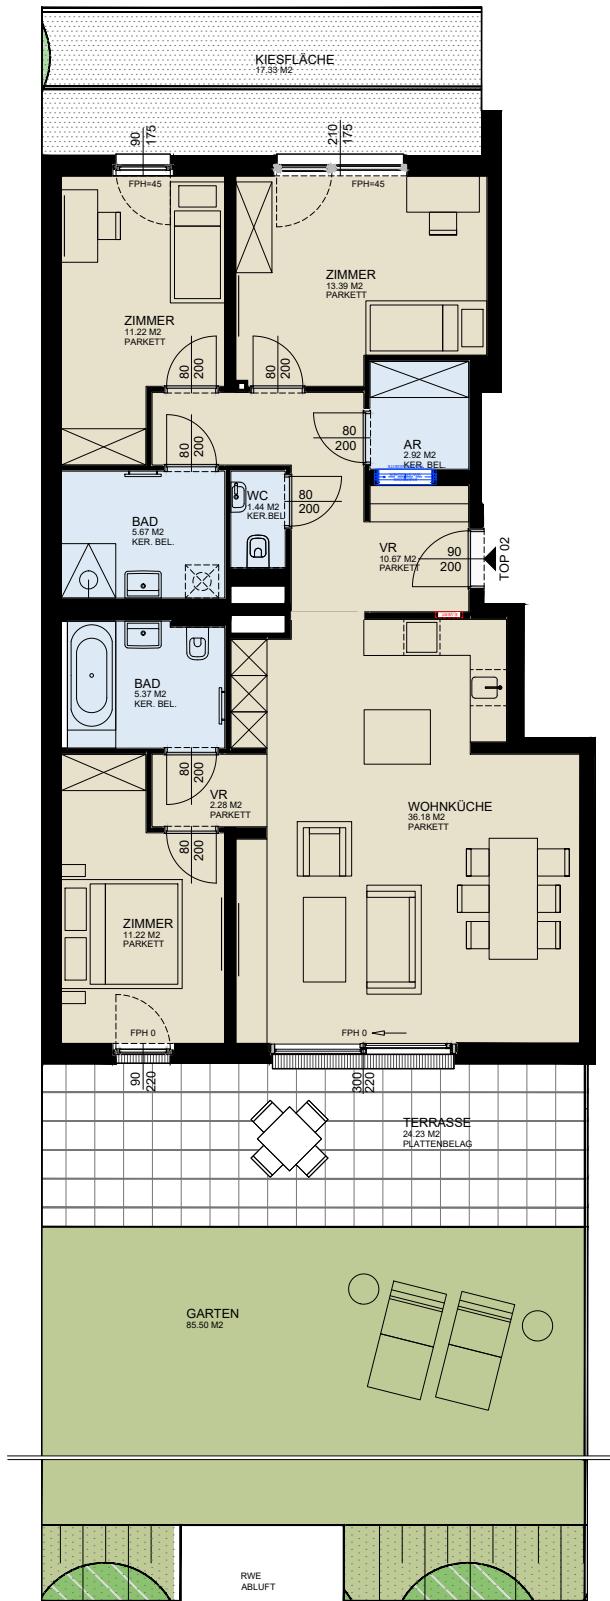


ECKDATEN

WOHNFLÄCHE: 100.35M2
TERRASSE 24.23M2
GARTEN 85.50M2



STAND vom 28.01.2026

DIE IN DEN PLÄNEN EINGEZEICHNETEN EINRICHTUNGSGEGENSTÄNDE DIENEN DER ILLUSTRATION UND SIND NICHT TEIL DES KAUFGEGENSTANDES (AUSGENOMMEN SANITÄRAUSSTATTUNGSGEGENSTÄNDE). FLÄCHENANGABEN BASIEREN AUF DEM DERZEITIGEN PLANUNGSSTAND UND UNTERLIEGEN ALLFÄLLIG NOCH GERINGFÜIGEN ÄNDERUNGEN. IM ÜBRIGEN GILT DIE BAU- UND AUSSTATTUNGSBESCHREIBUNG. ÄNDERUNGEN WÄHREND DER BAUAUSFÜHRUNG INFOLGE BEHÖRDENAUFLAGEN, HAUSTECHNISCHER UND KONSTRUKTIVER ERFORDERNISSE BLEIBEN VORBEHALTEN. FÜR MÖBELEINBAUTEN SIND NATURMASSE ZU NEHMEN.

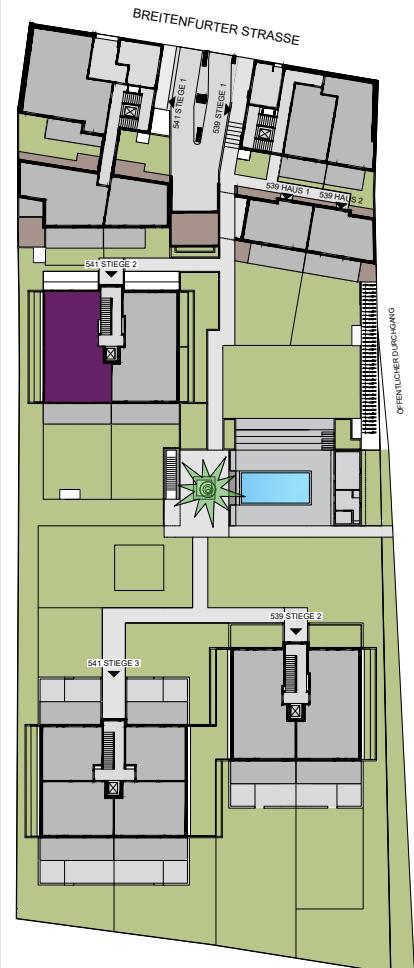

DWK
Die Wohnkompanie GmbH
Hohenstaufengasse 6, 4. OG
1010 Wien
T: +43 1 890 51 04 - 0
verkauf@wohnkompanie.at
wohnkompanie.at