


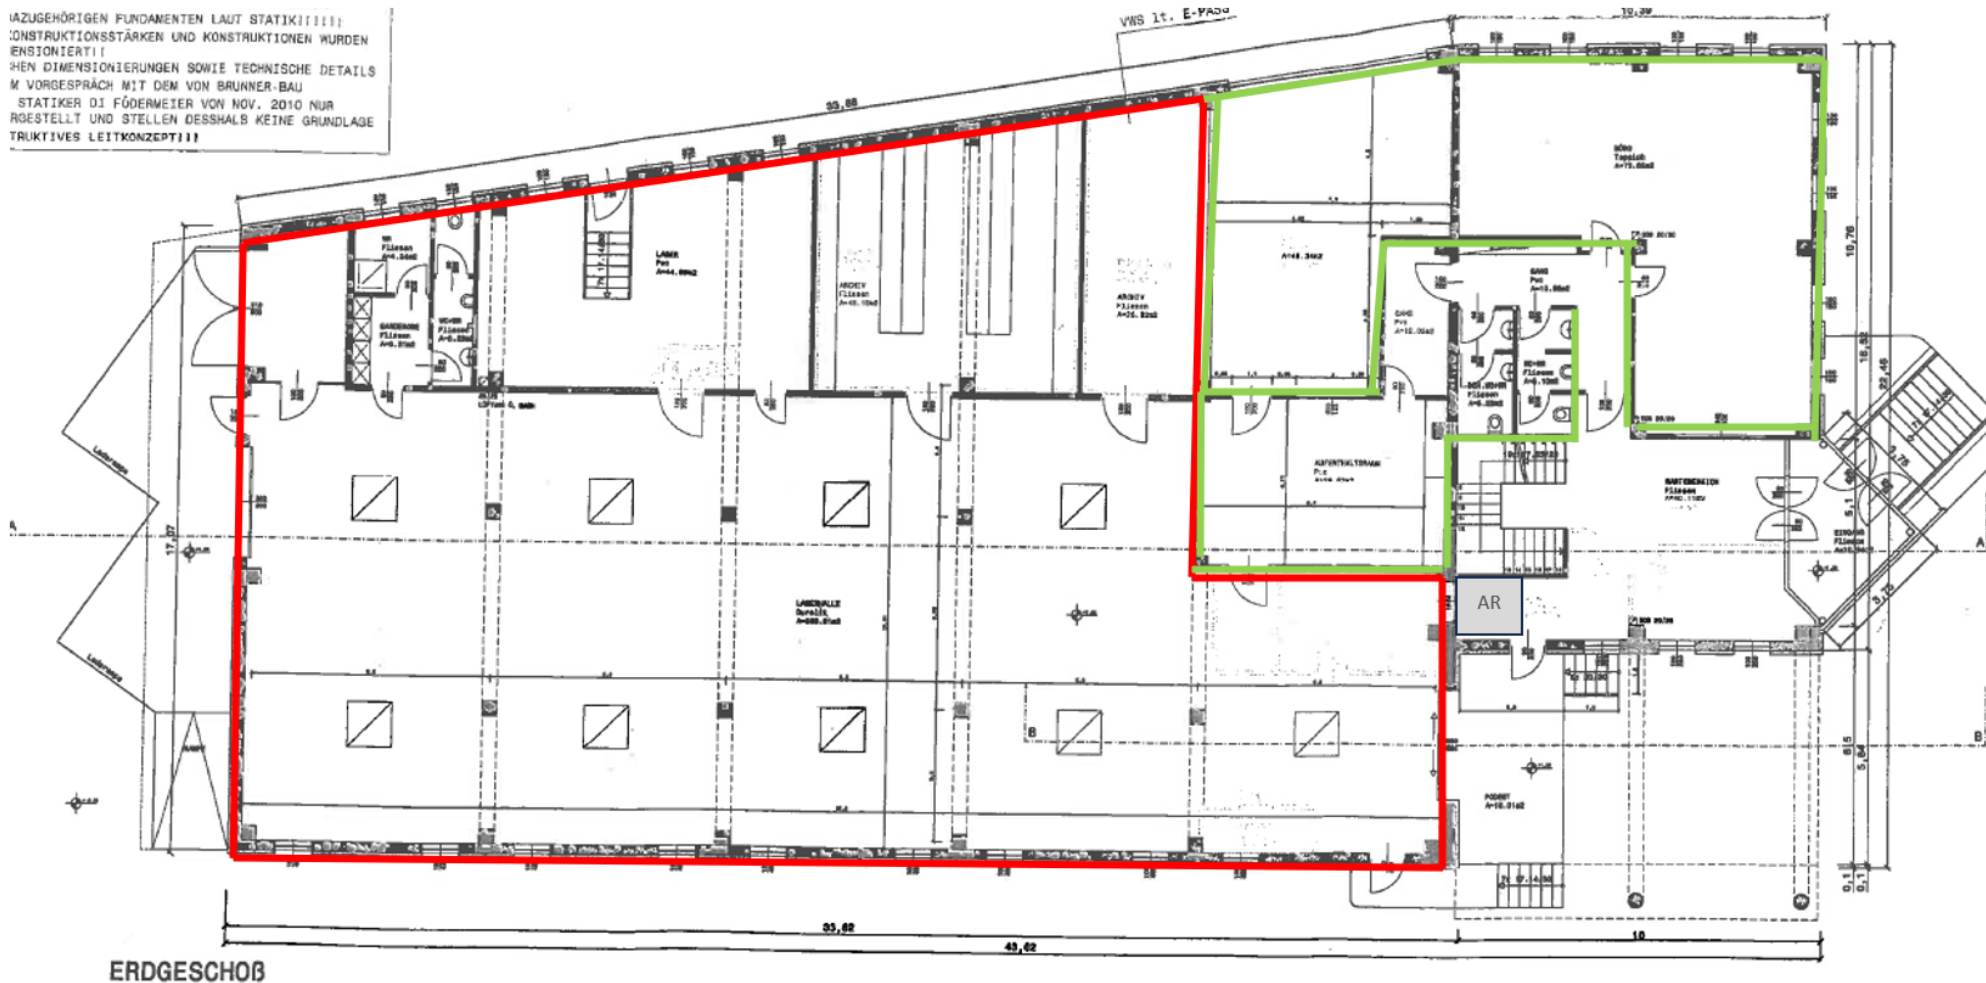

Mietbereich Frei (grün markiert) – ca. 175,20 m²

Mietbereich Hatje (rot markiert) – ca. 500 m²