





Ihre EHL Planmappe

Hungerbergstraße 7, 1190 Wien

Wir leben
Immobilien.




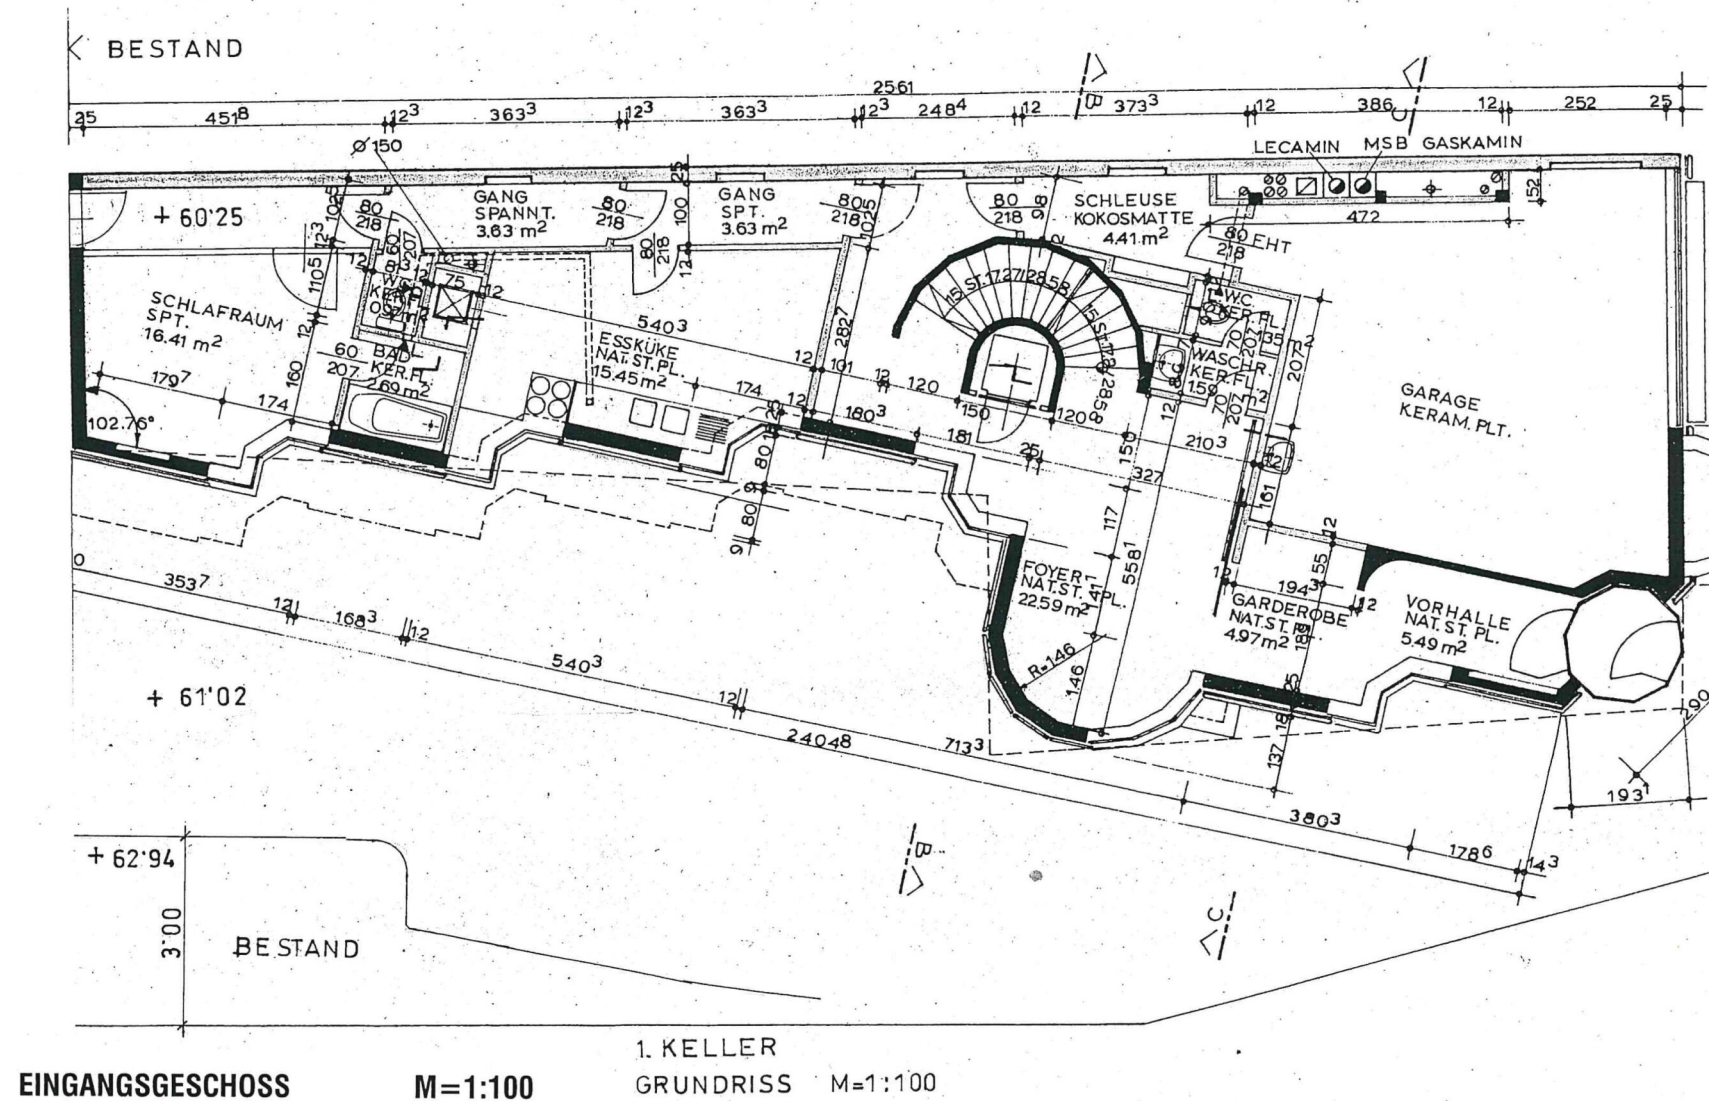

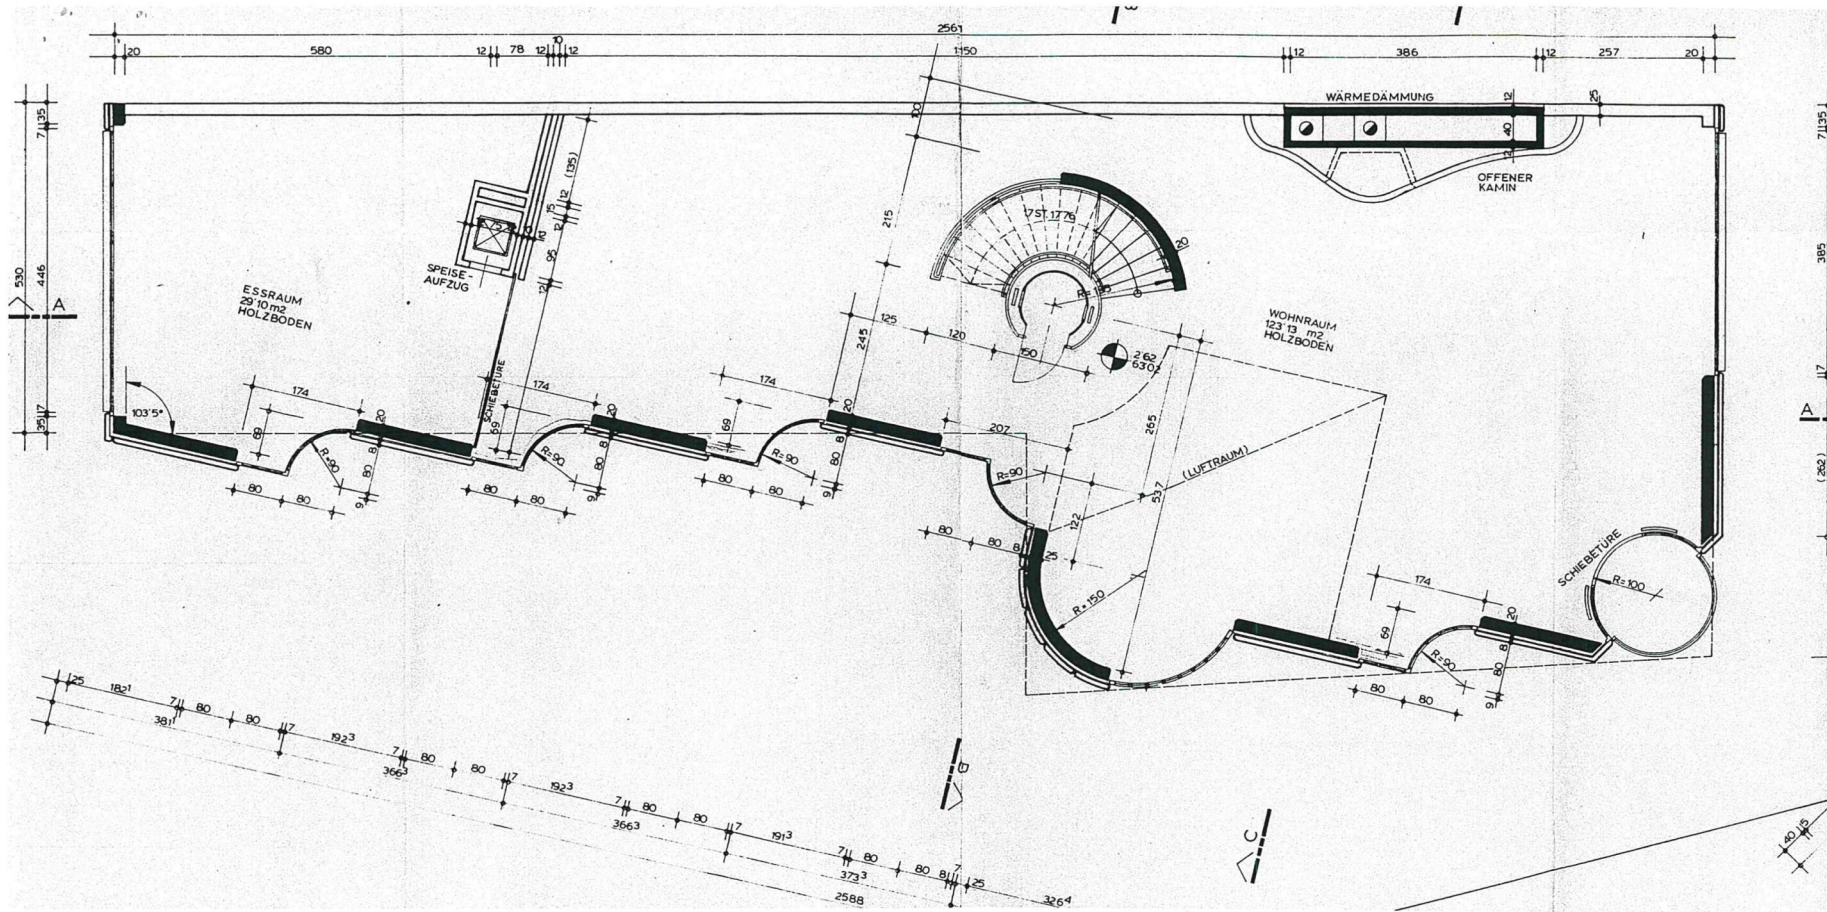

1. OBERGESCHOSS

M=1:100

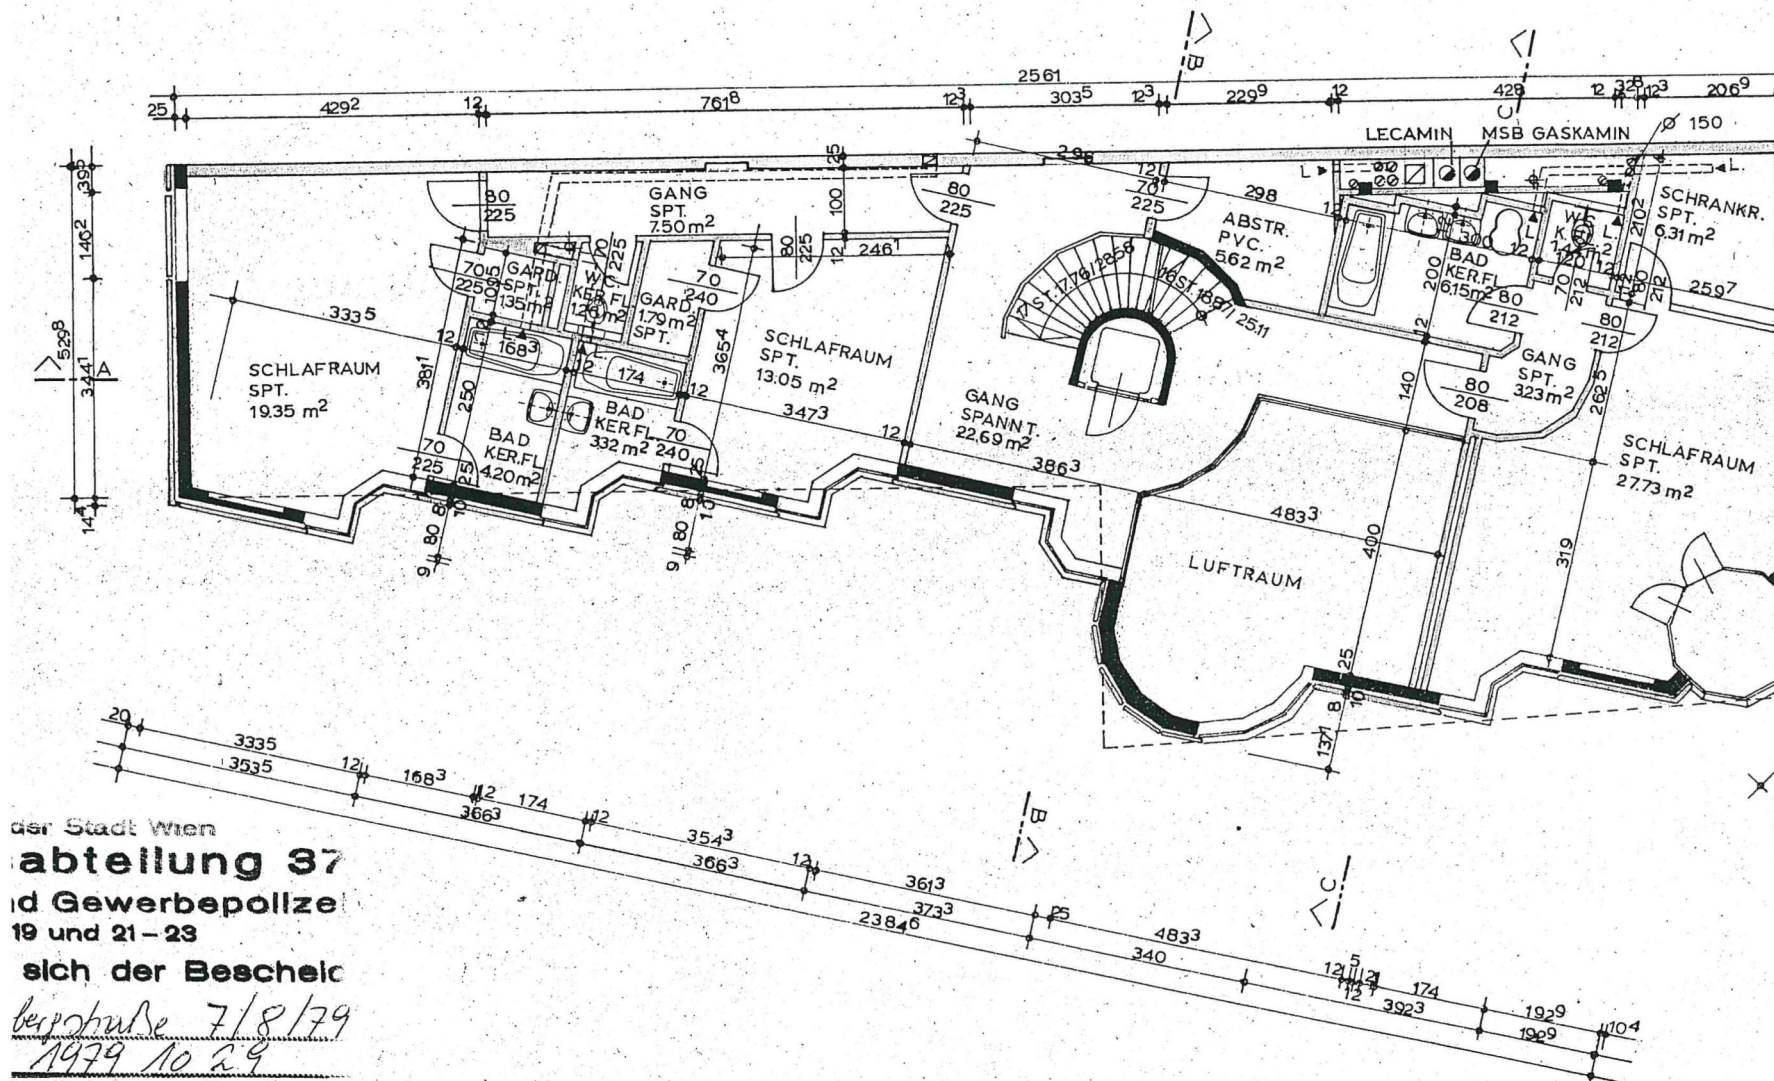

der Stadt Wien
Abteilung 37
 id Gewerbepolizei
 19 und 21-23
 slich der Bescheide

bergstraße 7/8/79
1979 10 29


Für den Abteilungsleiter

[Signature]

1. STOCK


2. OBERGESCHOSS


M=1:100

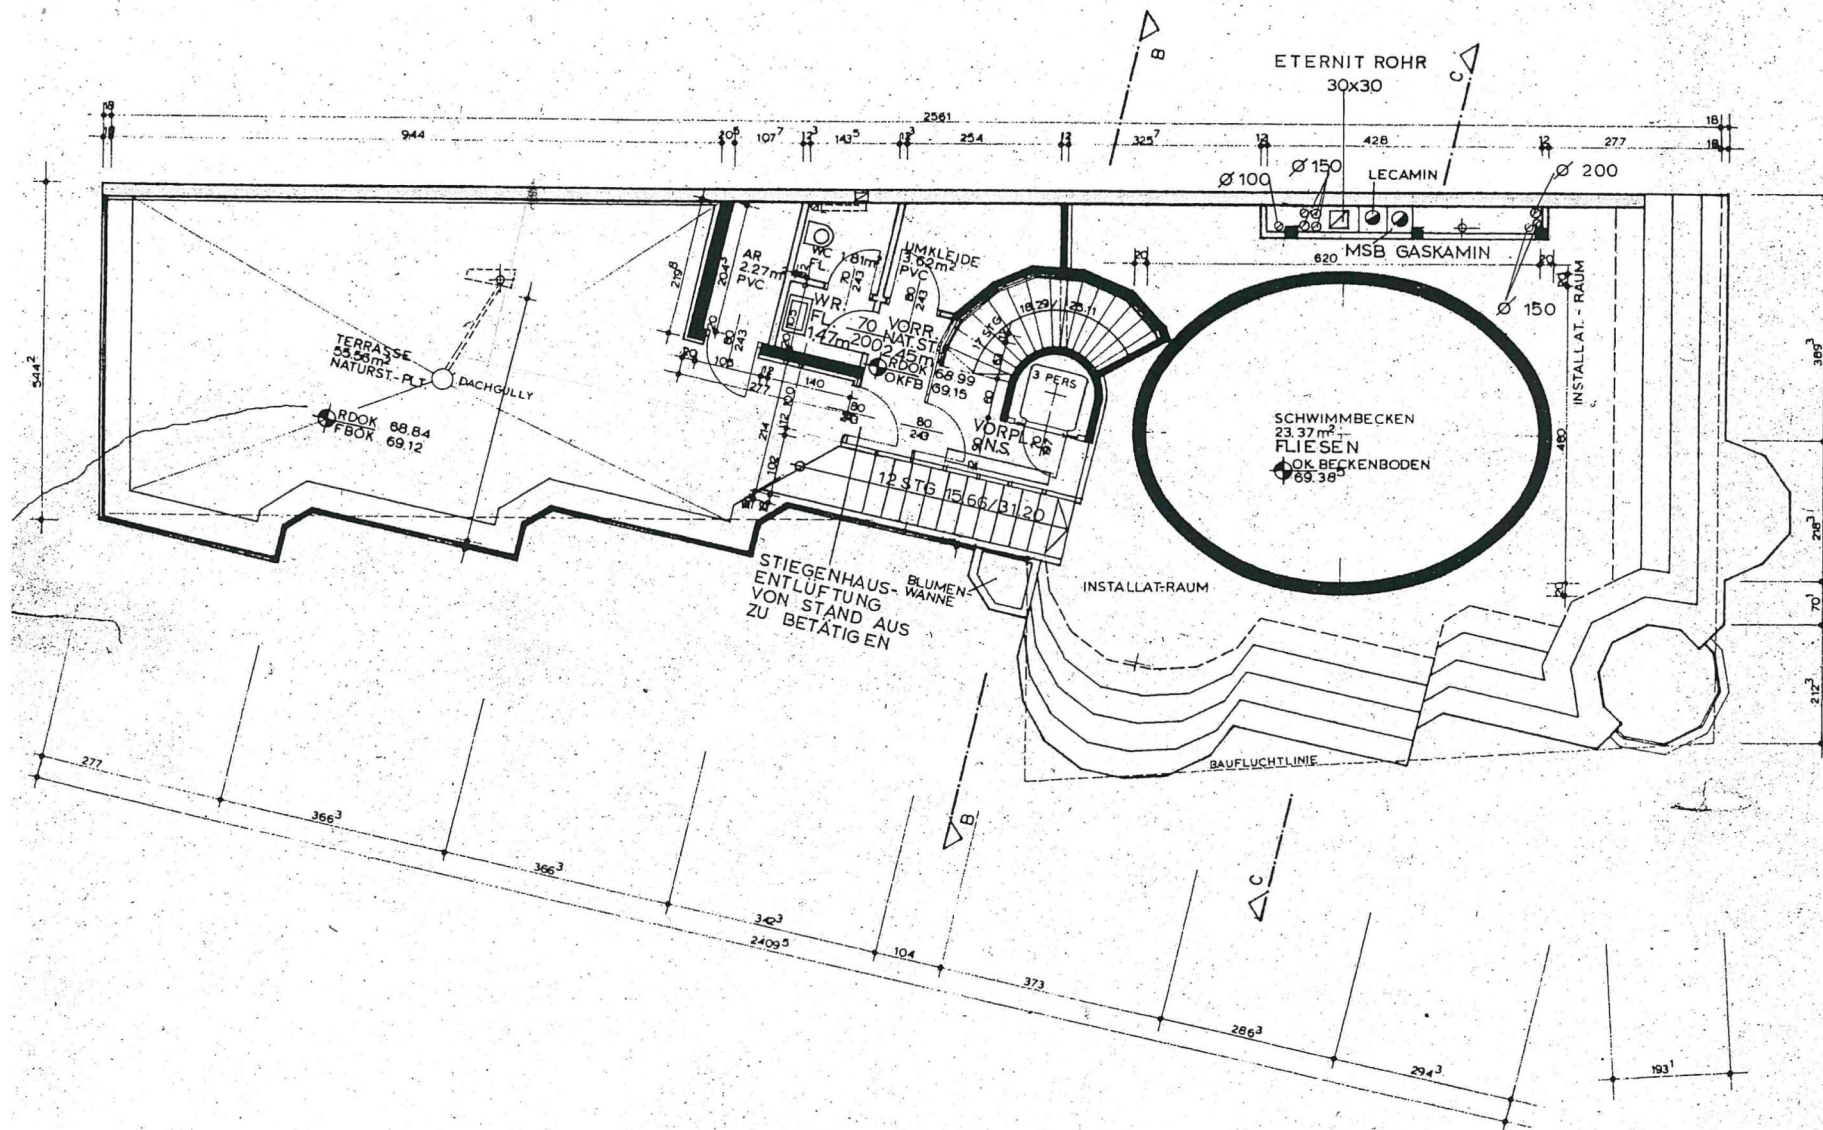

1. DACHGESCHOSS

M=1:100

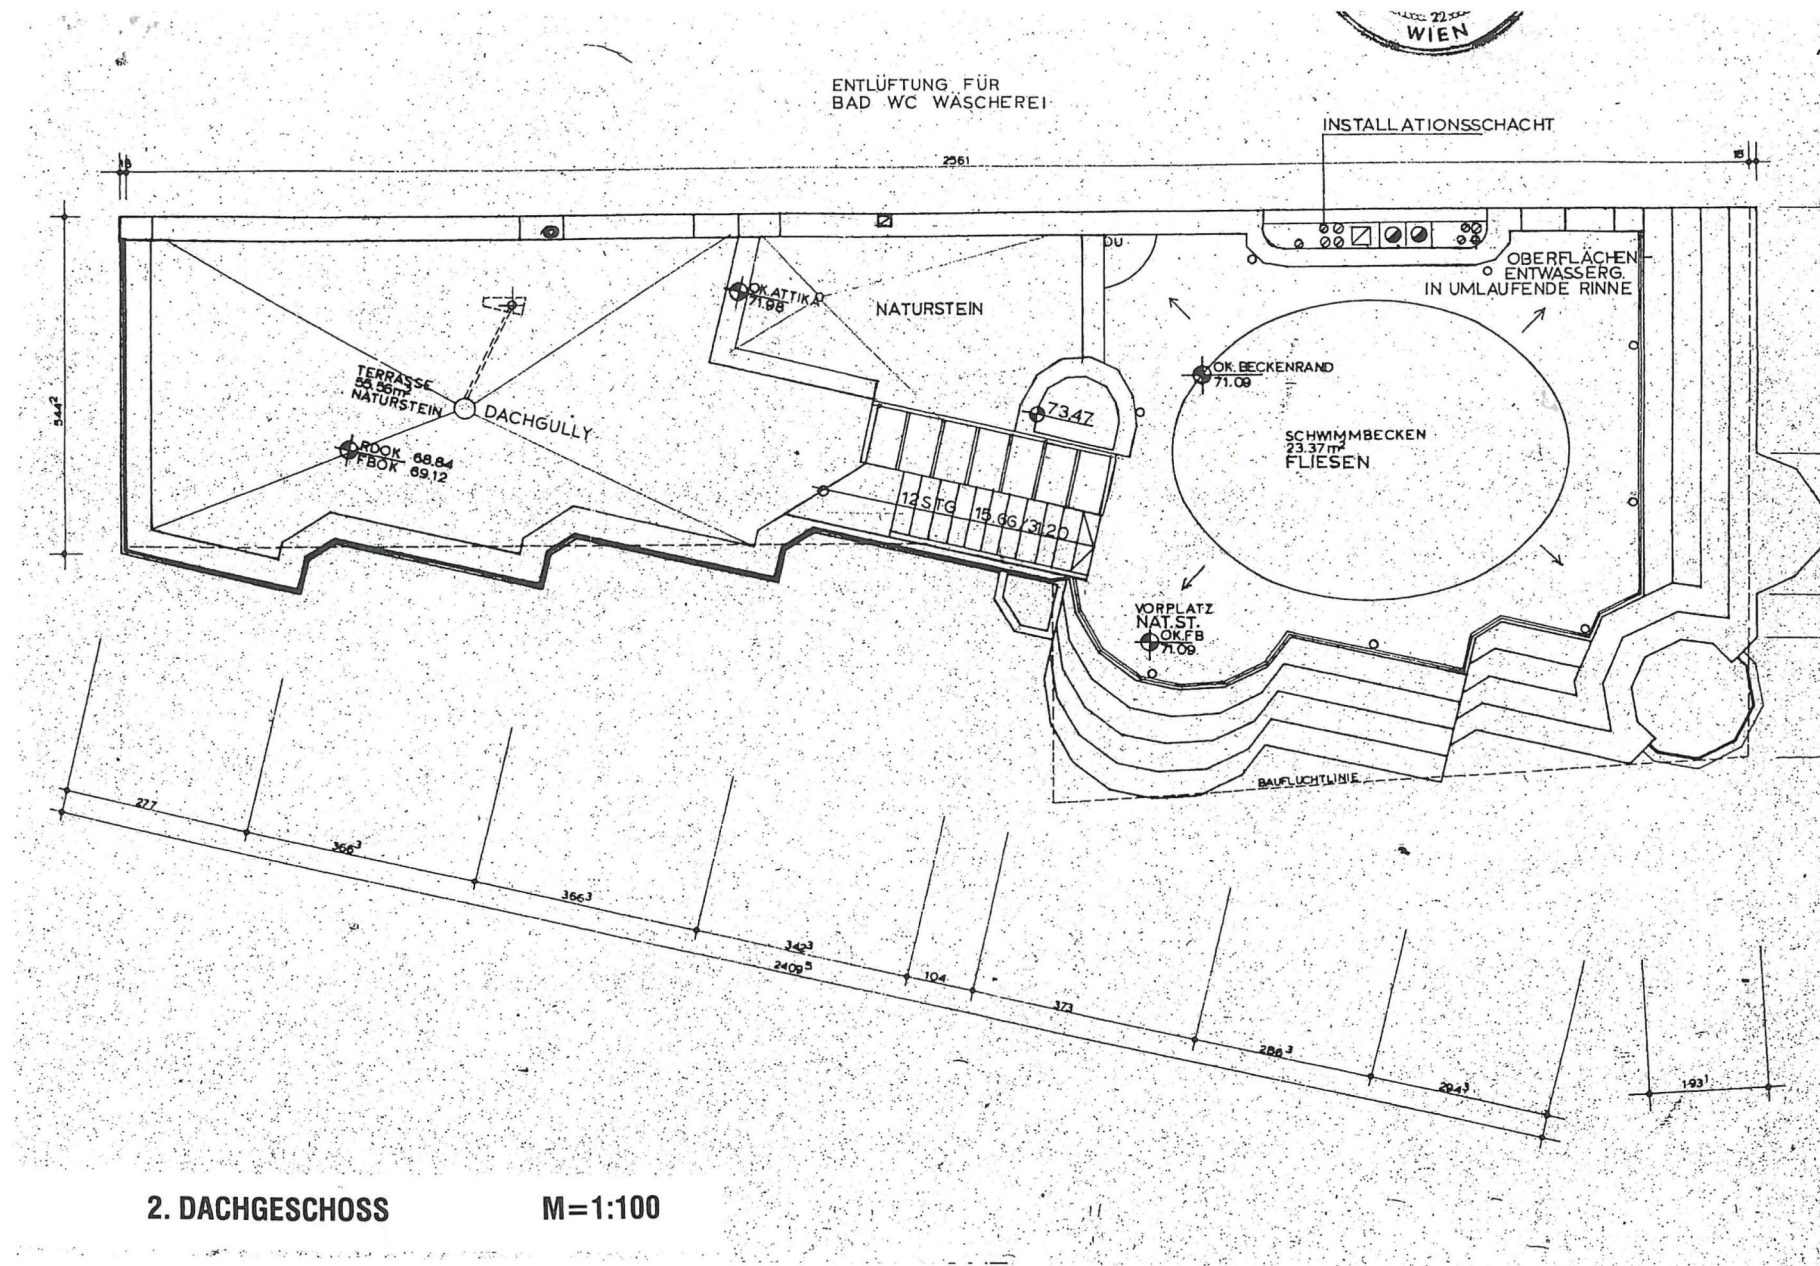

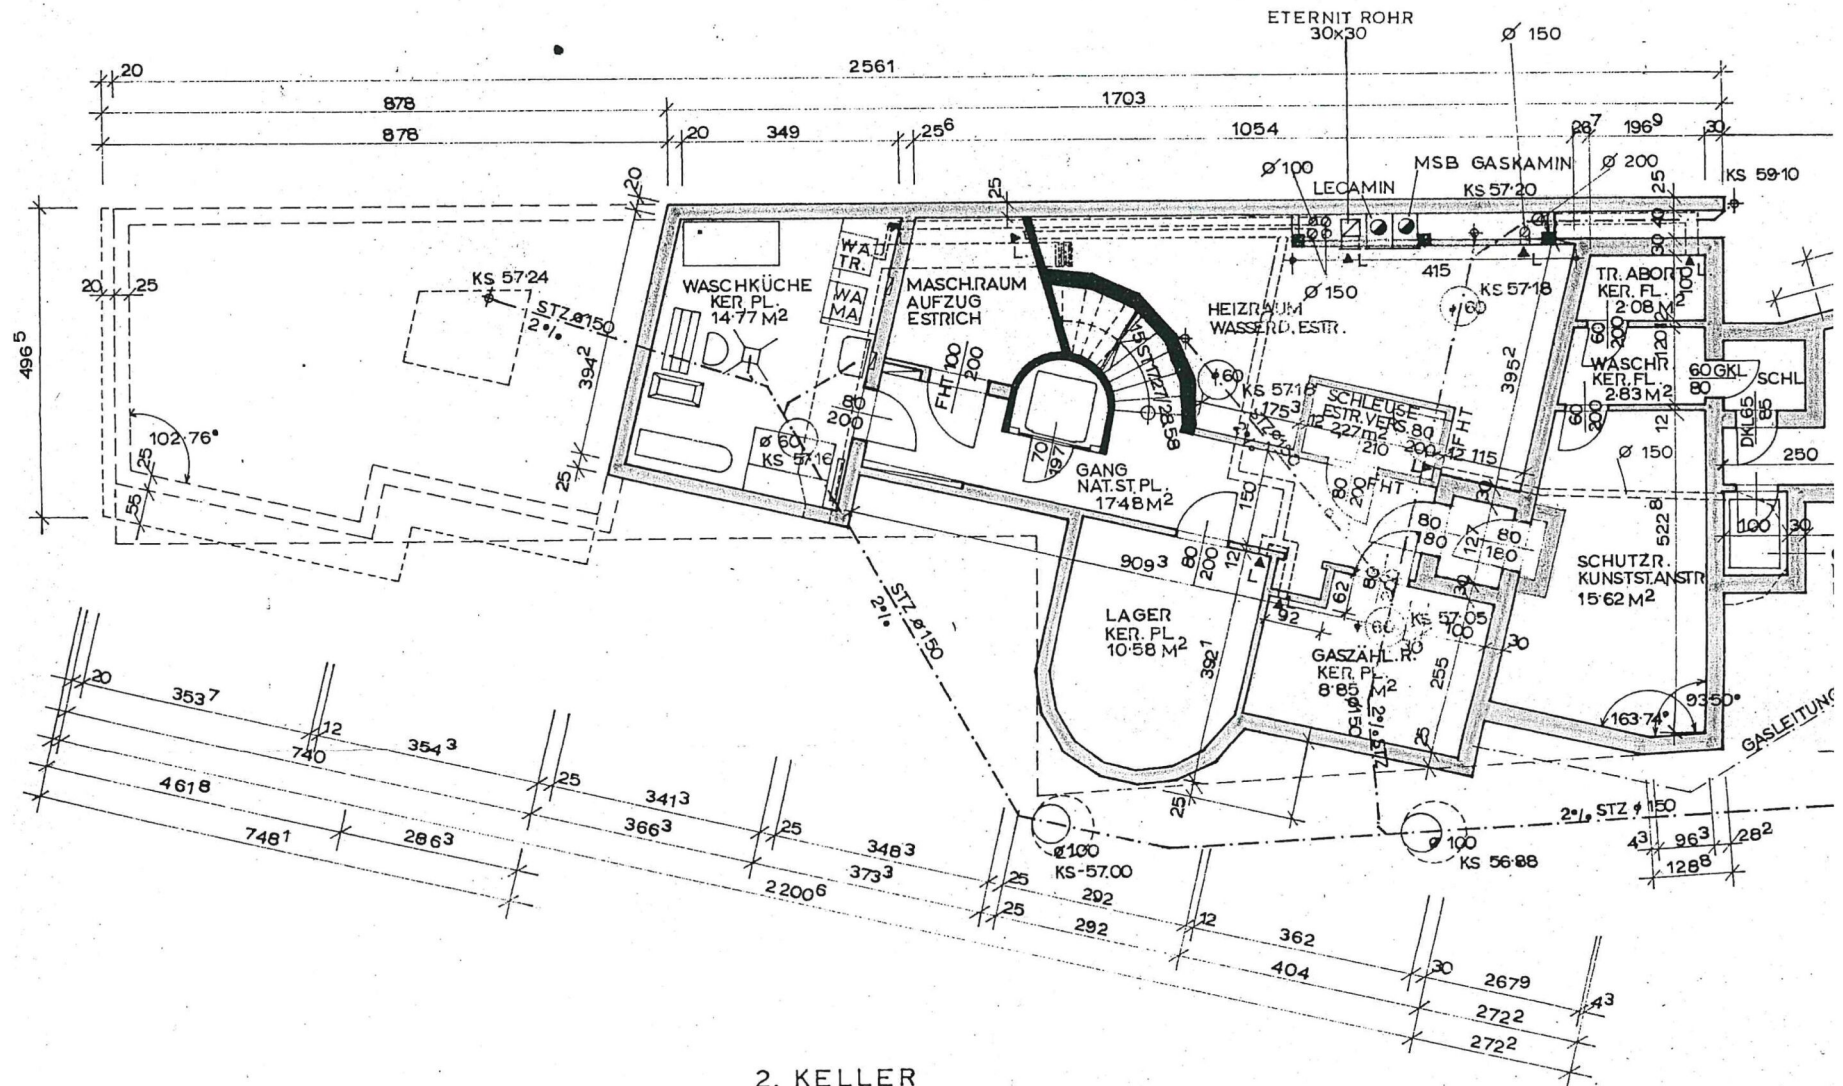

1. UNTERGESCHOSS

M=1:100

2. KELLER

Unser Blick ist immer nach vorne gerichtet:

Die EHL-Immobiliengruppe lebt ihre Unternehmenswerte.
Täglich. Kompetent. Engagiert. Leidenschaftlich.
In allen Dienstleistungsbereichen.

Vermittlung	Wohnimmobilien	Anlageobjekte
Bewertung	Vorsorgewohnungen	Zinshäuser
Investment	Büroimmobilien	Betriebsliegenschaften
Asset Management	Einzelhandelsobjekte	Grundstücke
Market Research	Logistikimmobilien	Hotels

EHL Wohnen GmbH

Prinz-Eugen-Straße 8-10, 1040 Wien | T +43 1 512 76 90 | wohnung@ehl.at | wohnung.at



Wir leben
Immobilien.

