


Top 2	
Keller- und Abstellfläche	3,42 m ²
Loggia	6,87 m ²
Terrasse/Balkon	6,87 m ²
Wohnfläche	55,55 m ²
Eigengarten	119,57 m ²
SUMME	192,28 m²

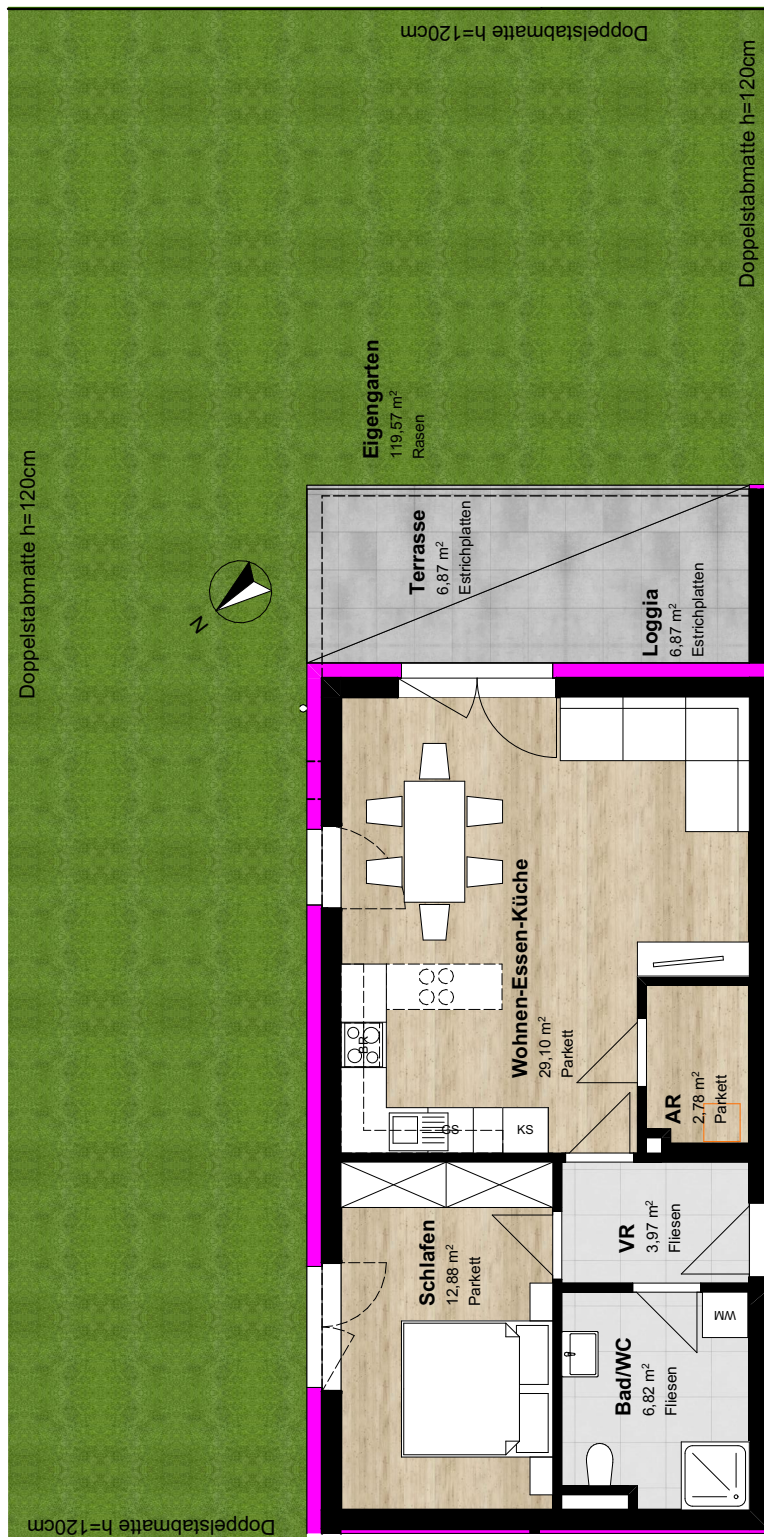

Top 2 EG Kapellenweg 5, 4224 Wartberg ob der Aist



Die angegebenen Maße sind Rohbaumaße und weichen von den Fertigmaßen geringfügig ab (Innenputz, Bautoleranz), es sind daher unbedingt Naturmaße zu nehmen. Fenstermaße sind Mauerlichten, Türmaße sind Durchgangslichten. | Änderungen vorbehalten.
Alle eingezeichneten Einrichtungsgegenstände sind unverbindliche Vorschläge und nicht Bestandteil des Kaufgegenstandes, ausgenommen Sanitärkeramik im Bad/WC lt. Bau- und Ausstattungsbeschreibung.