


3D Ansicht süd Objekt Hauptstrasse 27, A-4642 Sattledt:

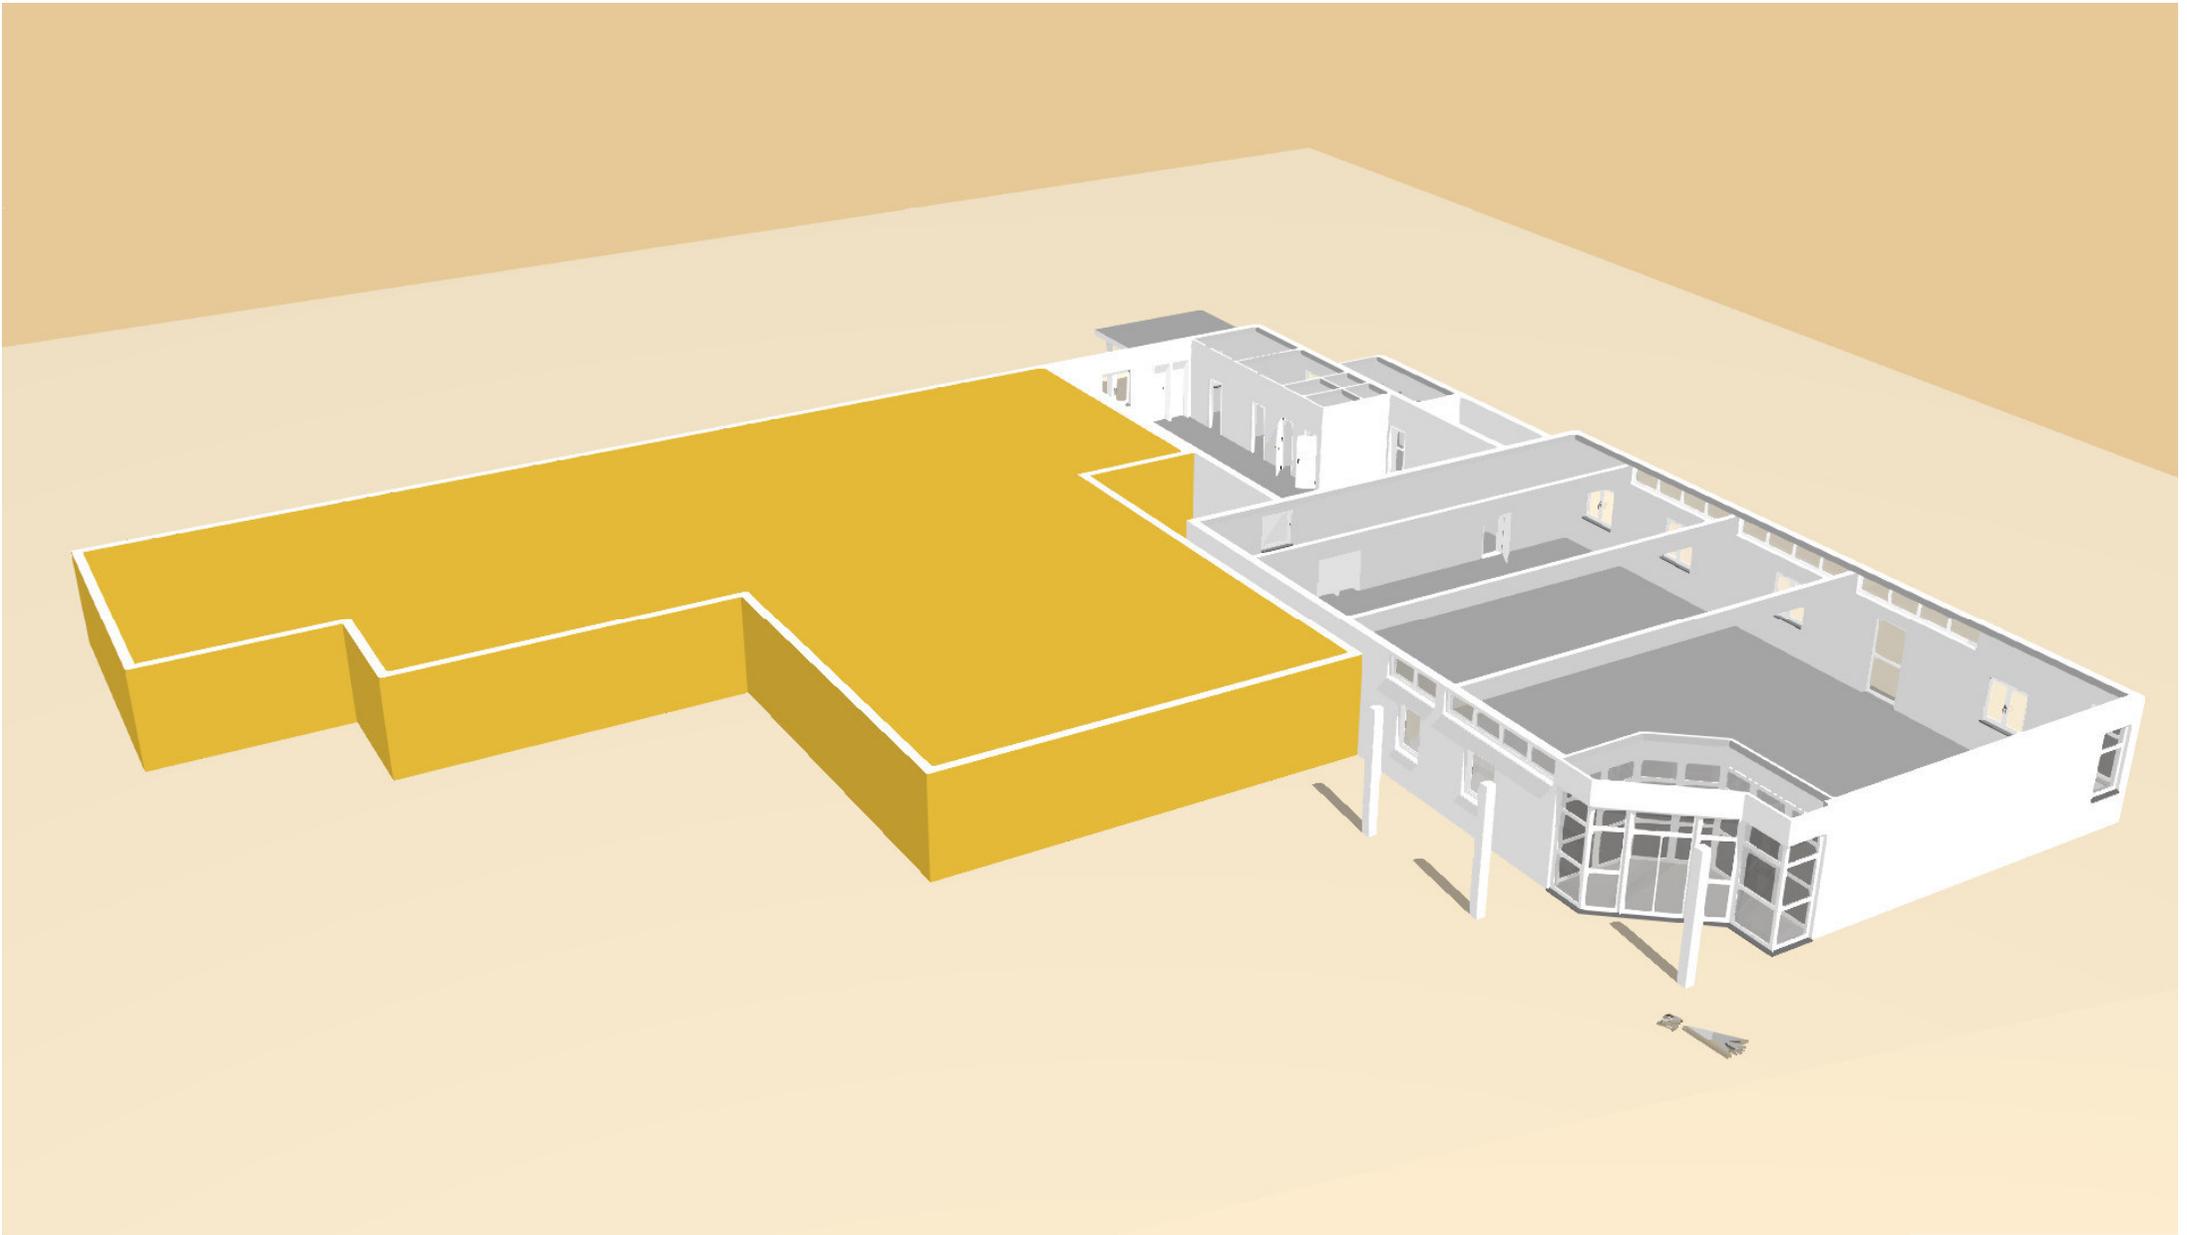

Naturmaß nehmen, Koten prüfen