


TÜR 11
Übersichtsplan Garten
Maßstab 1:200

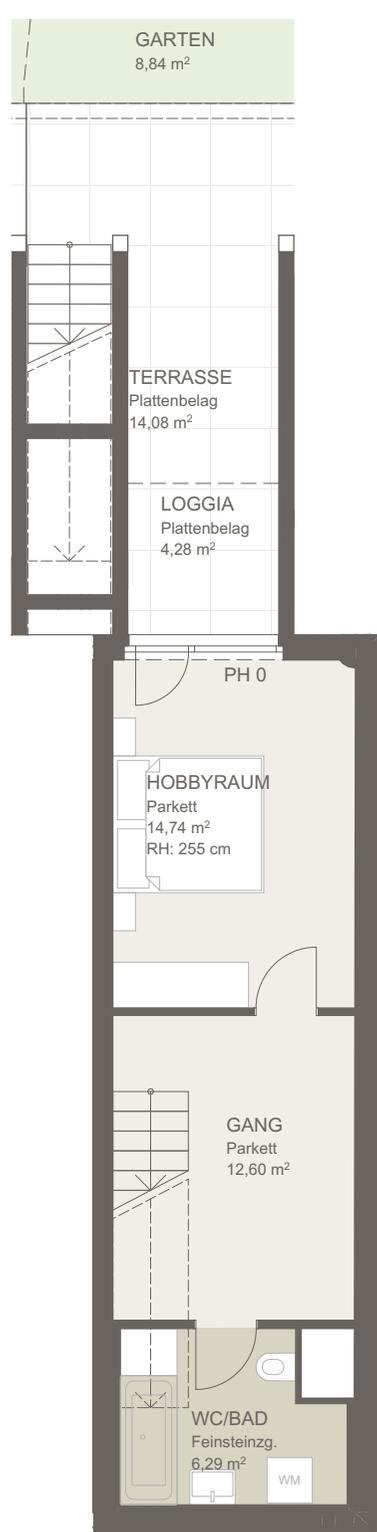

Untergeschoß



Erdgeschoß



KOBEL
gasse 9



TÜR 11

Wohnräume	79,48 m ²
Loggia	4,28 m ²
Terrasse	23,07 m ²
Garten	8,84 m ²

Maßstab 1:100
Stand 17.04.2025

Ausstattung gemäß Baubeschreibung, die dargestellte Möblierung - ausgenommen Bade-wanne, Waschtisch und WC - ist nicht Bestandteil des Lieferumfangs und dient als Einrichtungsvorschlag. Alle dargestellten Gegenstände haben symbolhaften Charakter. Spielplatz und Gartengestaltung ist im Kaufpreis nicht enthalten. Druck- und Satzfehler, sowie Irrtümer und baulich bedingte Änderungen vorbehalten. Die Wohnungsgrößen sind Circa-Angaben und können sich durch die Detailplanung geringfügig ändern. Maßgeblich ist in jedem Fall der Kaufvertrag.