


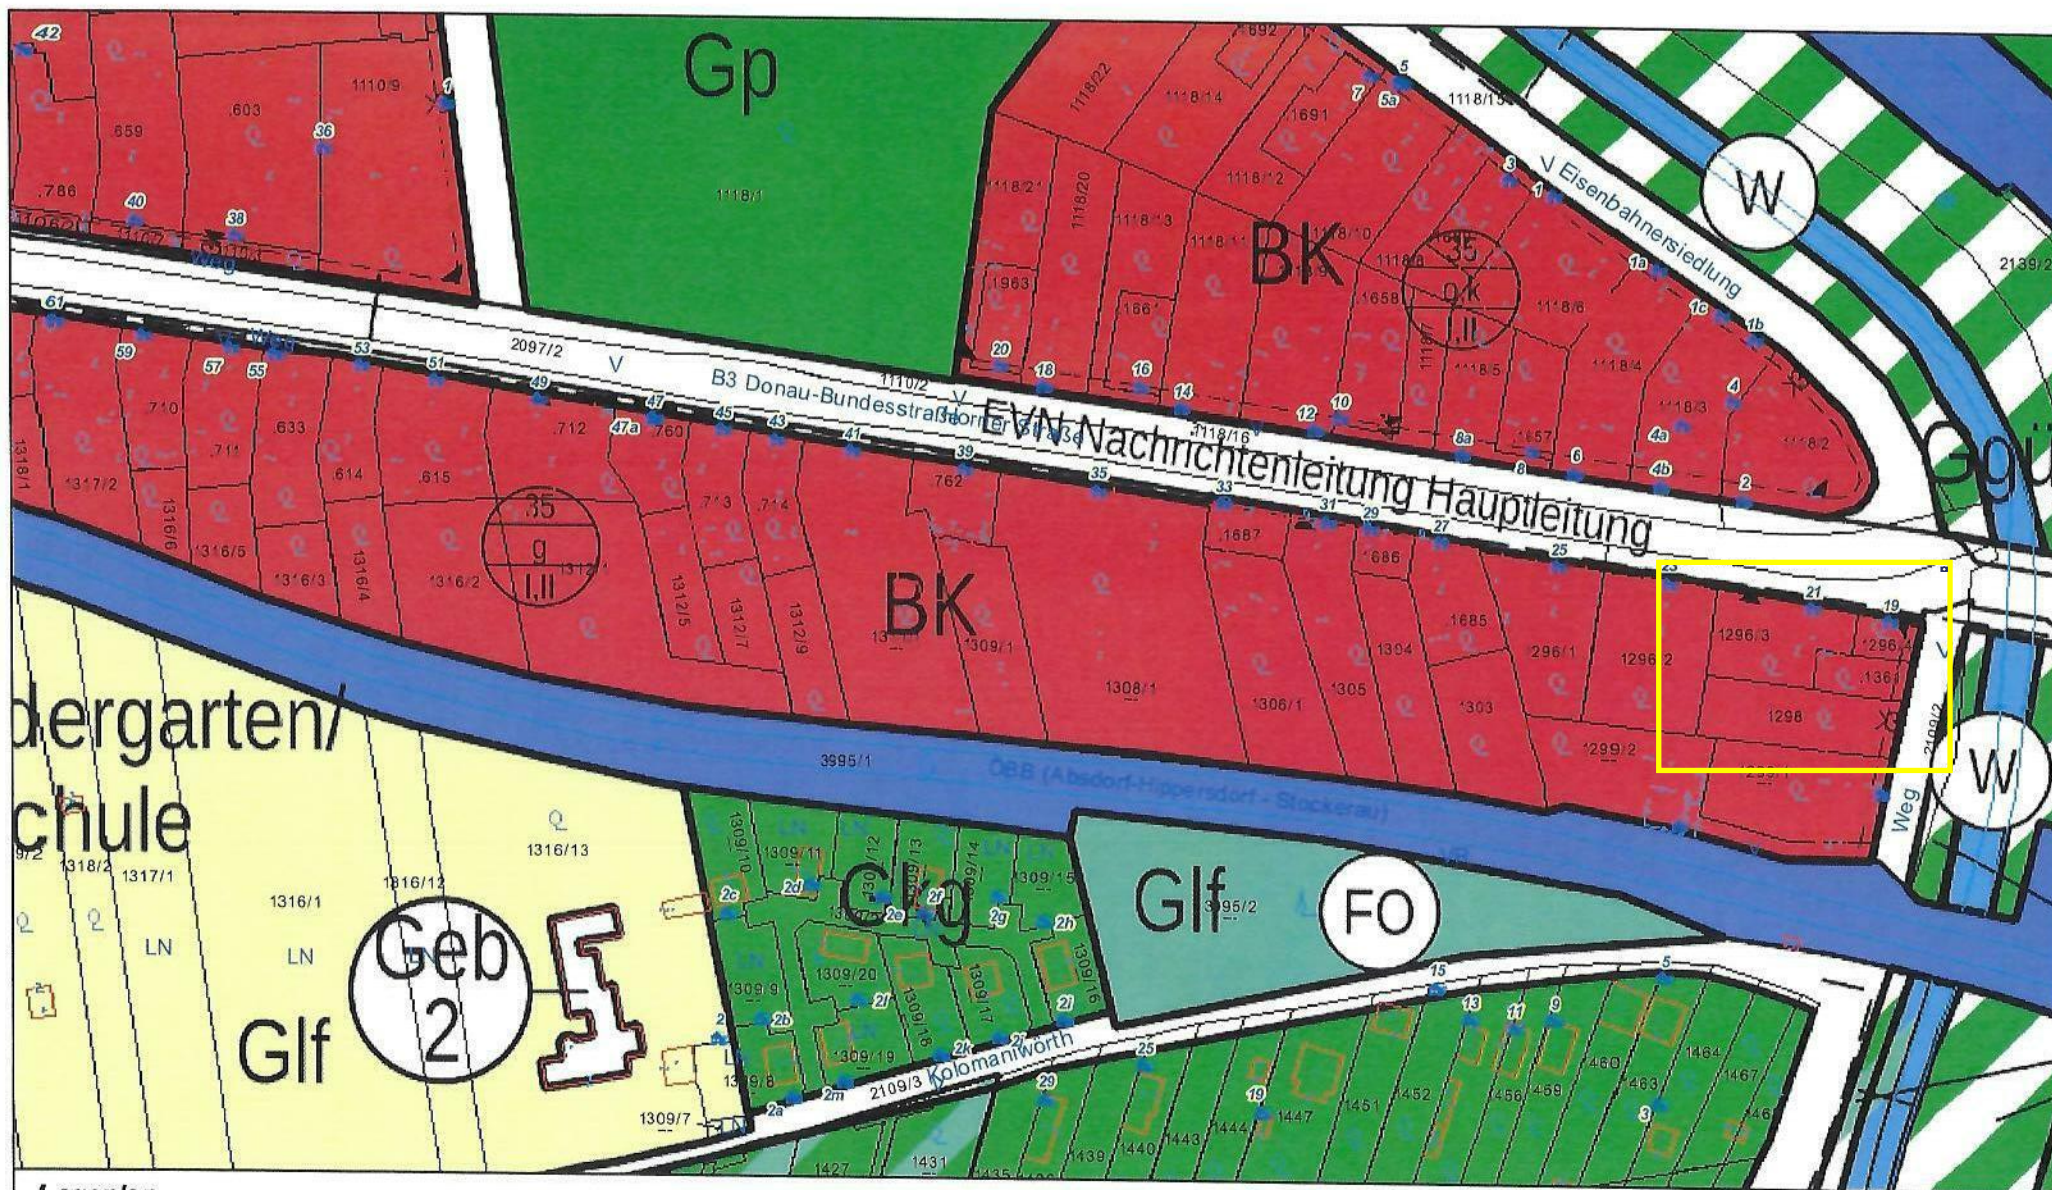

Lageplan

Stadtgemeinde Stockerau

2000 Stockerau, Rathausplatz 1

Tel: 02266/695

e-Mail: stadtgemeinde@stockerau.gv.at

Copyright: DKM - (c) Bundesamt für Eich-und Vermessungswesen

HINWEIS: Rechtsanspruch aus dieser Darstellung nicht ableitbar!



Plotdatum: 26.03.2026
Maßstab (im Original): 1:1.500
Erstellt durch Anwender:
Sehija Pedic_Stockerau

