


SCHNITT AA

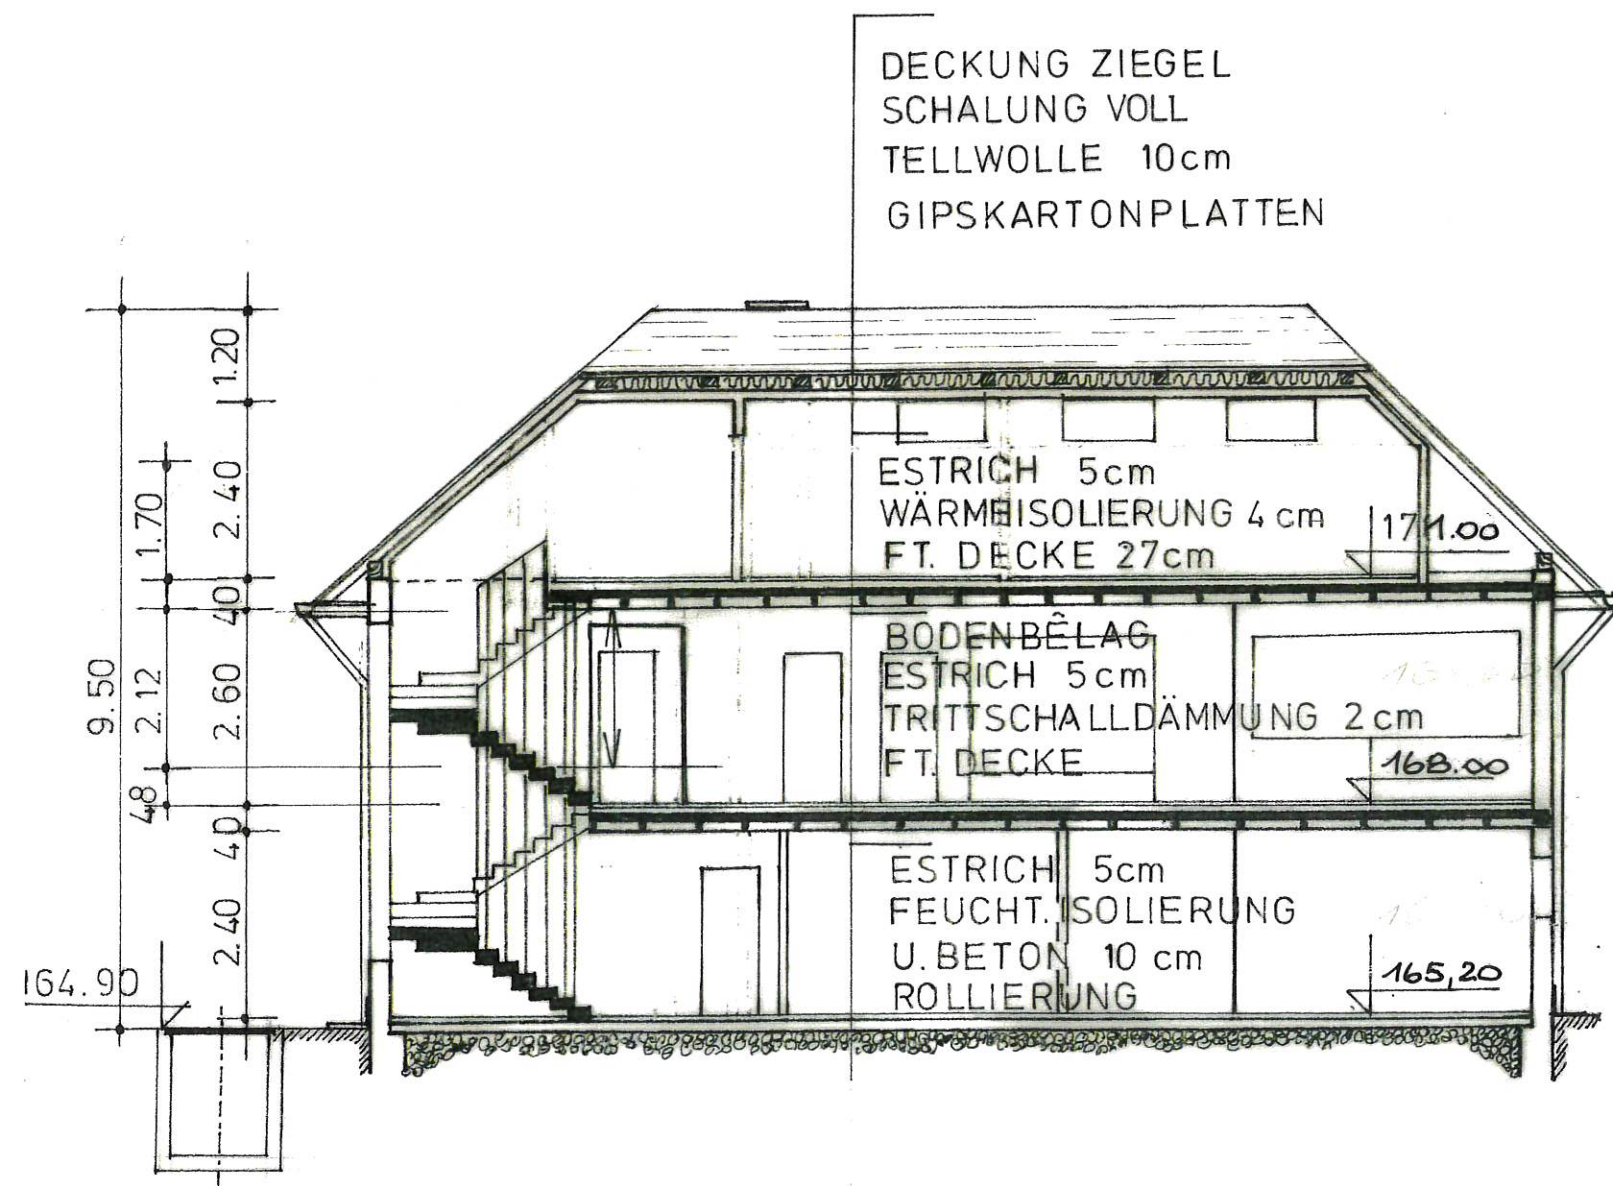

WOHNFLÄCHE I 113,97 M²

VERBAUTE FLÄCHE 162,79 M²

UMBAUTER RAUM 686,75 M³

EINREICHPLAN EINES EIN- FAMILIENHAUSES IN ZWÖLFAXING NÄCHST DER STÖCKLSTRASSE FÜR REINHOLD GETTINGER WOHNH.: SCHWÉCHAT HAUPTPLATZ 9-10

EZ:


GRSTNR:

127/17

KAT. GEM:

ZWÖLFAXING

GRUNDEIGENTÜMER

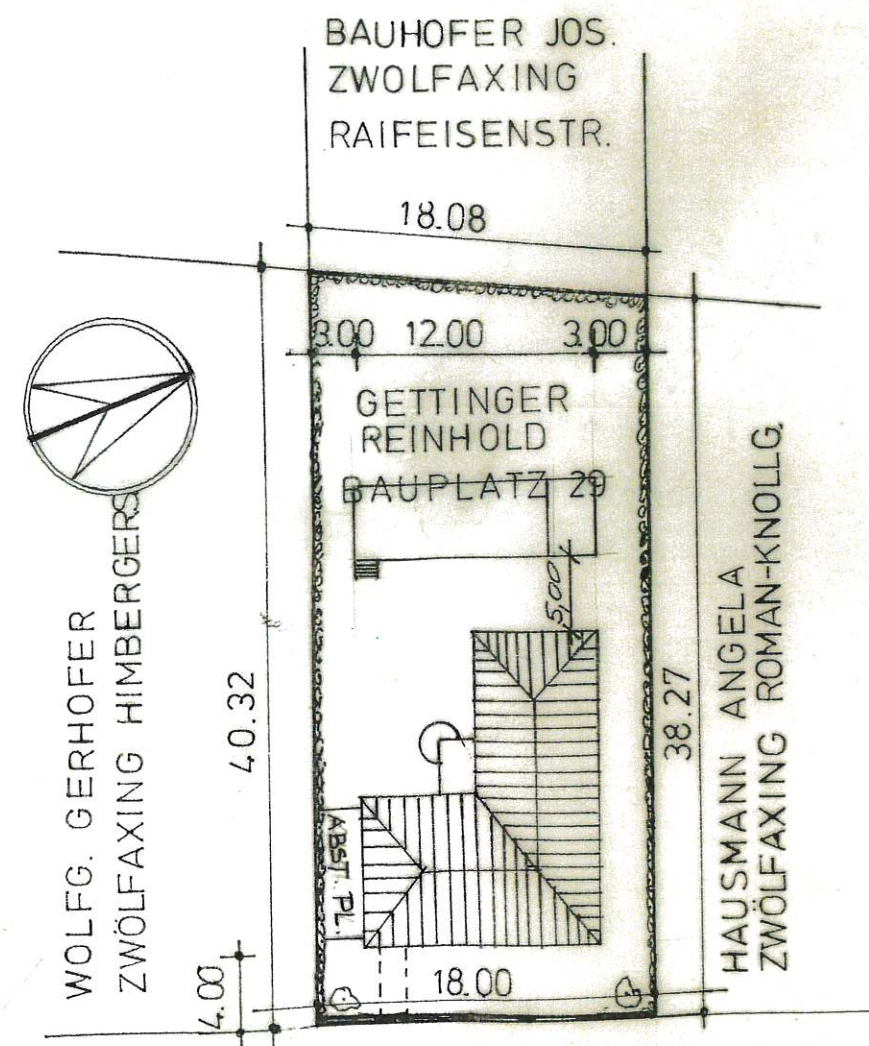

BAUHERR

BAUFÜHRER

PLANVERFASSER