


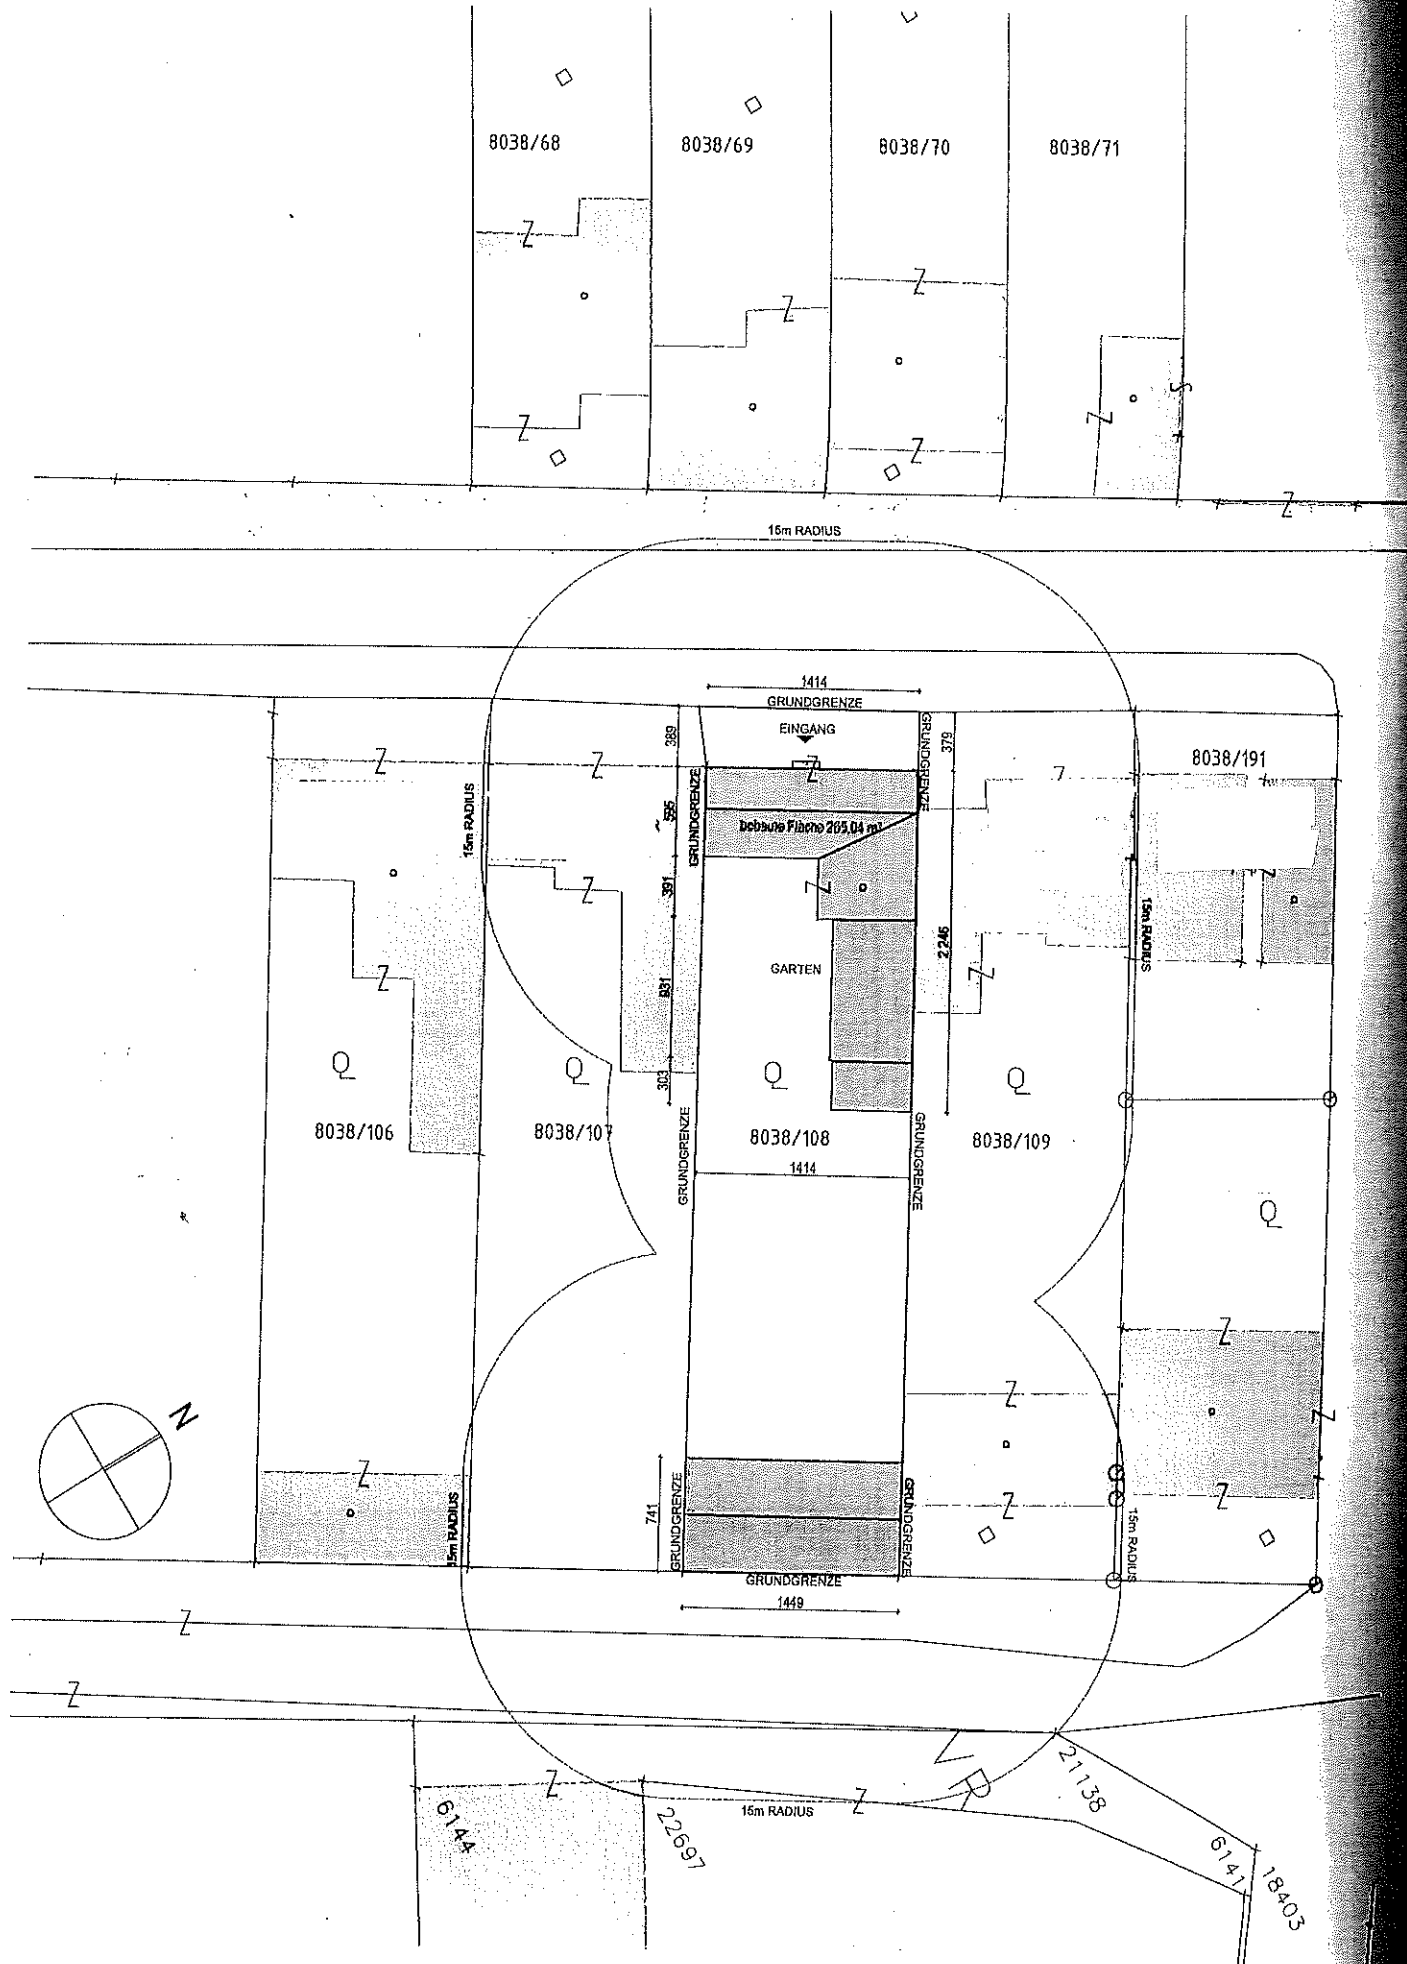

Lageplan M=1:500