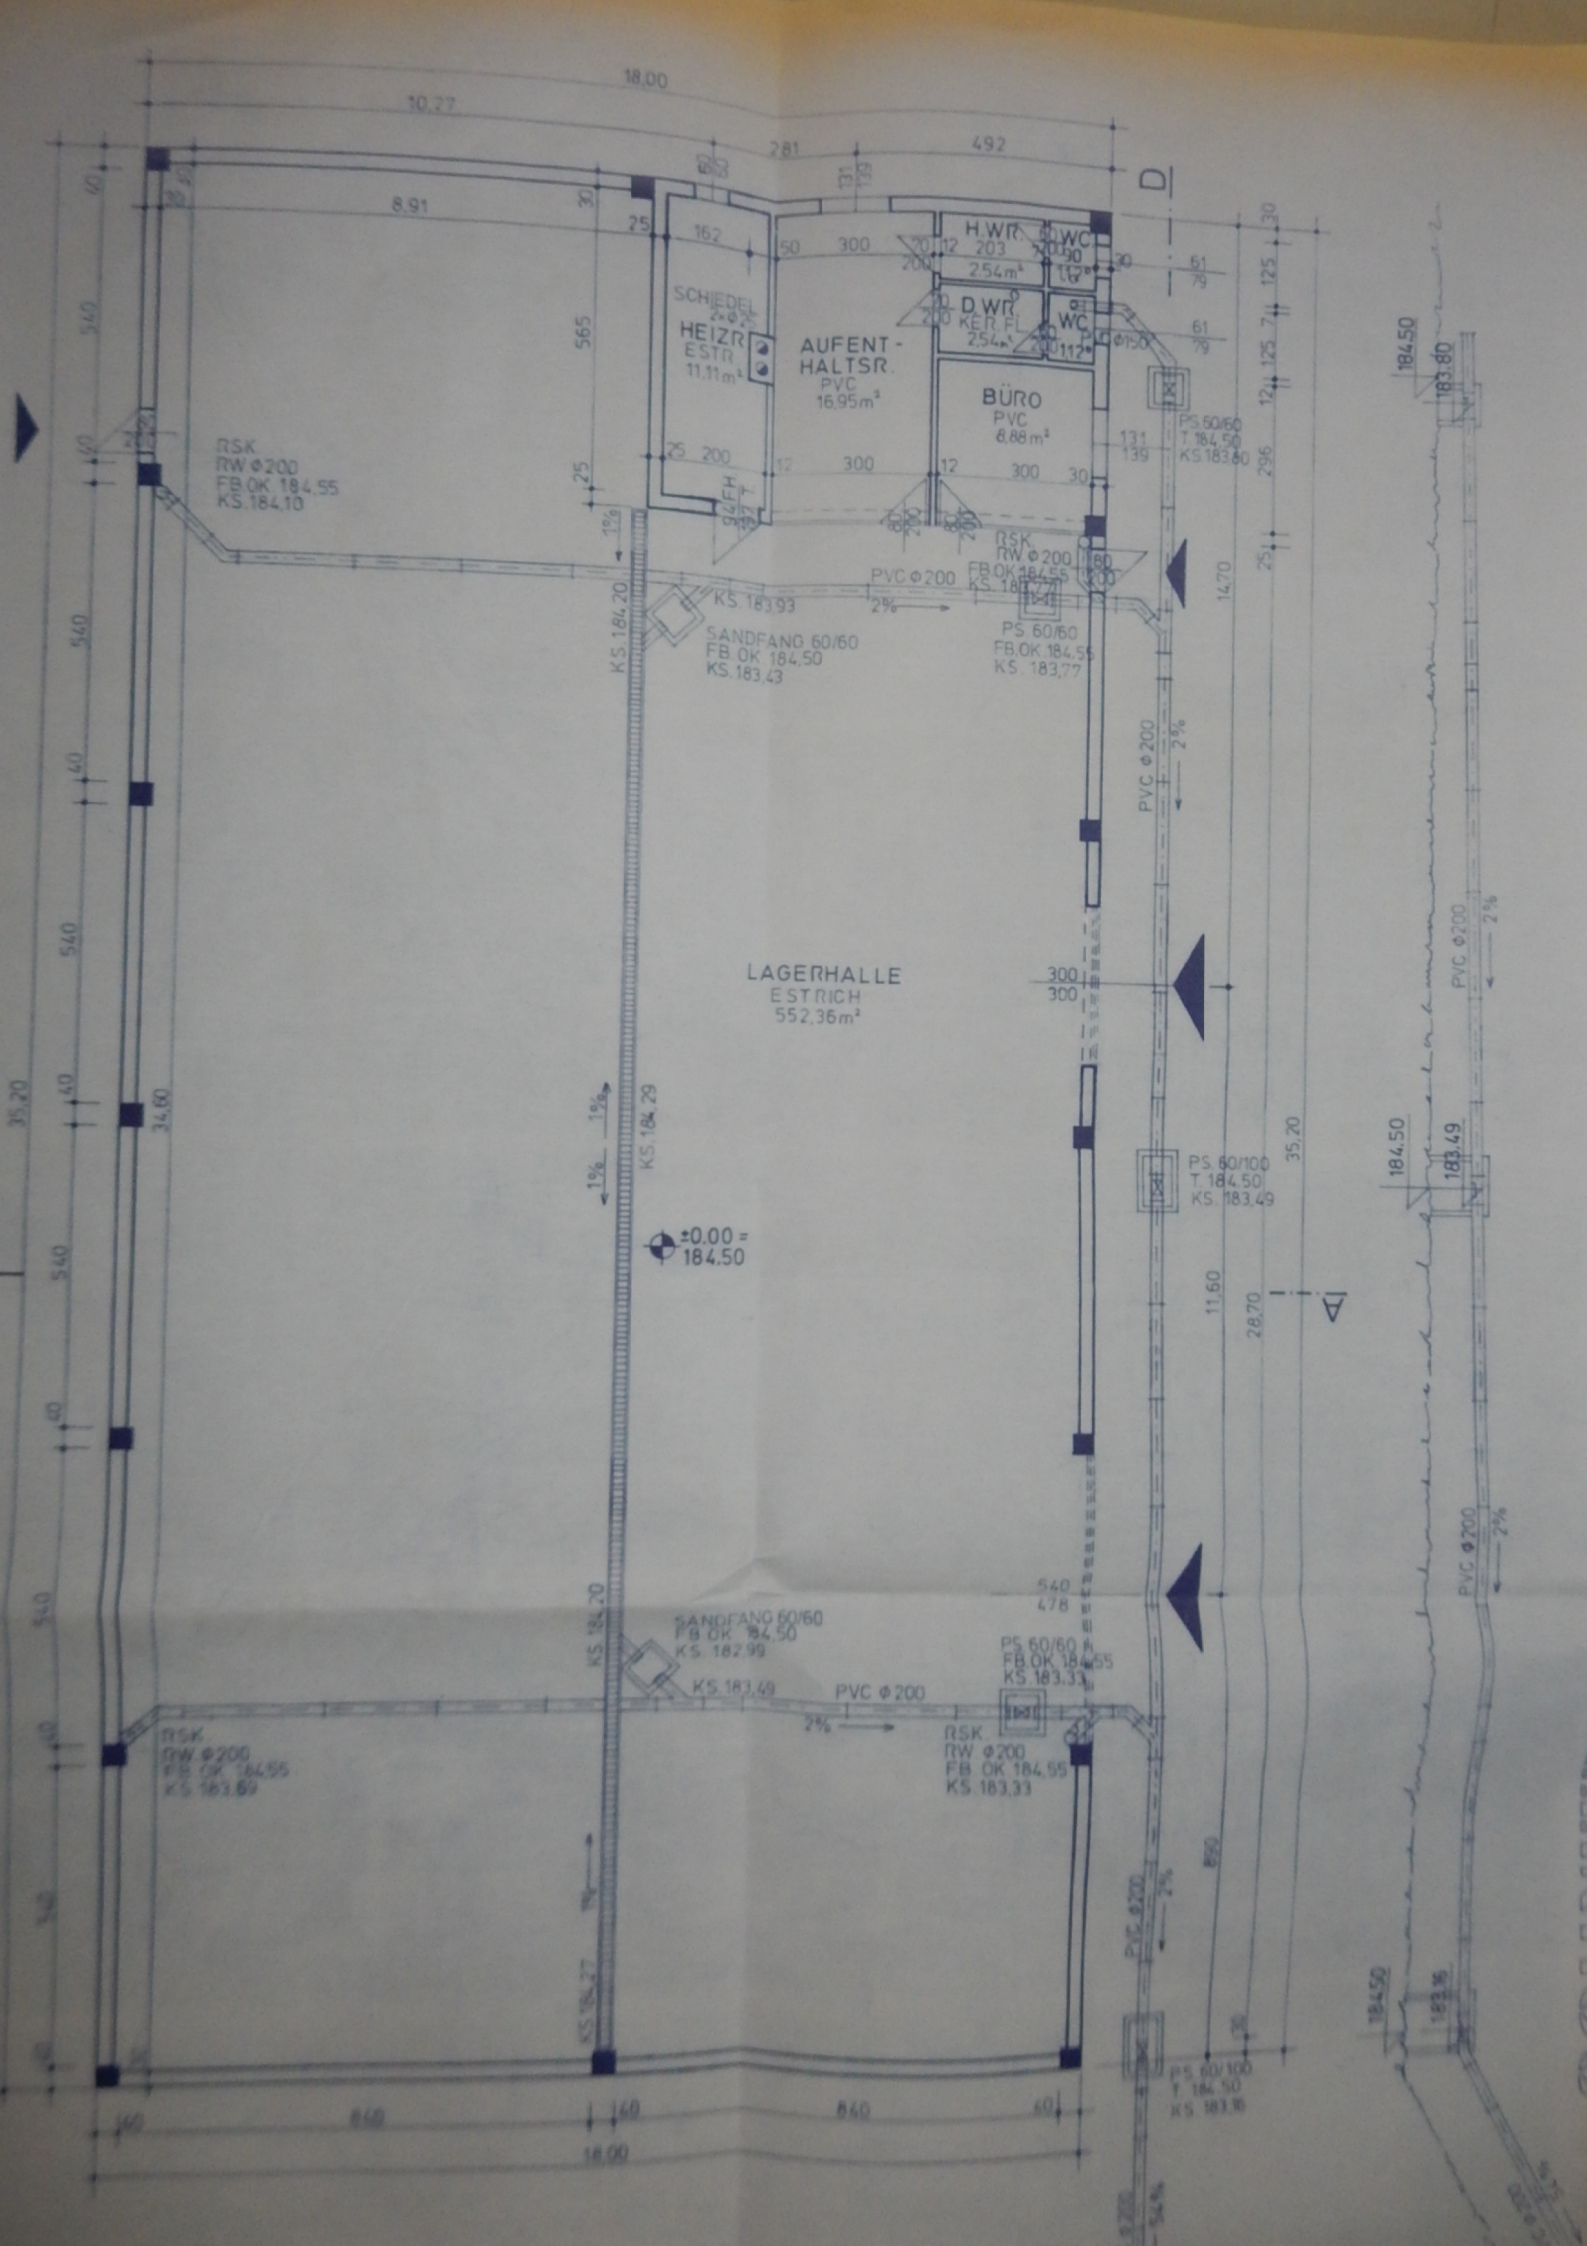
18.00
10.27
2.81
4.92
8.91
SCHIEDEL 2×Φ20
HEIZR.
ESTR.
11.11m²
AUFENT-
HALTSR.
PVC
16.95m²
H.WR.
2.54m²
WC
D.WR.
KER.FL.
2.54m²
WC
BÜRO
PVC
8.88m²
RSK
RW Φ200
FB.OK 184.55
KS.184.10
PS 60/60
T. 184.50
KS.183.80
PVC Φ200
KS.183.93
SANDFANG 60/60
FB.OK 184.50
KS.183.43
PS 60/60
FB.OK 184.55
KS. 183.77
LAGERHALLE
ESTRICH
552.36m²
±0.00 =
184.50
PS 60/100
T. 184.50
KS. 183.49
SANDFANG 60/60
FB.OK 184.50
KS. 182.99
KS.183.49
PS 60/60
FB.OK 184.55
KS 183.33
RSK
RW Φ200
FB.OK 184.55
KS.183.33
RSK
RW Φ200
FB.OK 184.55
KS.183.89
PS 60/100
T. 184.50
KS 183.16
35.20
34.80
14.70
11.60
28.70
8.60
18.00