

EINREICHPLAN

FRANZ WINKLER
7571 RUDERSDORF 71



BAUWERBER

GRUNDSTÜCKS-
EIGENTÜMER

PLANVERFASSER

BAUFÜHRER



BAUBEHÖRDE

Baubehörde der Gemeinde Rudersdorf

Bei Bauverhandlung vom 27. Juni 1990
vorlegen u. zur Ausführung mit Zahl 131-18-7/90
vom 20. Juli 1990 genehmigt.

Der Bürgermeister:



ARCHITEKT DIPL. ING. HANS RICHTER


STAATL. BÉFUGTER UND BEEIDETER ZIVILTECHNIKER

8280 FÜRSTENFELD Raiffeisengasse 6
7571 RUDERSDORF Tel.: 03382/71720

Tel.: 03382/52449
Fax: 03382/7199322

**ZUBAU EINER LAGERHALLE AUF
DEM GRUNDSTÜCK NR. 250 DER
KG. RUDERSDORF**

Bearbeiter	Zeichner	Genehmiger	Datum	Maßstab	Plan - Nr.:
	Pe. R.		05.1990	1:100	222

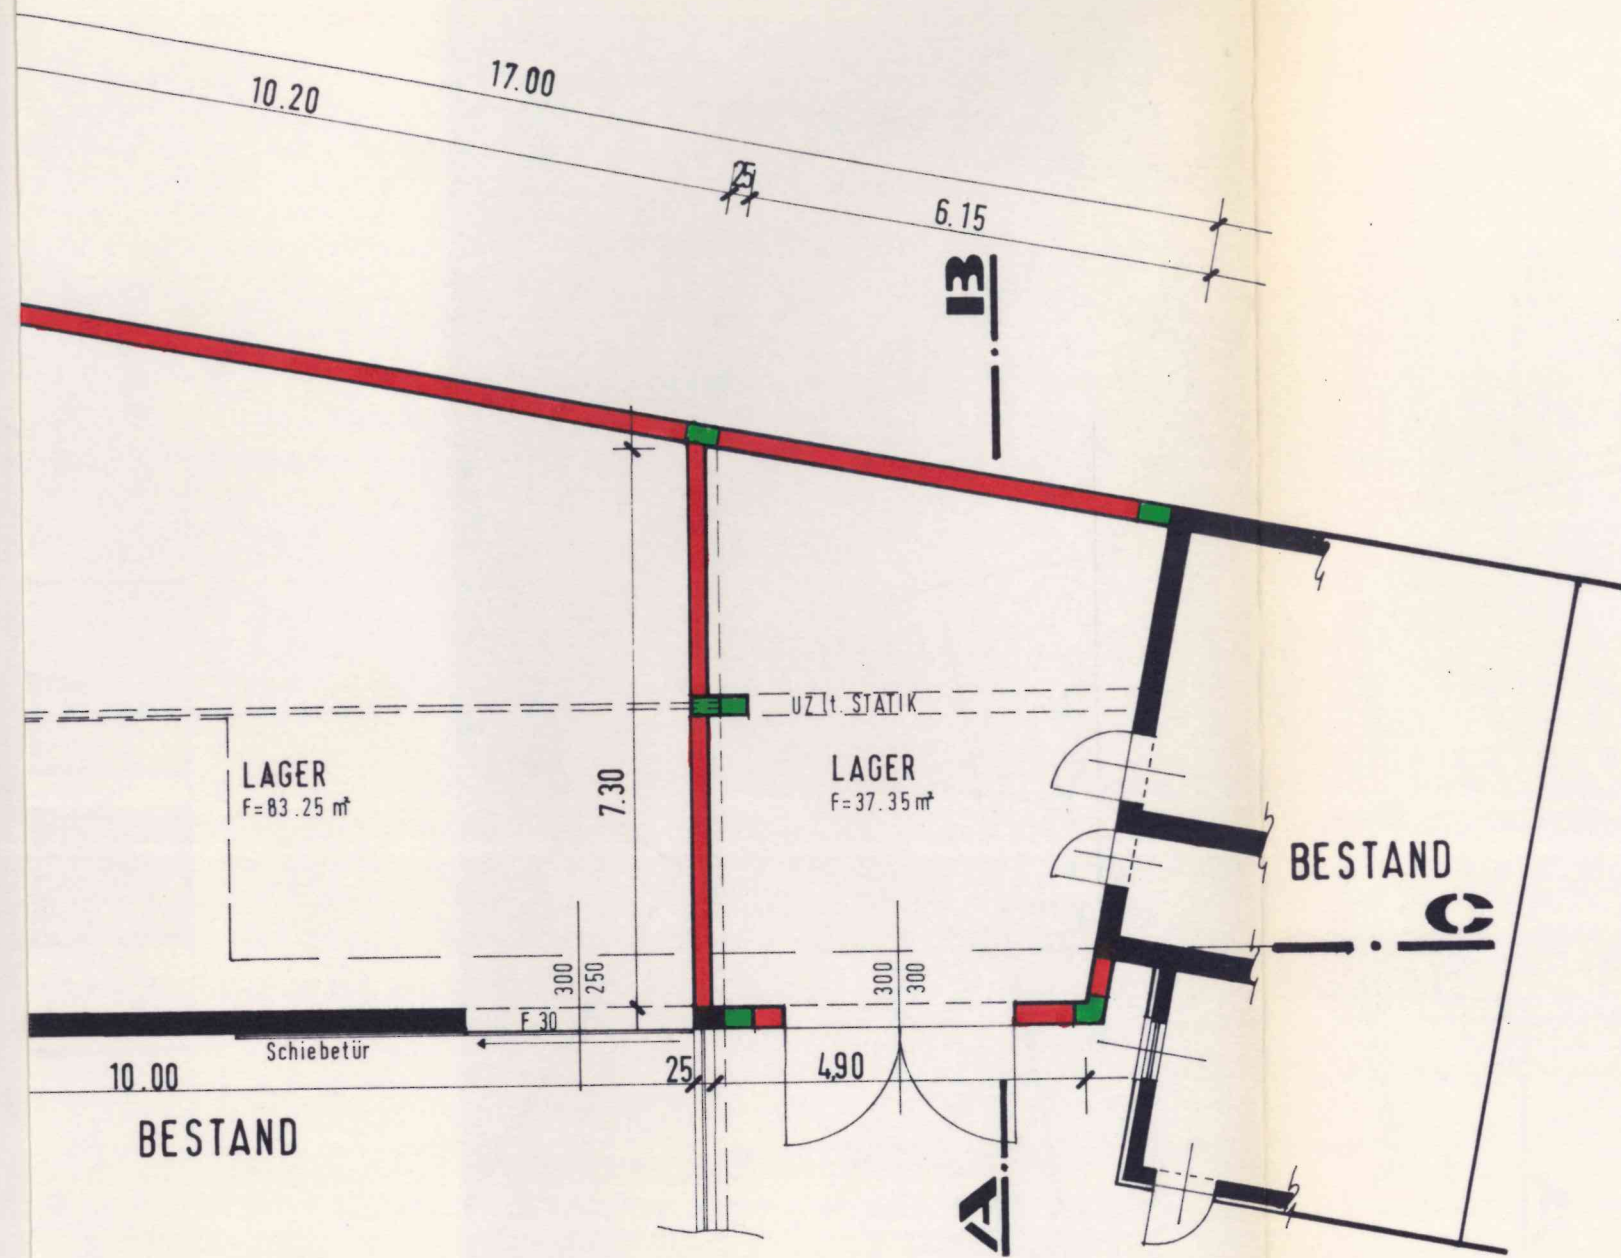

GRUNDRISS



SCHNITT

