

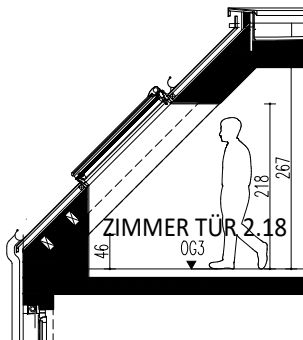


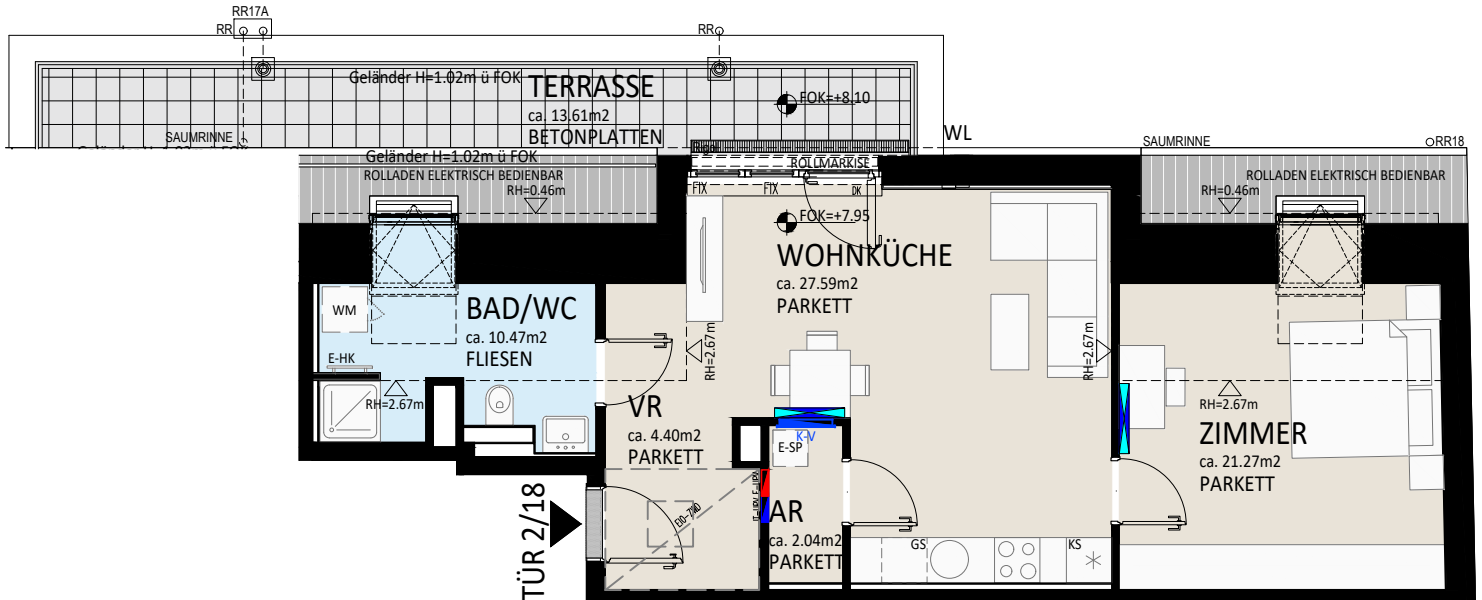

Hauffgasse 29, 1110 Wien		
WOHNUNGSPLAN	STOCK: OG3	2.Zimmer Wohnung
TÜR 2/18	www.familienwohnbau.at	Raumhöhe 0,46-2,67 m
Wohnräume 65,77 m²	Ausdruckdatum: 21.01.2026	
SUMME 65,77 m²	Änderungen aus technischen oder rechtlichen Gründen vorbehalten. Unverbindlicher Möblierungsvorschlag - Ausstattung lt. Bau- und Ausstattungsbeschreibung Naturmaße nehmen	
	Architektur:	
	u.m.a. architektur ziviltechniker gmbh	
Terrasse 13,61 m²		
Kellerabteil 2,67 m²		

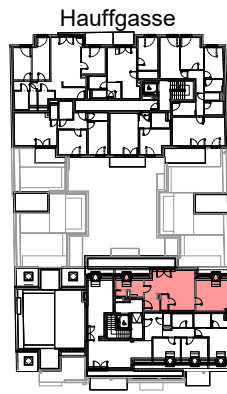