




Sonnenweiher  
Grafenwörth

[mein-haus-am-see.at](http://mein-haus-am-see.at)



In Kooperation mit der NV.  
Die Niederösterreichische Versicherung

Änderung infolge Behördenauflagen, haustechnischer und konstruktiver Maßnahmen vorbehalten. Statische und bauphysikalische Details sind nicht Planinhalt. Die Wohnungs- und Raumgrößen sind Circaangaben und können sich aufgrund der Detail- und Ausführungsplanung sowie Bautoleranzen ändern. Dieser Plan ist zum Anfertigen von Einbaumöbeln nicht geeignet. Einrichtung erfolgt lt. Bau- und Ausstattungsbeschreibung. Haustechniksymbole und Sanitärkeramik (Badewannen, Waschtisch, WCs, etc.) sind nicht maßgenau und definieren nur die Lage. Stand: 26.02.2025

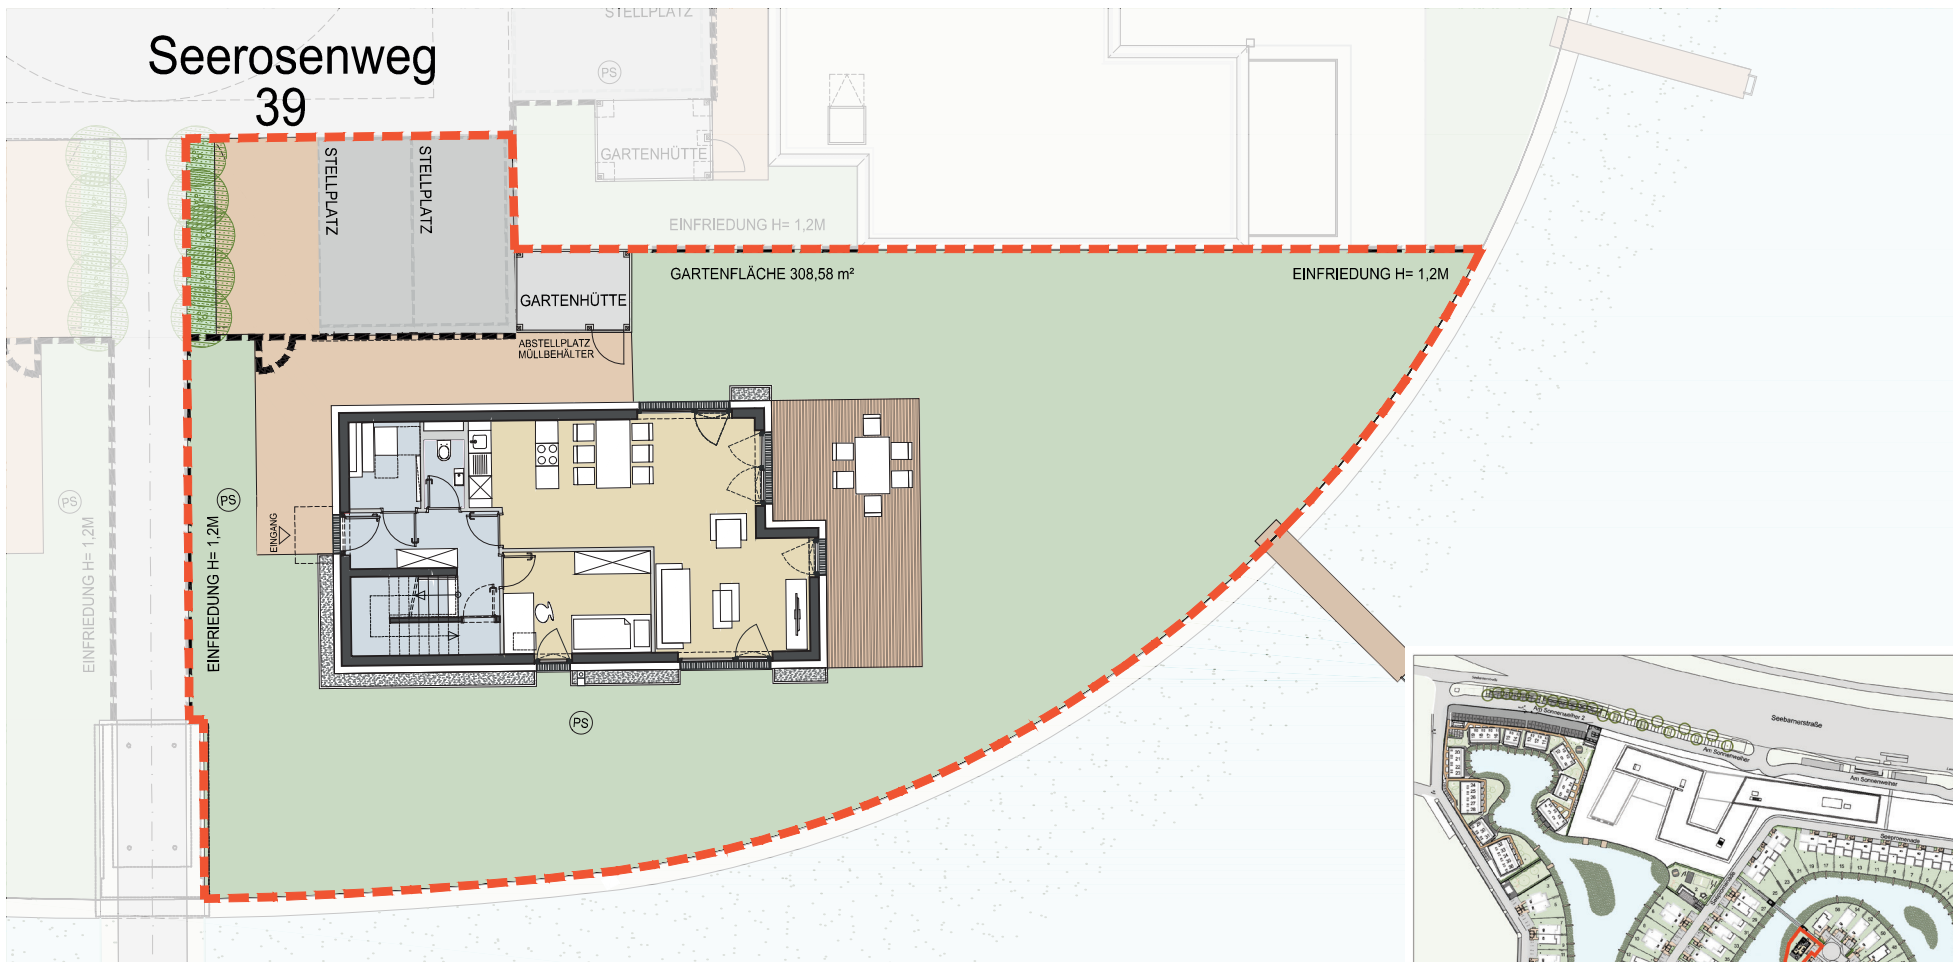

5m

1m

0m

A4/M 1:200

## 3484 Grafenwörth, SEEROSENWEG 39

### Erdgeschoss, Einfamilienhaus Typ 3

#### Wohnungsdetails


Wohnfläche:	125,85 m <sup>2</sup>	PS	Putzschaft
Terrasse:	22,17 m <sup>2</sup>	---	Grundstücksgrenze
Gartenfläche:	308,58 m <sup>2</sup>		
Grundstücksfläche:	469,14 m <sup>2</sup>		
2 PKW Stellplätze			



Änderung infolge Behördenauflagen, haustechnischer und konstruktiver Maßnahmen vorbehalten. Statische und bauphysikalische Details sind nicht Planinhalt. Die Wohnungs- und Raumgrößen sind Circaangaben und können sich aufgrund der Detail- und Ausführungsplanung sowie Bautoleranzen ändern. Dieser Plan ist zum Anfertigen von Einbaumöbeln nicht geeignet. Einrichtung erfolgt lt. Bau- und Ausstattungsbeschreibung. Haustechniksymbole und Sanitärkeramik (Badewannen, Waschtisch, WCs, etc.) sind nicht maßgenau und definieren nur die Lage. Stand: 26.02.2025



In Kooperation mit der NV.  
Die Niederösterreichische Versicherung

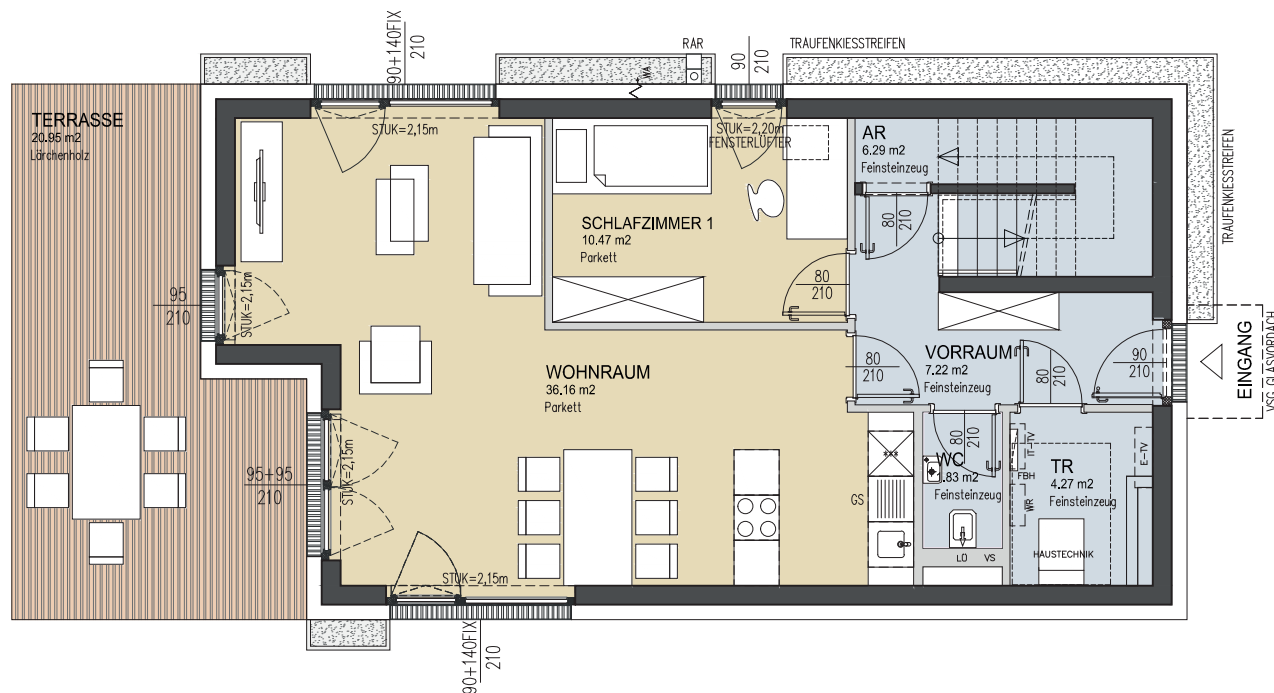

## 3484 Grafenwörth, Seerosenweg 39

### Erdgeschoss, Einfamilienhaus Typ 3

#### Wohnungsdetails

Wohnfläche:	125,85 m <sup>2</sup>
Terrasse:	22,17 m <sup>2</sup>
Gartenfläche:	308,58 m <sup>2</sup>
Grundstücksfläche:	469,14 m <sup>2</sup>
2 PKW Stellplätze	


#### Legende

HK	Handtuchheizkörper	AS	Absturzsicherung	WA	Wasseranschluss
LÜ	Lüfter	RAR	Regenrohr	PV	Photovoltaik
FBH	Fußbodenheizung	STUK	Sturzunterkante	□□□□	Rigol
FPH	Fertigparapethöhe	VS	Vorsatzschale	WR	Wechselrichter PV
E-VT	Elektroverteiler	IT-VT	IT-Verteiler	WM	Waschmaschine
GS	Geschirrspüler	***	Kühlschrank	TR	Technikraum

Änderung infolge Behördenauflagen, haustechnischer und konstruktiver Maßnahmen vorbehalten. Statische und bauphysikalische Details sind nicht Planinhalt. Die Wohnungs- und Raumgrößen sind Circaangaben und können sich aufgrund der Detail- und Ausführungsplanung sowie Bautoleranzen ändern. Dieser Plan ist zum Anfertigen von Einbaumöbeln nicht geeignet. Einrichtung erfolgt lt. Bau- und Ausstattungsbeschreibung. Haustechniksymbbole und Sanitärkeramik (Badewannen, Waschtisch, WCs, etc.) sind nicht maßgenau und definieren nur die Lage. Stand: 26.02.2025



In Kooperation mit der NV.  
Die Niederösterreichische Versicherung

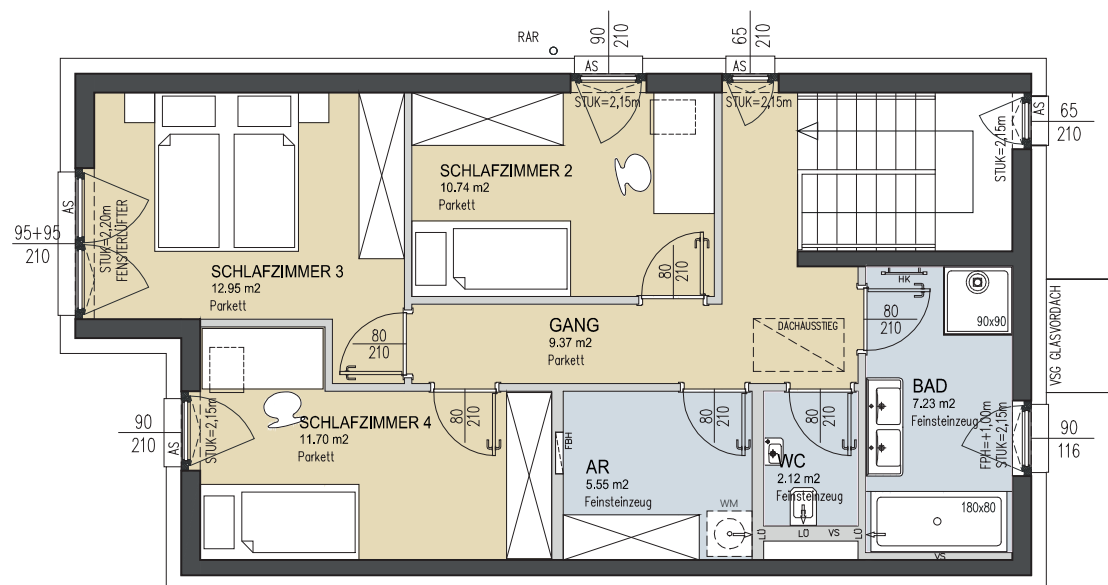

## 3484 Grafenwörth, Seerosenweg 39 Obergeschoss, Einfamilienhaus Typ 3

### Wohnungsdetails

Wohnfläche:	125,85 m <sup>2</sup>
Terrasse:	22,17 m <sup>2</sup>
Gartenfläche:	308,58 m <sup>2</sup>
Grundstücksfläche:	469,14 m <sup>2</sup>
2 PKW Stellplätze	


### Legende

HK	Handtuchheizkörper	AS	Absturzicherung	WA	Wasseranschluss
LÜ	Lüfter	RAR	Regenrohr	PV	Photovoltaik
FBH	Fußbodenheizung	STUK	Sturzunterkante	□□□□	Rigol
FPH	Fertigarapethöhe	VS	Vorsatzschale	WR	Wechselrichter PV
E-VT	Elektroverteiler	IT-VT	IT-Verteiler	WM	Waschmaschine
GS	Geschirrspüler	***	Kühlschrank	TR	Technikraum

Änderung infolge Behördenauflagen, haustechnischer und konstruktiver Maßnahmen vorbehalten. Statische und bauphysikalische Details sind nicht Planinhalt. Die Wohnungs- und Raumgrößen sind Circaangaben und können sich aufgrund der Detail- und Ausführungsplanung sowie Bautoleranzen ändern. Dieser Plan ist zum Anfertigen von Einbaumöbeln nicht geeignet. Einrichtung erfolgt lt. Bau- und Ausstattungsbeschreibung. Haustechniksymbole und Sanitärkeramik (Badewannen, Waschtisch, WCs, etc.) sind nicht maßgenau und definieren nur die Lage. Stand: 26.02.2025



In Kooperation mit der NV.  
Die Niederösterreichische Versicherung

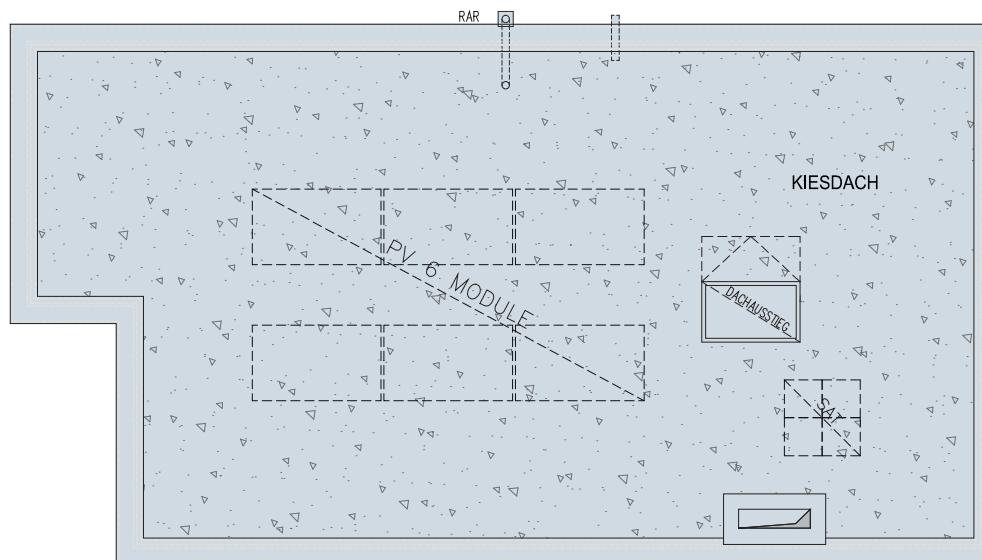

## 3484 Grafenwörth, Seerosenweg 39 Dachdraufsicht, Einfamilienhaus Typ 3

### Wohnungsdetails

Wohnfläche:	125,85 m <sup>2</sup>
Terrasse:	22,17 m <sup>2</sup>
Gartenfläche:	308,58 m <sup>2</sup>
Grundstücksfläche:	469,14 m <sup>2</sup>
2 PKW Stellplätze	

### Legende

HK	Handtuchheizkörper	AS	Absturzsicherung	WA	Wasseranschluss
LÜ	Lüfter	RAR	Regenrohr	PV	Photovoltaik
FBH	Fußbodenheizung	STUK	Sturzunterkante	▣▣▣▣	Rigol
FPH	Fertigparapethöhe	VS	Vorsatzschale	WR	Wechselrichter PV
E-VT	Elektroverteiler	IT-VT	IT-Verteiler	WM	Waschmaschine
GS	Geschirrspüler	***	Kühlschrank	TR	Technikraum

Änderung infolge Behördenauflagen, haustechnischer und konstruktiver Maßnahmen vorbehalten. Statische und bauphysikalische Details sind nicht Planinhalt. Die Wohnungs- und Raumgrößen sind Circaangaben und können sich aufgrund der Detail- und Ausführungsplanung sowie Bautoleranzen ändern. Dieser Plan ist zum Anfertigen von Einbaumöbeln nicht geeignet. Einrichtung erfolgt lt. Bau- und Ausstattungsbeschreibung. Haustechniksymbole und Sanitärkeramik (Badewannen, Waschtisch, WCs, etc.) sind nicht maßgenau und definieren nur die Lage. Stand: 26.02.2025



In Kooperation mit der NV.  
Die Niederösterreichische Versicherung