
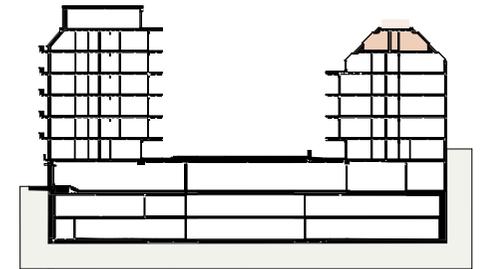
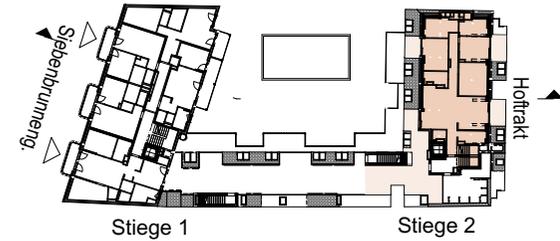


# Siebenbrunnengasse 44

A-1050 Wien

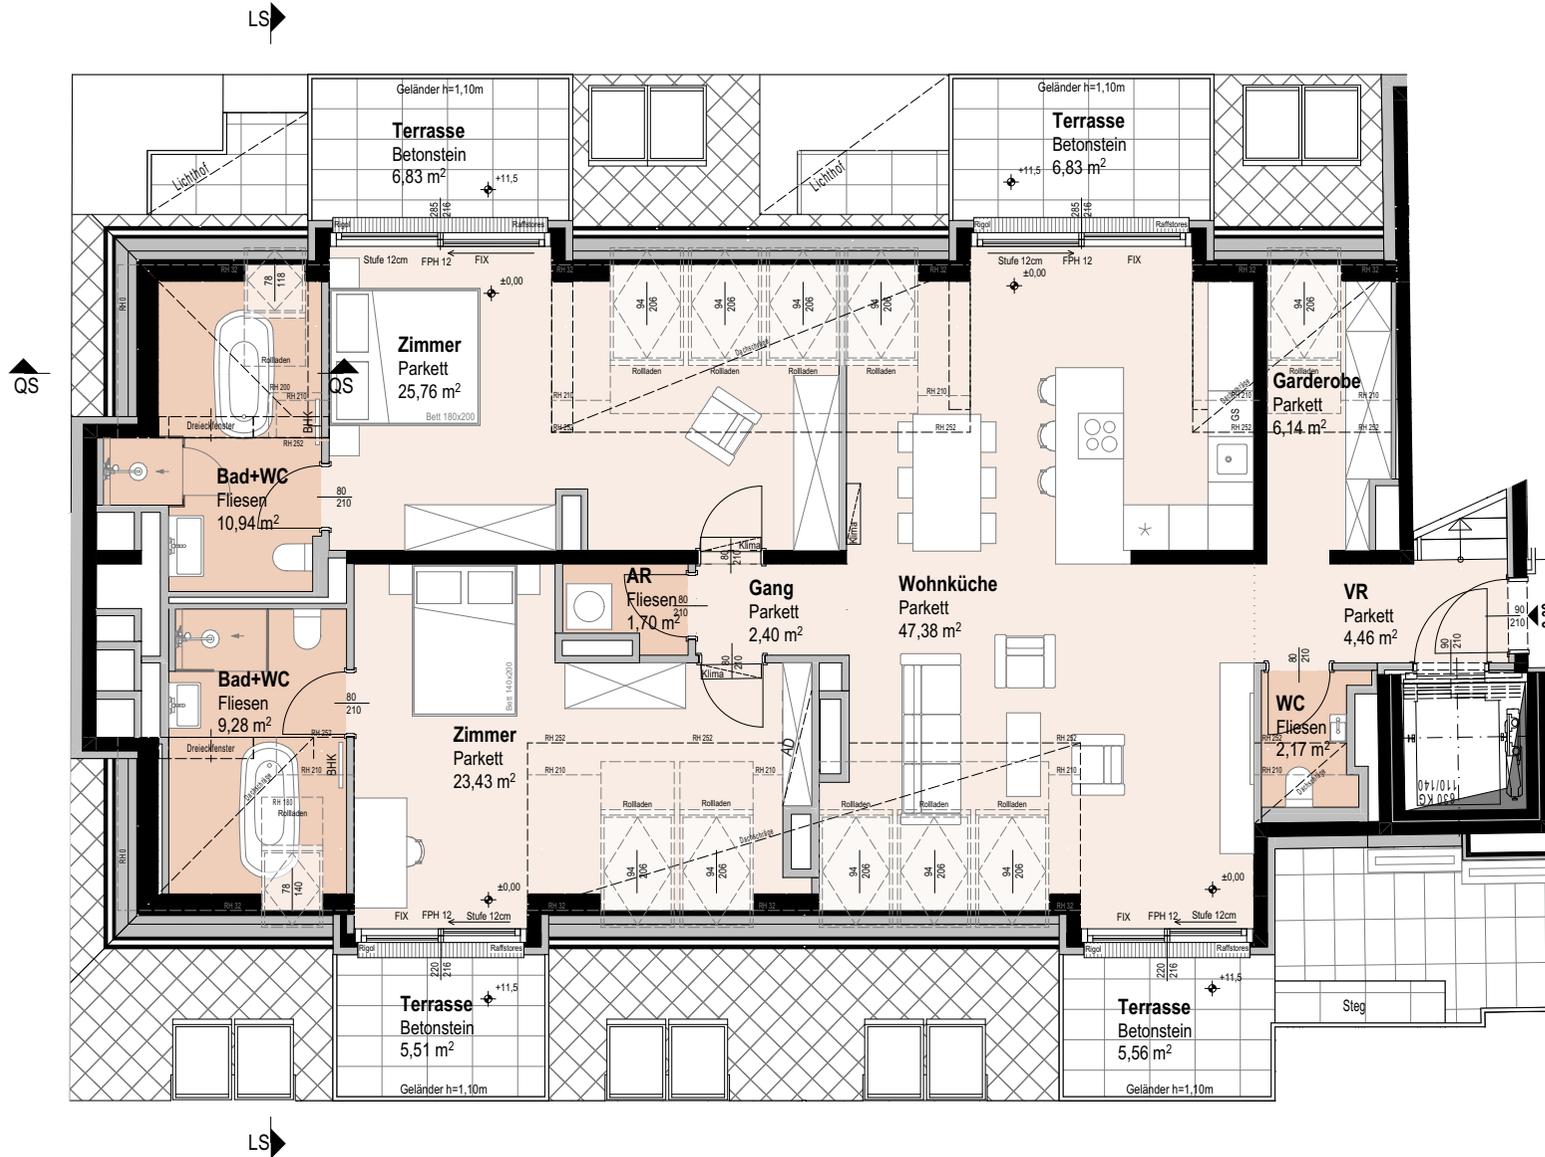

## Top 2/30 Var 2

1. Dachgeschoss 3 ZIMMER

Wohnnutzfläche ca. 135,54 m<sup>2</sup>

Terrasse ca. 24,73 m<sup>2</sup>

Dachterrasse (inkl. Pflanztröge) ca. 89,65 m<sup>2</sup>

Einlagerungsraum ca. 2,64 m<sup>2</sup>

Raumhöhe ca. 2,52 m

Raumhöhe bei AD ca. 2,24 m

(wenn nicht anders angegeben)

