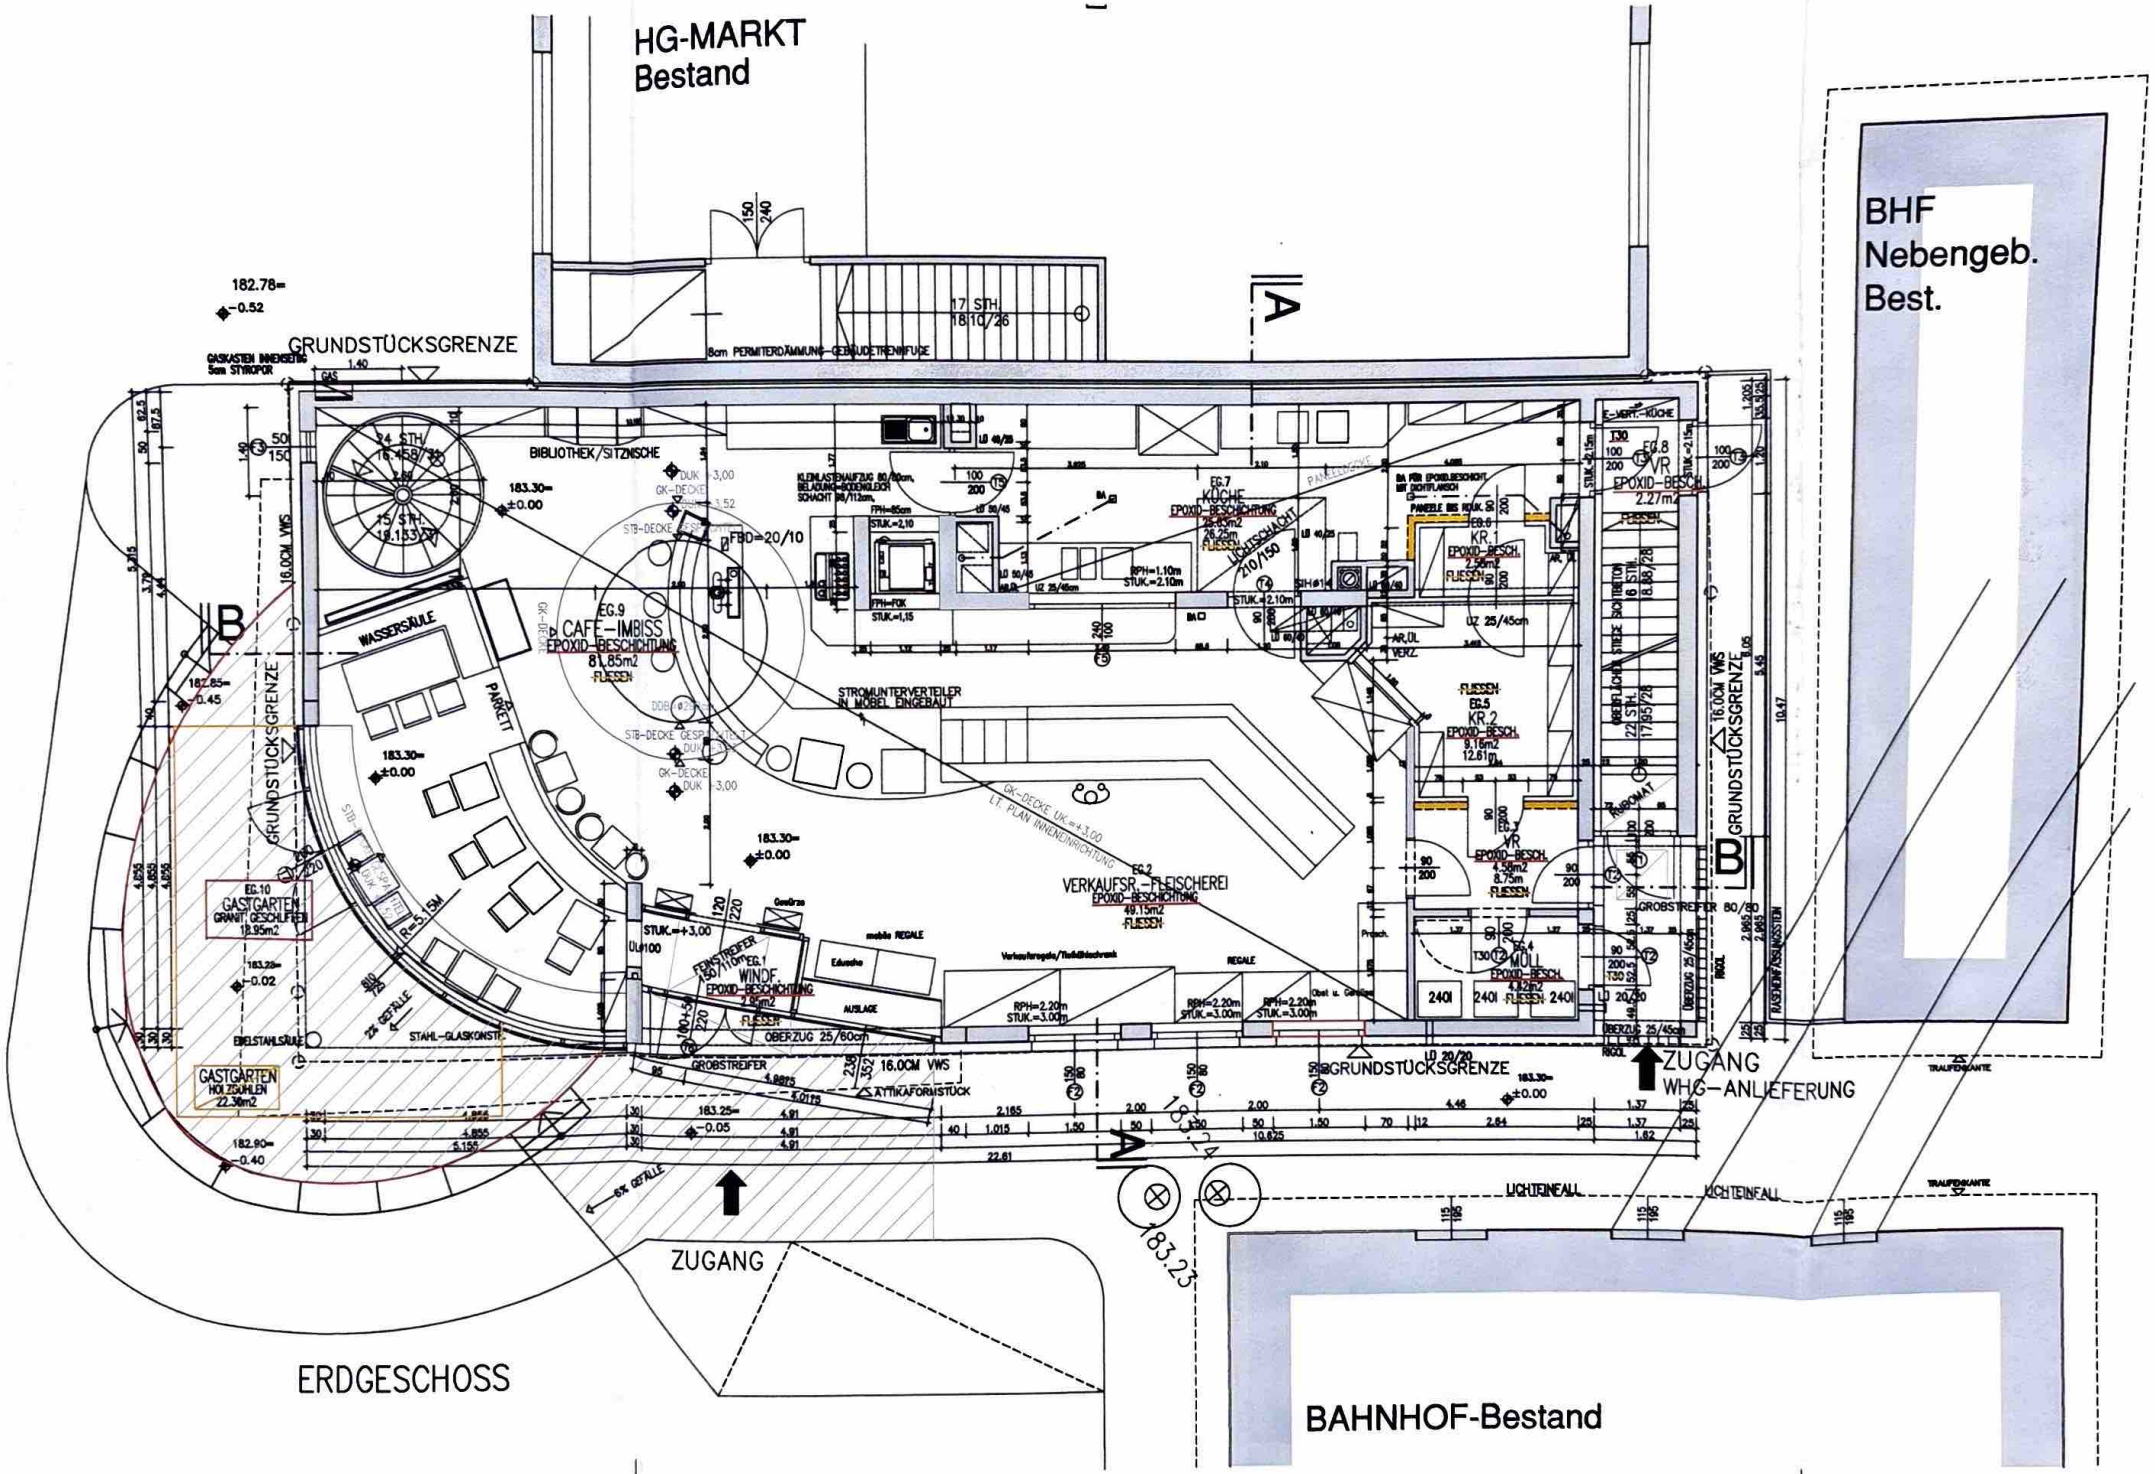
HG-MARKT
Bestand
BHF
Nebengeb.
Best.
GRUNDSTÜCKSGRENZE
BIBLIOTHEK/SITZNISCHE
WASSERSÄULE
PARKETT
EG.9
CAFE-IMBISS
EPOXID-BESCHICHTUNG
81,85m2
FLIESSEN
EG.7
KÜCHE
EPOXID-BESCHICHTUNG
26,63m2
26,25m
FLIESSEN
KR.1
KR.2
STROMUNTERVERTEILER
IN MÖBEL EINGEBAUT
EG.2
VERKAUFSR.-FLEISCHEREI
EPOXID-BESCHICHTUNG
49,15m2
FLIESSEN
EG.1
WINDF.
EPOXID-BESCHICHTUNG
EG.10
GASTGARTEN
GRANIT GESCHLIFFEN
12,95m2
GASTGARTEN
HOLZDOHLEN
22,30m2
STAHL-GLASKONST.
EDELSTAHLSÄULE
OBERZUG 25/60cm
GROBSTREIFER
16.0CM VWS
ATTIKAFORMSTÜCK
ZUGANG
ZUGANG
WHG-ANLIEFERUNG
GRUNDSTÜCKSGRENZE
LICHTEINFALL
LICHTEINFALL
TRAUFKANTE
BAHNHOF-Bestand
ERDGESCHOSS