

Einreichplan

MASSSTAB 1 : 100

über die Errichtung eines Wochenendhauses inkl.
Carport und Gerätehütte bzw. den Abbruch des
bestehenden Holzhauses für

Bauvorhaben: 7053 Hornstein,
Weekend-Straße VI, Parz. 16


Bauwerber


Grundeigentümer

Domänen Privatstiftung
7000 Eisenstadt, Esterházyplatz 8
Telefon 02682/63004

Planverfasser:

Bestätigt - dass durch das
Bauvorhaben baupolizeiliche
Interessen lt. § 3 Bgld. Bauges.
nicht verletzt werden

Holzbau Fischer GmbH
www.fischerfertighaus.at
Gartengasse 37
A-7023 Stöttera
Tel.: 02626/5222
UID-Nr.: ATU 64566534, LG Eisenstadt, FN 319627 s

Baubehörde:

Zahl: R-212-2009
Der Prüfung vorgelegt und genehmigt
laut Baufreigabe vom: 13.08.2009



Der Bürgermeister






07.2009

Parie A B C D E

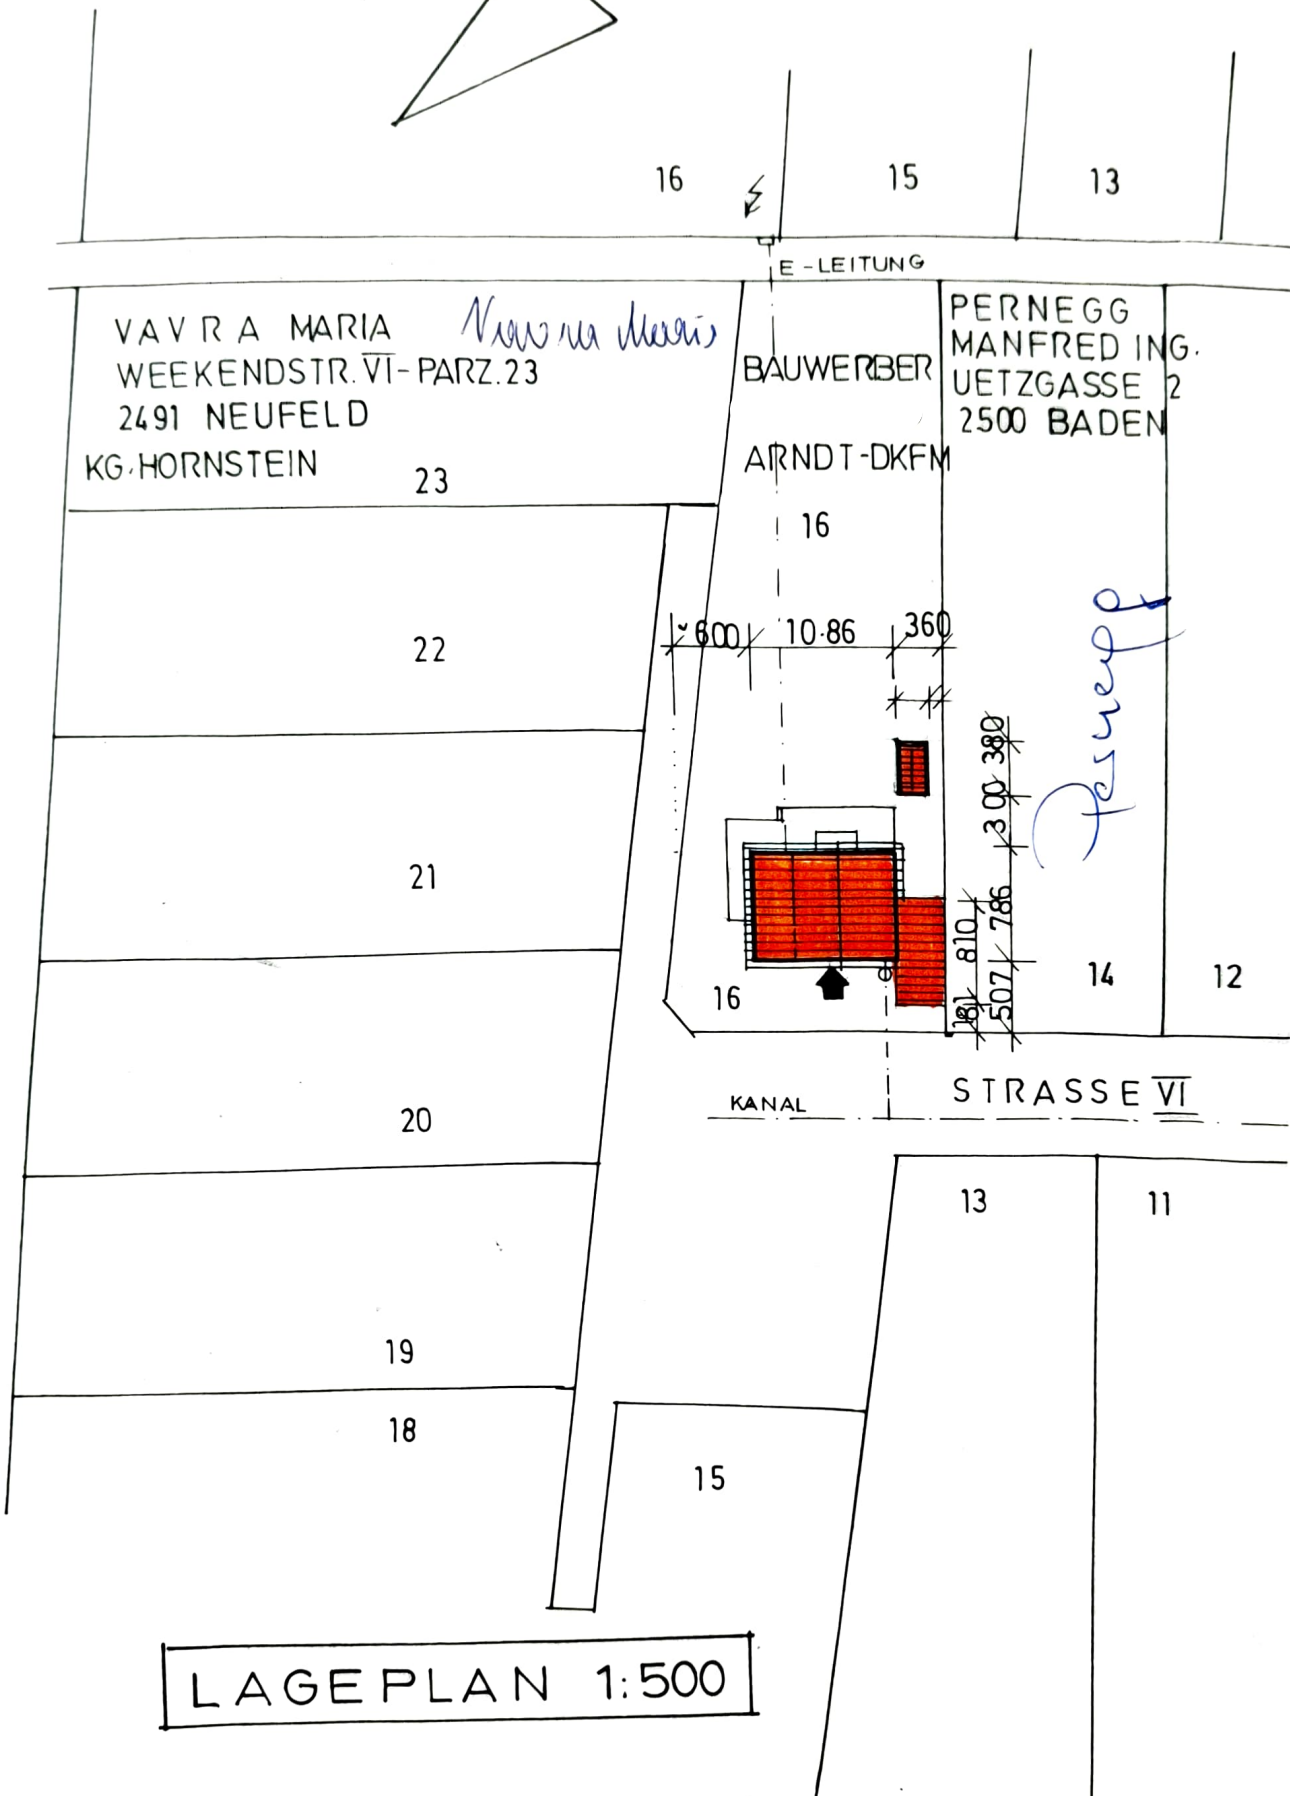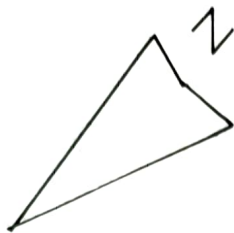

LAGEPLAN 1:500

NUTZFL. EG. 67.79m²

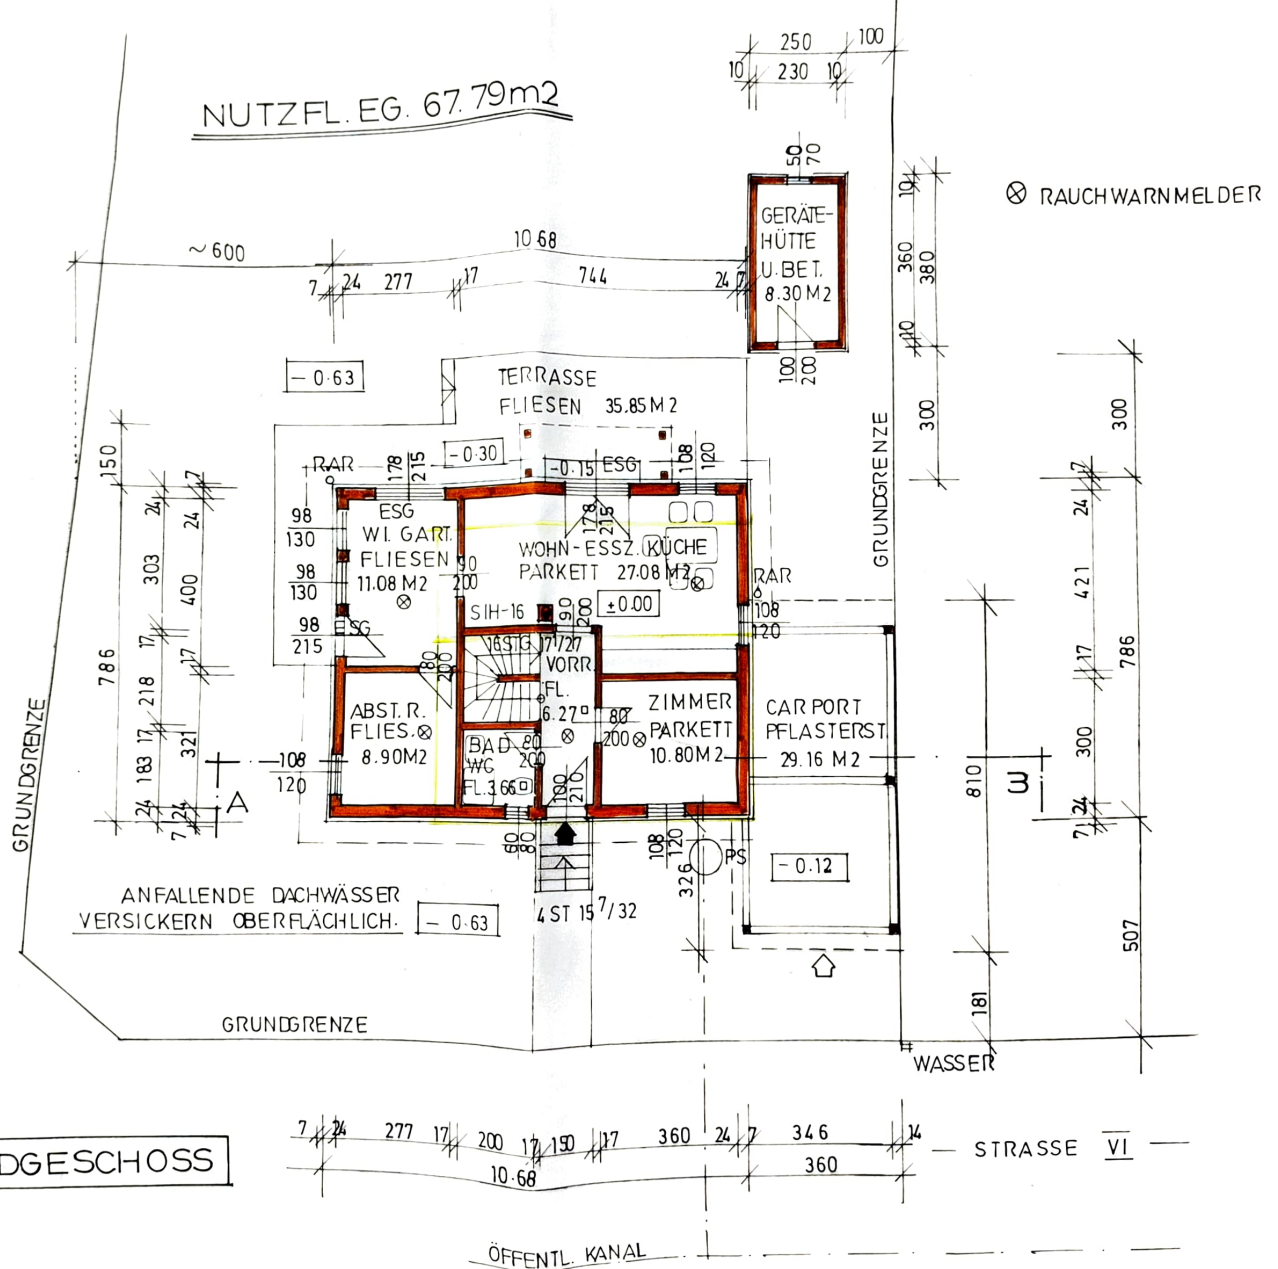

LEGENDE:

- STAMPFBECON
- HOLZKONSTR.
- BESTAND
- ABBRUCH

⊗ RAUCHWARNMELDER

NUTZFL. DG: 46.82m²

ABBRUCHFL. 32.00m²

VERBAUTE FLÄCHE:

WOCHENENDH. 88.00m²

CARPORT 29.16m²




GERÄTEHÜTTE: 9.50m²

NUTZFLÄCHE:

EG 67.79m²

DG 46.82m²


GESAMT 114.61m²

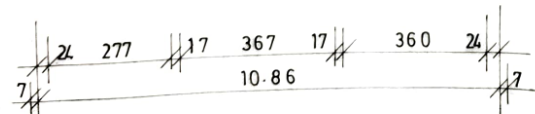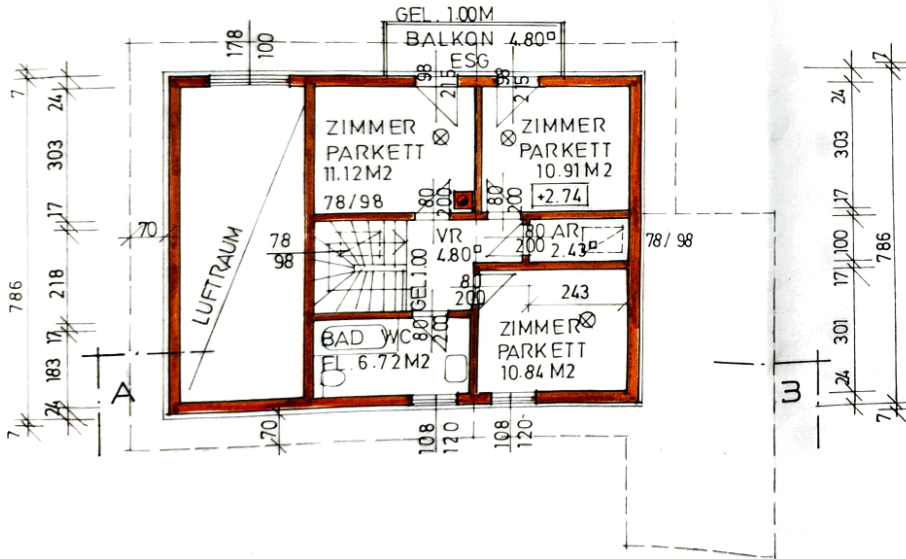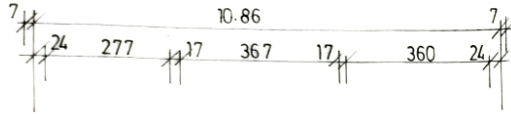

DACHGESCHOSS




STRASSENANSICHT N-W

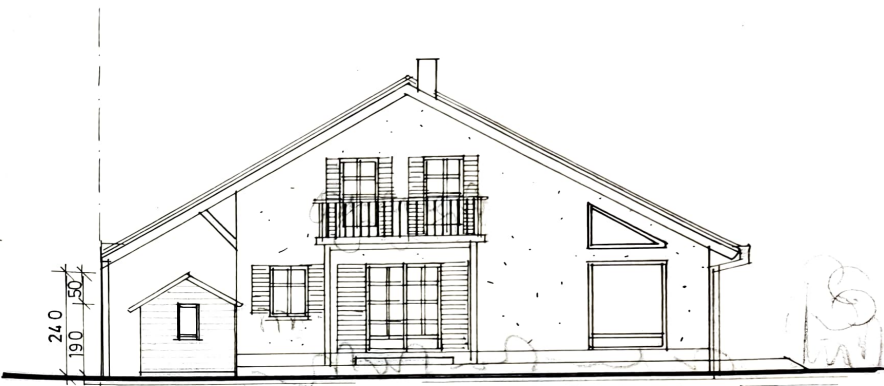

GARTENANSICHT -SO



SEITENANSICHT -NO

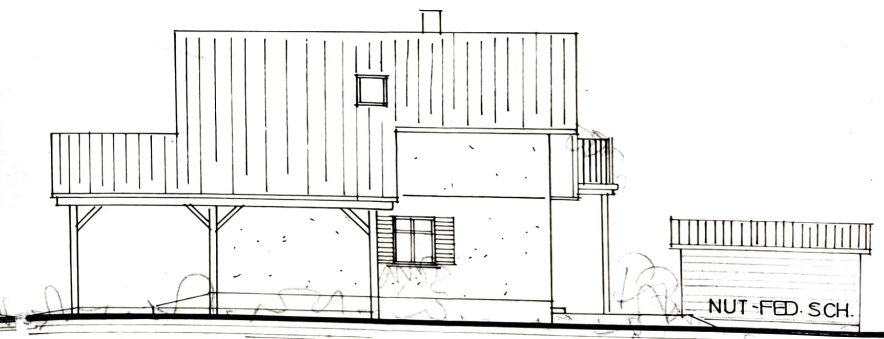

SEITENANSICHT -SW