
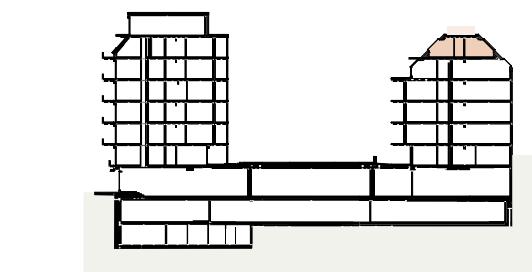


Siebenbrunnengasse 44

A-1050 Wien

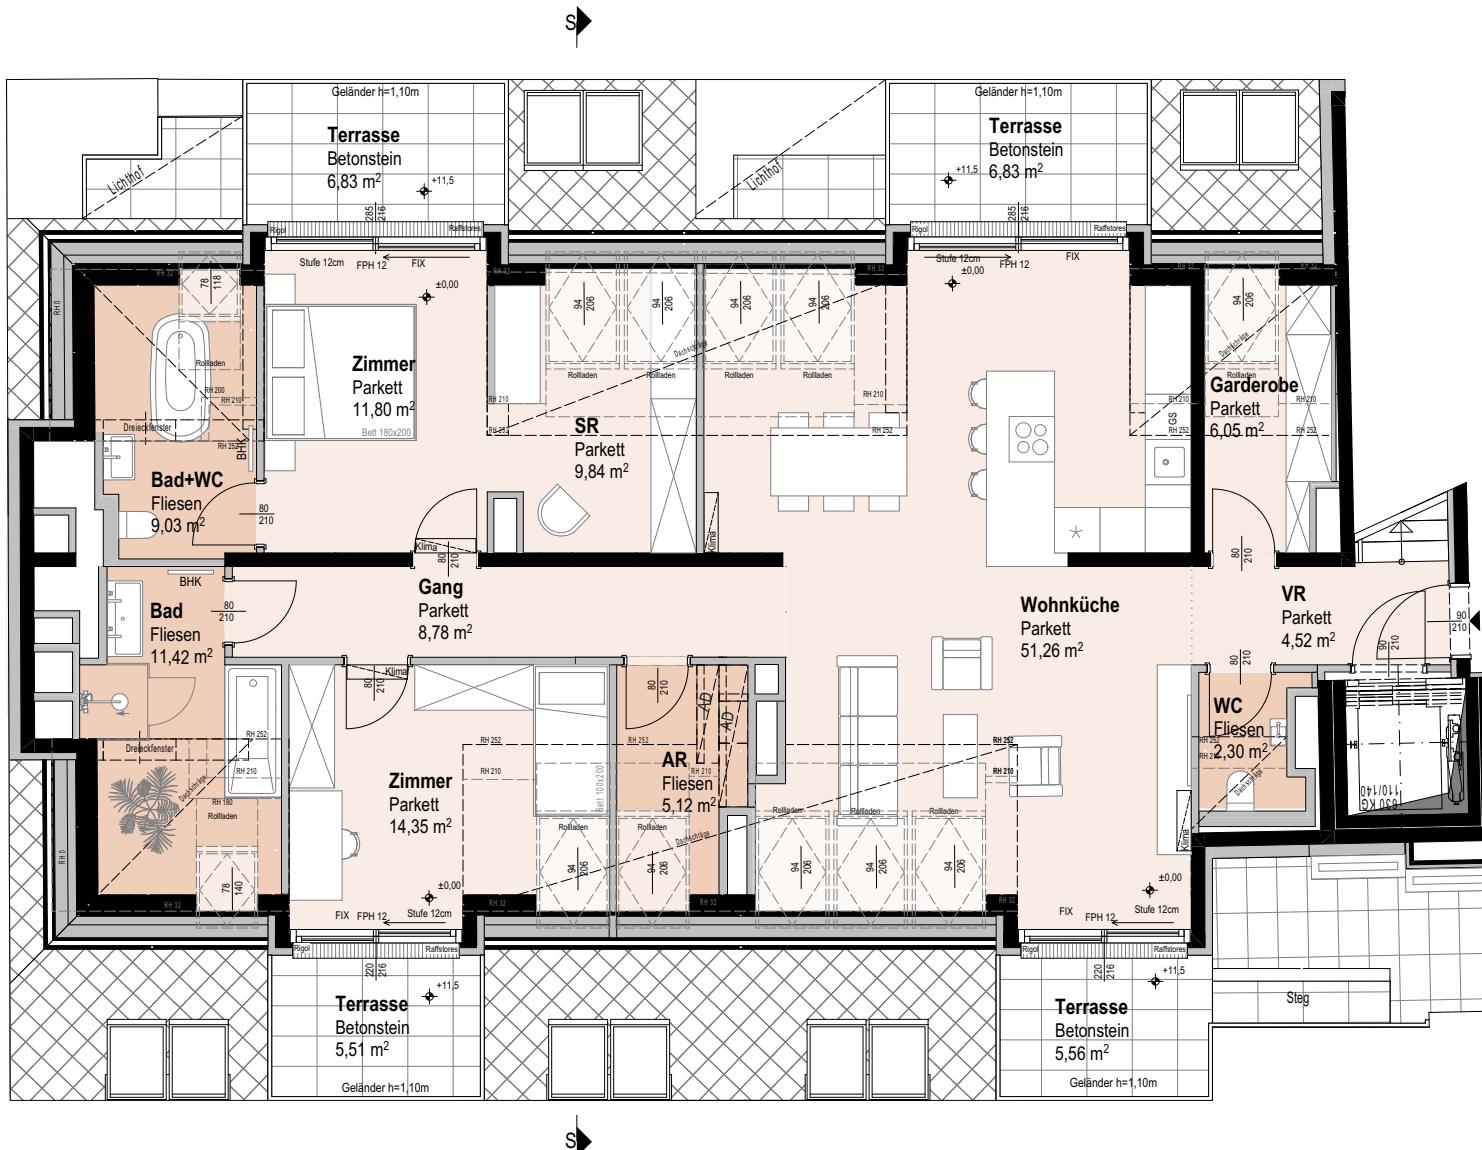

Top 2.30 Var. 1

1. Dachgeschoss

3 ZIMMER

Wohnnutzfläche

ca.136,32 m²

Terrasse

ca. 24,73 m²

Dachterrasse (inkl. Pflanztröge)

ca. 81,50 m²

Einlagerungsraum

ca. 4,02 m²

Raumhöhe

ca. 2,52 m

Raumhöhe bei AD

ca. 2,24 m

(wenn nicht anders angegeben)