


Zugang TOP 17 ►

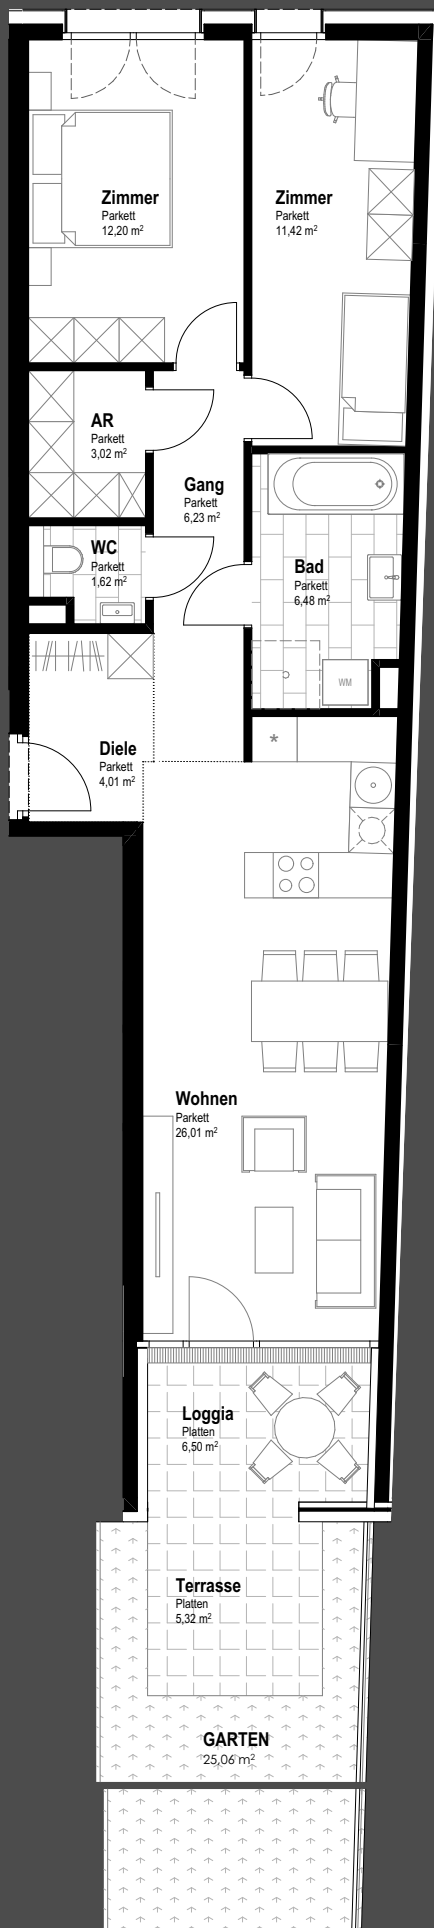

TOP 17 / 1. OBERGESCHOSS

Wohnnutzfläche: 70,99 m²
Loggiafläche: 6,50 m²
Terrassenfläche: 5,32 m²
Gartenfläche: 25,06 m²

0 2 4 6 8 10m

unverbindlicher Einrichtungsvorschlag
Flächenangaben beziehen sich auf Rohbaumaße
ohne Wandputz, Verfliesung, Schächte etc.