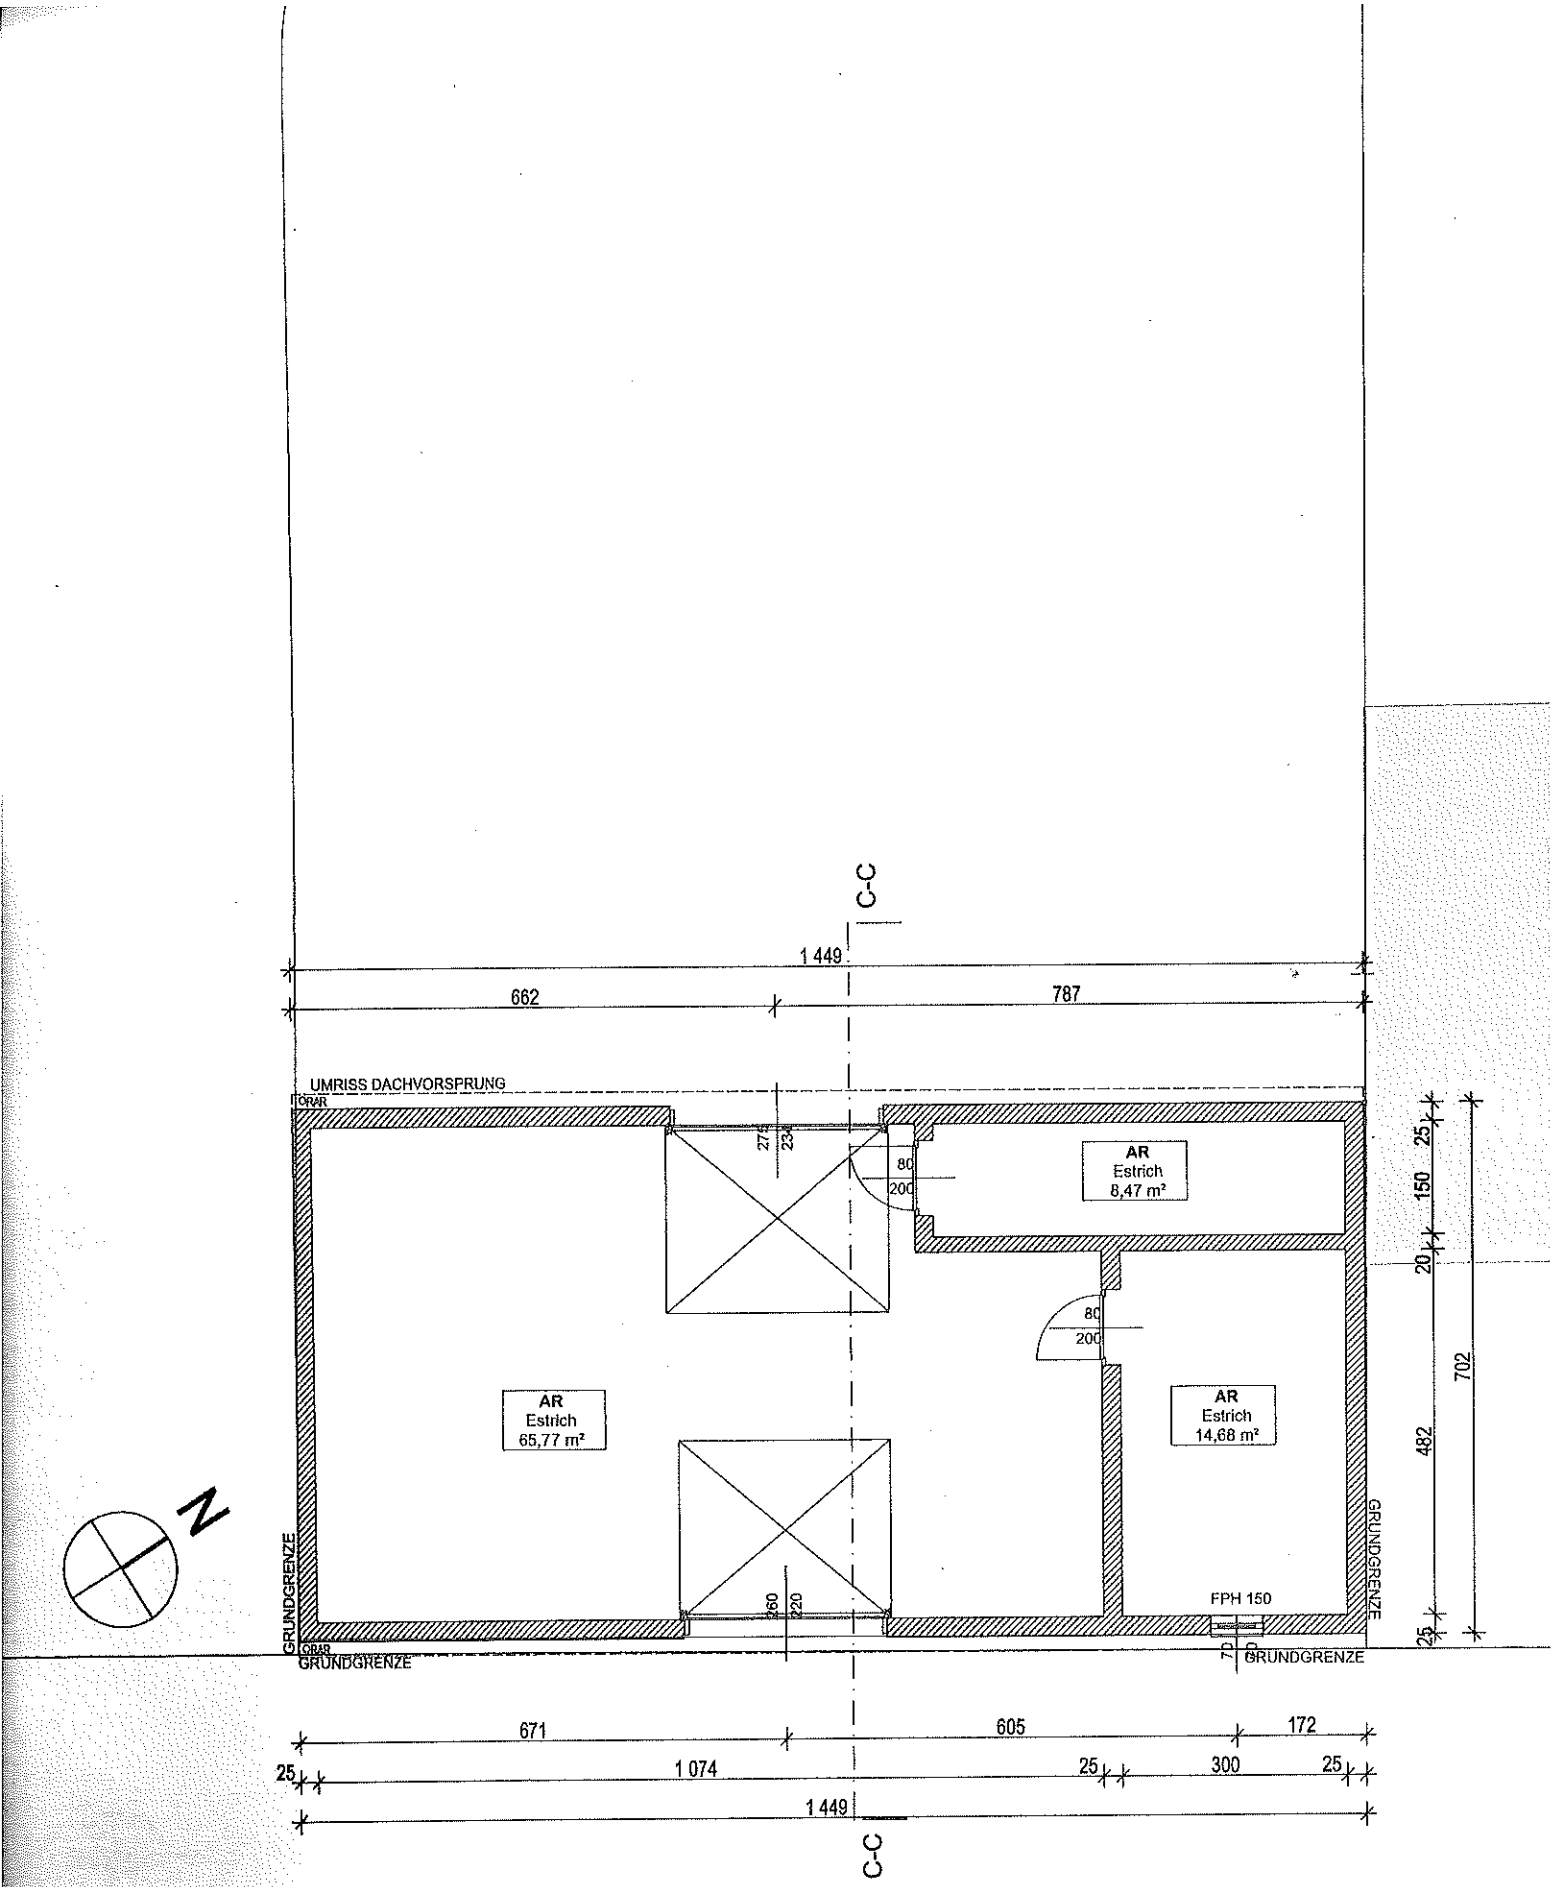
C-C
1 449
662
787
UMRISS DACHVORSPRUNG
ORAR
275
235
80
200
AR
Estrich
8,47 m²
80
200
AR
Estrich
65,77 m²
AR
Estrich
14,68 m²
360
220
FPH 150
70
GRUNDGRENZE
GRUNDGRENZE
GRUNDGRENZE
GRUNDGRENZE
ORAR
25
150
20
482
702
25
671
605
172
25
1 074
25
300
25
1 449
C-C
N

KG M=1:100